



- _ABNT NBR 5349: Cabos nus de cobre mole para fins elétricos - Especificação;*
_ABNT NBR 5370: Conectores de cobre para condutores elétricos em sistemas de
potência;
_ABNT NBR 5382: Verificação de iluminância de interiores;
_ABNT NBR 5410: Instalações elétricas de baixa tensão;
_ABNT NBR 5413: Iluminância de interiores;
_ABNT NBR 5444: Símbolos gráficos para instalações elétricas prediais;
_ABNT NBR 5461: Iluminação;
_ABNT NBR 5471: Condutores elétricos;
_ABNT NBR 6516: Starters - A descarga luminescente;
_ABNT NBR 6689: Requisitos gerais para condutos de instalações elétricas prediais;
_ABNT NBR 8133: Rosca para tubos onde a vedação não é feita pela rosca -
Designação, dimensões e tolerâncias;
_ABNT NBR 9312: Receptáculo para lâmpadas fluorescentes e starters -
Especificação;
_ABNT NBR 10898: Sistema de iluminação de emergência;
_ABNT NBR 11839: Dispositivo-fusíveis de baixa tensão para proteção de
semicondutores - Especificação;
_ABNT NBR 11841: Dispositivo-fusíveis de baixa tensão, para uso por pessoas
autorizadas - Fusíveis com contatos tipo faca - Especificação;
_ABNT NBR 11848: Dispositivo-fusíveis de baixa tensão para uso por pessoas
autorizadas - Fusíveis com contatos aparafusados - Especificação;
_ABNT NBR 11849: Dispositivo-fusíveis de baixa tensão para uso por pessoas
autorizadas - Fusíveis com contatos cilíndricos - Especificação;
_ABNT NBR 12090: Chuveiros elétricos - Determinação da corrente de fuga -
Método de ensaio;
_ABNT NBR 12483: Chuveiros elétricos - Padronização;
_ABNT NBR 14011: Aquecedores instantâneos de água e torneiras elétricas -
Requisitos;
_ABNT NBR 14012: Aquecedores instantâneos de água e torneiras elétricas -
Verificação da resistência ao desgaste ou remoção da marcação - Método de ensaio;
_ABNT NBR 14016: Aquecedores instantâneos de água e torneiras elétricas -
Determinação da corrente de fuga - Método de ensaio;
_ABNT NBR 14417: Reatores eletrônicos alimentados em corrente alternada para
lâmpadas fluorescentes tubulares - Requisitos gerais e de segurança;
_ABNT NBR 14418: Reatores eletrônicos alimentados em corrente alternada para
lâmpadas fluorescentes tubulares - Prescrições de desempenho;
_ABNT NBR 14671: Lâmpadas com filamento de tungstênio para uso doméstico e
iluminação geral similar - Requisitos de desempenho.
_ABNT NBR IEC 60061-1: Bases de lâmpadas, porta-lâmpadas, bem como gabaritos
para o controle de intercambialidade e segurança - Parte 1: Bases de lâmpadas;
_ABNT NBR IEC 60081: Lâmpadas fluorescentes tubulares para iluminação geral;
_ABNT NBR IEC 60238: Porta-lâmpadas de rosca Edison;
_ABNT NBR IEC 60269-3-1: Dispositivos-fusíveis de baixa tensão - Parte 3-1:
Requisitos suplementares para dispositivos-fusíveis para uso por pessoas não qualificadas
(dispositivos-fusíveis para uso principalmente doméstico e similares) - Seções I a IV;





_ABNT NBR IEC 60439-1: Conjuntos de manobra e controle de baixa tensão - Parte 1: Conjuntos com ensaio de tipo totalmente testados (TTA) e conjuntos com ensaio de tipo parcialmente testados (PTTA);

_ABNT NBR IEC 60439-2: Conjuntos de manobra e controle de baixa tensão - Parte 2: Requisitos particulares para linhas elétricas pré-fabricadas (sistemas de barramentos blindados);

_ABNT NBR IEC 60439-3: Conjuntos de manobra e controle de baixa tensão - Parte 3: Requisitos particulares para montagem de acessórios de baixa tensão destinados a instalação em locais acessíveis a pessoas não qualificadas durante sua utilização - Quadros de distribuição;

_ABNT NBR IEC 60669-2-1: Interruptores para instalações elétricas fixas residenciais e similares - Parte 2-1: Requisitos particulares - Interruptores eletrônicos;

_ABNT NBR IEC 60884-2-2: Plugues e tomadas para uso doméstico e análogo - Parte 2-2: Requisitos particulares para tomadas para aparelhos;

_ABNT NBR NM 243: Cabos isolados com policloreto de vinila (PVC) ou isolados com composto termofixo elastomérico, para tensões nominais até 450/750 V, inclusive - Inspeção e recebimento;

_ABNT NBR NM 244: Condutores e cabos isolados - Ensaio de centelhamento;

_ABNT NBR NM 247-1: Cabos isolados com policloreto de vinila (PVC) para tensões nominais até 450/750 V - Parte 1: Requisitos gerais (IEC 60227-1, MOD);

_ABNT NBR NM 247-2: Cabos isolados com policloreto de vinila (PVC) para tensão nominais até 450/750 V, inclusive - Parte 2: Métodos de ensaios (IEC 60227-2, MOD);

_ABNT NBR NM 247-3: Cabos isolados com policloreto de vinila (PVC) para tensões nominais até 450/750 V, inclusive - Parte 3: Condutores isolado (sem cobertura) para instalações fixas (IEC 60227-3, MOD);

_ABNT NBR NM 247-5: Cabos isolados com policloreto de vinila (PVC) para tensões nominais até 450/750 V, inclusive - Parte 5: Cabos flexíveis (cordões) (IEC 60227-5, MOD);

_ABNT NBR NM 287-1: Cabos isolados com compostos elastoméricos termofixos, para tensões nominais até 450/750 V, inclusive - Parte 1: Requisitos gerais (IEC 60245-1, MOD);

_ABNT NBR NM 287-2: Cabos isolados com compostos elastoméricos termofixos, para tensões nominais até 450/750 V, inclusive - Parte 2: Métodos de ensaios (IEC 60245-2 MOD);

_ABNT NBR NM 287-3: Cabos isolados com compostos elastoméricos termofixos, para tensões nominais até 450/750 V, inclusive - Parte 3: Cabos isolados com borracha de silicone com trança, resistentes ao calor (IEC 60245-3 MOD);

_ABNT NBR NM 287-4: Cabos isolados com compostos elastoméricos termofixos, para tensões nominais até 450/750 V, inclusive - Parte 4: Cordões e cabos flexíveis (IEC 60245-4:2004 MOD);

_ABNT NBR NM 60454-1: Fitas adesivas sensíveis à pressão para fins elétricos - Parte 1: Requisitos gerais (IEC 60454-1:1992, MOD);

_ABNT NBR NM 60454-2: Fitas adesivas sensíveis à pressão para fins elétricos - Parte 2: Métodos de ensaio (IEC 60454-2:1992, MOD);

_ABNT NBR NM 60454-3: Fitas adesivas sensíveis à pressão para fins elétricos - Parte 3: Especificações para materiais individuais - Folha 1: Filmes de PVC com adesivos sensíveis à pressão (IEC 60454-3-1:1998, MOD);



ABNT NBR NM 60669-1: Interruptores para instalações elétricas fixas domésticas e análogas - Parte 1: Requisitos gerais (IEC 60669-1:2000, MOD);

ABNT NBR NM 60884-1: Plugues e tomadas para uso doméstico e análogo - Parte 1: Requisitos gerais (IEC 60884-1:2006 MOD).

Normas internacionais:

ASA – American Standard Association;

IEC – International Electrical Commission;

NEC – National Electric Code;

NEMA – National Electrical Manufacturers Association;

NFPA – National Fire Protection Association;

VDE – Verbandes Deutscher Elektrote.



6.2. INSTALAÇÕES DE CLIMATIZAÇÃO

O projeto de climatização visa o atendimento às condições de conforto em ambientes que não recebem ventilação natural ideal para o conforto dos usuários.

As soluções adotadas foram:

- Nas salas de multiuso, sala dos professores e administração: adoção de equipamento simples de ar condicionado;
- Demais ambientes: adoção de ventiladores de teto e previsão para condicionamento de ar futuro (locais onde a temperatura média assim determine a necessidade).

Referências: TIPO2-ECL-PLB-GER0-01_R02

6.2.1. Materiais e Processo Executivo

Generalidades

A execução dos serviços deverá obedecer:

- às prescrições contidas nas normas da ABNT, específicas para cada instalação;
- às disposições constantes de atos legais;
- às especificações e detalhes dos projetos; e
- às recomendações e prescrições do fabricante para os diversos materiais.

Condensadoras

As condensadoras serão instaladas na laje de cobertura em local especificado no projeto de climatização. Serão assentados sobre suportes de borracha que ficarão apoiados sobre a laje. Na ocasião da instalação de futuros aparelhos estão poderão ser fixados acima dos existentes na parede por meio de mão francesa.

Tubulação Frigorífica

A tubulação frigorífica será toda em cobre, terá solda com alto teor de prata, deverá usar curvas e conexões padronizadas e será revestida com borracha elastomérica protegida de intempéries por aluminizado.



As tubulações sairão por baixo de telhado e encaminharão até o shaft onde realizará a descida até os pontos indicados em projeto. Todo este caminhamento será realizado na vertical pelos shaft e na horizontal entre o forro e a laje.

Evaporadores

Os evaporadores serão do tipo HI-WALL quando tiverem potências de até 22.000 BTU/H e do tipo piso/teto quando tiverem potência de 30.000 BTU/H. Os evaporadores do tipo piso/teto terão uma breve inclinação para trás ensejando melhor escoamento da água para o dreno.

Disposições construtivas

As instalações das unidades deverão seguir as especificações dos fabricantes. Todos os condicionadores de ar deverão ser fornecidos com controle remoto sem fio.

As ligações elétricas dos equipamentos constituintes dos sistemas de condicionamento de ar e de ventilação deverão atender as prescrições das normas. Para seu correto posicionamento observar projeto de climatização.

Os drenos deverão ser executados em tubos de PVC e de diâmetros indicados. Serão fornecidos 04 (quatro) equipamentos de ar condicionado distribuídos da seguinte forma:

- AC3 – Sala Multiuso – 30.000 BTU's;
- AC7 – Sala dos Professores – 9.000 BTU's;
- AC8 – Administração – 9.000 BTU's.

Os demais ambientes deverão ser preparados, tanto na instalação elétrica quanto nos drenos, para futura instalação dos equipamentos de ar condicionado.

6.2.2. Normas Técnicas Relacionadas

_ABNT NBR 10080: *Instalações de ar-condicionado para salas de computadores - Procedimento;*

_ABNT NBR 11215: *Equipamentos unitários de ar-condicionado e bomba de calor - Determinação da capacidade de resfriamento e aquecimento - Método de ensaio;*

_ABNT NBR 11829: *Segurança de aparelhos eletrodomésticos e similares - Requisitos particulares para ventiladores - Especificação;*

_ABNT NBR 14679: *Sistemas de condicionamento de ar e ventilação - Execução de serviços de higienização;*

_ABNT NBR 15627-1: *Condensadores a ar remotos para refrigeração - Parte 1: Especificação, requisitos de desempenho e identificação;*

_ABNT NBR 15627-2: *Condensadores a ar remotos para refrigeração - Parte 2: Método de ensaio;*

_ABNT NBR 15848: *Sistemas de ar condicionado e ventilação - Procedimentos e requisitos relativos às atividades de construção, reformas, operação e manutenção das instalações que afetam a qualidade do ar interior (QAI);*

_ABNT NBR 16401-1: *Instalações de ar-condicionado - Sistemas centrais e unitários - Parte 1: Projetos das instalações;*



- _ABNT NBR 16401-2: *Instalações de ar-condicionado - Sistemas centrais e unitários*
- Parte 2: *Parâmetros de conforto térmico;*
_ABNT NBR 16401-3: *Instalações de ar-condicionado - Sistemas centrais e unitários*
- Parte 3: *Qualidade do ar interior.*

6.3. INSTALAÇÕES DE CABEAMENTO ESTRUTURADO

O projeto de cabeamento estruturado visa atender as necessidades de um serviço adequado de voz e dados para a edificação. O Projeto Tipo 2 prevê tomadas RJ-45 incluindo os pontos destinados a telefones, e 2 pontos para acesso (AP-Access Point) para rede sem fio (WLAN – Wireless Local Área Network).

Deverá ser instalado um Rack de telecomunicações na sala específica para este fim conforme projeto. Dentro do Rack serão instalados os patch panel's de dados e voz, Modems, roteadores e switch, devendo ser realizada uma organização de todo o sistema. Todos deverão ser testados e encontrar-se em perfeitas condições.

A solução de Sistema de Cabeamento a ser adotado é o Cat6, meio físico definido para atender as necessidades de Dados e Voz para as aplicações que teremos como tráfego.

Todo o sistema de cabeamento estruturado deverá ser instalado utilizando-se de MUTO (Mult User Telecommunication Outlet), ou seja, todos os cabos utp partindo do Rack de telecomunicações deverão ser terminados em um MUTO e através de Patch Cords RJ45/RJ45 encaminhar-se até a posição de atendimento. A mesma orientação se aplica aos cabos de interligação dos ramais telefônicos aos respectivos aparelhos, locando-os e identificando-os nas posições de trabalho, assim como também os demais componentes utilizados para a construção do sistema de cabeamento estruturado, utilizando-se de tal topologia de instalação.

Todo o cabeamento instalado deverá ser testado e certificado junto ao fabricante, onde devem ser especificadas todas as garantias e benefícios do sistema de cabeamento estruturado em questão por um prazo não inferior a 15 anos.

Para a conexão da porta do Patch Panel à porta do equipamento ativo será utilizado Patch Cord.


Tanto para dados quanto para voz, sendo utilizado Patch Cord RJ-45/RJ-45.

Para uma devida organização dos Patch Cord's no Rack, serão instalados organizadores horizontais de cabos plásticos frontais e traseiros com 2U de altura ou solução que possua organizadores incorporados ao patch panel o que permitirá uma perfeita acomodação dos cabos de manobra bem como uma excelente organização e facilidade de manutenção. A conexão entre o conector RJ-45 fêmea à placa de rede do micro será feita com a utilização de Patch Cord RJ-45/RJ-45.

A identificação deverá ser aplicada nas duas extremidades do patch cord no rack e no patch panel. Para melhor visualização dos diferentes sistemas que estarão operando nos pavimentos, deverão ser seguidas as seguintes definições.

Para padronização da identificação e visualização no rack, teremos:

- Patch Cord Backbone: Branco
- Patch Cord Cascadeamento: Vermelho
- Patch Cord Dados e Voz: Azul

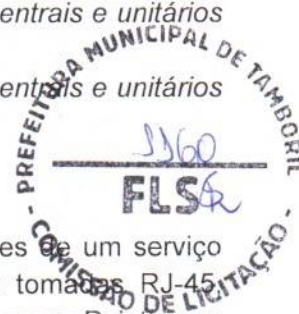



A empresa deverá apresentar atestado emitido pelo fabricante do material utilizado, informando que é um integrador certificado /credenciado e capaz de atender o projeto e ao mesmo tempo informando que fornece garantia de produto e instalação de pelo menos 15 anos e de aplicação. Garantia que todos os equipamentos/software lançados hoje e no futuro e baseados nas normas de execução dos cabeamentos de categorias 5e e 6 utilizados são compatíveis com a solução adotada sob pena de re-execução o serviço sem nenhum custo de material ou serviço.

Referências: TIPO2-ECE-PLB-GER0-01_R02

6.3.1 Materiais e Processo Executivo

Generalidades

A execução dos serviços deverá obedecer:

- às prescrições contidas nas normas da ABNT, específicas para cada instalação;
- às disposições constantes de atos legais;
- às especificações e detalhes dos projetos; e
- às recomendações e prescrições do fabricante para os diversos materiais.

Eletrodutos e Eletrocalhas

Os eletrodutos de energia embutidos nos forros e paredes deverão ser de PVC flexível corrugado e os embutidos em lajes ou enterrados no solo serão de PVC rígido roscável e atendendo os diâmetros fixados em projeto.

Não poderão ser usadas curvas com deflexões menores que 90°.

Antes da enfição todos os eletrodutos e caixas deverão estar convenientemente limpos e secos.

Nos eletrodutos sem fiação (secos) deverá ser deixado arame galvanizado n.º 18 AWG ($\varnothing = 1,0$ mm) como guia.

Nas juntas de dilatação o eletroduto deverá ser embuchado por tubo de maior diâmetro, garantindo-se continuidade e estanqueidade.

A cada duas curvas no eletroduto deverá ser utilizada uma caixa, sendo que todas devem possuir tampa.

Tanto as eletrocalhas como os seus acessórios deverão ser lisas ou perfuradas, fixadas por meio de pressão e por talas acopladas a eletrocalha, que facilitam a sua instalação.

Para terminações, emendas, derivações, curvas horizontais ou verticais e acessórios de conexão deverão ser empregadas peças pré-fabricadas com as mesmas características construtivas da eletrocalha.

As eletrocalhas deverão possuir resistência mecânica a carga distribuída mínima de 19 kgf/m para cada vão de 2 m.

A conexão entre os trechos retos e conexões das eletrocalhas deverão ser executados por mata juntas, com perfil do tipo "H", visando nivelar e melhorar o acabamento entre as conexões e eliminar eventuais pontos de rebarba que possam comprometer a isolamento dos condutores.





As instalações (eletrodutos, caixas metálicas de passagem, tomadas, interruptores, quadros e luminárias, estruturas metálicas, dutos de ar condicionado) deverão ser conectadas ao condutor de proteção (TERRA).

Saídas e Tomadas

Serão utilizadas 2 tomadas RJ-45 Cat 6 uma para telefone e para lógica, de embutir, com espelho 4" x 2", os espelhos deverão ser da linha SIEMENS adotada para os acabamentos e as tomadas KRONE ou equivalente.

Conectorização : T-568-A para a RJ-45

Número de contatos : 8 para RJ-45

Tensão de isolamento do dielétrico : 1000 VAC RMS 60 Hz

Tensão Admissível : 150 VAC 1,5A

Durabilidade : 750 ciclos

Resistência de contato : < 20 μ OHMS

Material dos contatos : Bronze fosforoso

Revestimento dos contatos : ouro 30 μ polegadas (mínimo)

Temperatura de operação : -40°C a +70°C

Material de revestimento interno : PVC - 94V-0



6.3.2. Ligações de Rede

Uma vez instalada a infraestrutura de Cabeamento Estruturado, fica a cargo do administrador da rede a instalação, configuração e manutenção da rede de computadores e telefonia. Como um exemplo da forma de instalação, sugere-se que, no armário de telecomunicações (rack), os ramais telefônicos provenientes do PABX sejam ligados na parte traseira do bloco 110. Os dois painéis (patch panels) superiores devem ser usados para fazer espelhamento do switch, ou seja, todas as portas do switch serão ligadas nas partes traseiras dos patch panels. Os dois patch panels inferiores receberão os pontos de usuários. Serão utilizados cabos de manobra (patch cords RJ-45/RJ-45 e RJ-45/110) para ligação dos pontos de usuários com os ramais telefônicos ou rede de computadores.

Todos os segmentos do cabeamento horizontal deverão ser identificados, ou seja, deverá ser identificado a extremidade de cada cabo que deverá interligar os patch panel aos pontos de consolidação, quando houverem, ou direto às tomadas nas áreas de trabalho, bem como, as extremidades dos cabos que interligarão as tomadas RJ-45 fêmeas aos PCs. Para identificação de todos os segmentos do cabeamento horizontal (patch cords, cabos UTP patch panels), deverá ser utilizadas etiquetas em vinil branco, impressão gerada por impressora portátil de termo-transferência com opção de comunicação com computador por porta USB, importação de dados de banco de dados ou planilha. Cartucho de etiquetas com auto reconhecimento da impressora, informando saldo de etiquetas restantes no cartucho.

Todos os pontos lógicos, deverão ser identificados na parte frontal dos patch panels, bem como, no porta etiqueta da caixa sobrepor responsável pela fixação das tomadas RJ-45 fêmeas, utilizando o mesmo princípio da identificação do cabeamento horizontal.

6.3.3. Conexão com a Internet

Para estabelecer conexão com a Internet, é preciso que o serviço seja fornecido por empresas fornecedoras/ provedoras de Internet. Atualmente, existem disponíveis diversos



tipos de tecnologias de conexão com Internet, como por exemplo, conexão discada, ADSL, ADSL2, cable (a cabo), etc. Deverá ser consultado na região quais tecnologias estão disponíveis e qual melhor se adapta ao local.

O administrador da rede é responsável por definir qual empresa fará a conexão e a forma como será feita. O administrador também tem total liberdade para definir como será feito o acesso pelos computadores dentro do edifício.

6.3.4. Segurança de Rede

Devem ser montados sistemas de segurança e proteção da rede. Sugere-se que o acesso à Internet seja feita através de servidor centralizado e sejam instalados: Firewall, Servidores de Proxy, Anti-Virus e Anti-Malware e outros necessários. Também devem ser criadas sub-redes virtuais para separação de computadores críticos de computadores de uso público.

6.3.5. Opcional: Wireless Access Point

Fica a critério do proprietário a decisão de instalar ou não um ponto de acesso de rede sem fio (Wireless Access Point). O Access Point (AP) deverá ser compatível com o padrão IEEE 802.11g com capacidade de transmissão de, no mínimo, 54MBps.

O alcance do AP geralmente é maior que 15 metros, portanto é necessário que o administrador da rede tome as devidas providências de segurança da rede.

A tecnologia wireless (sem fios) permite a conexão entre diferentes pontos sem a necessidade do uso de cabos - seja ele telefônico, coaxial ou ótico - por meio de equipamentos que usam radiocomunicação (comunicação via ondas de rádio) ou comunicação via infravermelho. Basicamente, esta tecnologia permite que sejam conectados à rede os dispositivos móveis, tais como notebooks e laptops, e computadores que possuem interface de rede sem fio.

Os pontos de instalação dos Access Points estão definidos em projeto e preveem que sejam deixados um RJ-45 em nível alto (próximo ao teto, conforme detalhe do projeto). Mesmo que a opção seja a não instalação do AP, a tomada alta da sala de reuniões deverá ser instalada como previsão de aquisição do dispositivo em algum momento futuro.

6.3.6. Ligações de TV

As ligações de TV foram projetadas para o uso de uma antena externa do tipo "espinha de peixe", ligando os pontos através de cabo coaxial. A antena deve ser ajustada e direcionada de forma a conseguir melhor captação do sinal. Caso não haja disponibilidade deste tipo de antena, esta poderá ser substituída por equivalente, com desempenho igual ou superior.

No caso do prédio estar localizado em região cuja recepção do sinal de TV seja de má qualidade, deverá ser contratado o serviço de TV via satélite (antena parabólica) ou a cabo. A instalação ficará como responsabilidade da empresa Contratada, assim como a garantia da qualidade do sinal de TV recebido.



Está ainda previsto, via caixa externa a eventual utilização de rede cabeada (tipo NET) para os locais que disponham deste serviço.

6.3.7. Normas Técnicas Relacionadas

- _ABNT NBR 9886: *Cabo telefônico interno CCI - Especificação;*
- _ABNT NBR 10488: *Cabo telefônico com condutores estanhados, isolado com termoplástico e com núcleo protegido por capa APL - Especificação;*
- _ABNT NBR 10501: *Cabo telefônico blindado para redes internas - Especificações;*
- _ABNT NBR 11789: *Cabos para descida de antena, de formato plano, com isolamento extrudada de polietileno termoplástico - Especificação;*
- _ABNT NBR 12132: *Cabos telefônicos – Ensaio de compressão - Método de ensaio;*
- _ABNT NBR 14088: *Telecomunicação - Bloco terminal de rede interna - Requisitos de desempenho;*
- _ABNT NBR 14423: *Cabos telefônicos - Terminal de acesso de rede (TAR) - Requisitos de desempenho;*
- _ABNT NBR 14424: *Cabos telefônicos – Dispositivo de terminação de rede (DTR) - Requisitos de desempenho;*
- _ABNT NBR 14306: *Proteção elétrica e compatibilidade eletromagnética em redes internas de telecomunicações em edificações - Projeto;*
- _ABNT NBR 14373: *Estabilizadores de tensão de corrente alternada - Potência até 3 kVA/3 kW;*
- _ABNT NBR 14565: *Cabeamento de telecomunicações para edifícios comerciais;*
- _ABNT NBR 14662: *Unidade de supervisão de corrente alternada (USCA), quadra de transferência automática (QTA) e quadro de serviços auxiliares (QSA) tipo 1 - Requisitos gerais para telecomunicações;*
- _ABNT NBR 14691: *Sistemas de subdutos de polietileno para telecomunicações - Determinação das dimensões;*
- _ABNT NBR 14770: *Cabos coaxiais rígidos com impedância de 75 Ω para redes de banda larga - Especificações;*
- _ABNT NBR 14702: *Cabos coaxiais flexíveis com impedância de 75 Ω para redes de banda larga - Especificação;*
- _ABNT NBR 15142: *Cabo telefônico isolado com termoplástico e núcleo protegido por capa APL, aplicado para transmissão de sinais em tecnologia xDSL;*
- _ABNT NBR 15155-1: *Sistemas de dutos de polietileno para telecomunicações - Parte 1: Dutos de parede lisa - Requisitos;*
- _ABNT NBR 15204: *Conversor a semicondutor - Sistema de alimentação de potência ininterrupta com saída em corrente alternada (nobreak) - Segurança e desempenho;*
- _ABNT NBR 15214: *Rede de distribuição de energia elétrica - Compartilhamento de infraestrutura com redes de telecomunicações;*
- _ABNT NBR 15715: *Sistemas de dutos corrugados de polietileno (PE) para infraestrutura de cabos de energia e telecomunicações - Requisitos;*
- _TB-47: *Vocabulo de termos de telecomunicações.*





6.4. INSTALAÇÕES DE SISTEMA DE EXAUSTÃO

O projeto de exaustão por ventilação mecânica para as instalações da área de serviço justifica-se pela necessidade de atendimento às condições de purificação e renovação do ar, por se tratarem de ambientes de descarga de gases nocivos, provenientes da queima do GLP, e partículas de resíduos alimentares.

A alternativa tecnológica para a exaustão de ar adotada foi a de exaustão autônoma impulsão por ventilação mecânica de exaustores axiais. Esta solução se faz necessária na cozinha.

Na cozinha o ponto de maior emissão de resíduos se localiza sobre os fogões. Deverão ser alocados captadores de exaustão tipo coifa de ilha, centralizados com relação ao fogão, respeitando as dimensões de equipamentos e instalações indicados no projeto.

O acionamento dos exaustores comandado por interruptor simples foi discriminado no projeto de instalações elétricas. Respeitar as observações para a saída do ar no duto, que constam no projeto e as normas de instalação de tubulações e dutos industriais de fluxo.

Referências: TIPO2-EEX-PLC-SER0-01_R02

6.4.1. Materiais e Processo Executivo

Generalidades

A execução dos serviços deverá obedecer:

- às prescrições contidas nas normas da ABNT, específicas para cada instalação;
- às disposições constantes de atos legais;
- às especificações e detalhes dos projetos; e
- às recomendações e prescrições do fabricante para os diversos materiais.

Coifas

O início do sistema é composto pela coifa ou captor, que fica instalado acima e abrangendo toda a área dos equipamentos de fritura e cozimento dos alimentos.

As coifas serão construídas em Aço Inoxidável ANSI 304 com o mínimo de 0,94mm de espessura. Conterá filtro metálico removível para retenção de gordura.

A construção da coifa deve permitir o fácil acesso para limpeza dos mesmos, evitando-se pontos de passagem ou acúmulo de gordura em locais inacessíveis.

Todo o perímetro das coifas e as partes inferiores dos suportes dos filtros devem dispor de calhas coletoras dotadas de drenos tamponados para remoção eficiente de gordura e condensados, no mesmo material da coifa.

As distância vertical entre o equipamento de cocção e a borda inferior dos filtros deve ser superior a 0,75m, já a altura entre a borda inferior da coifa e a superfície de cocção não deverá ultrapassar a 1,20m.



Rede de dutos

Os dutos são utilizados para conduzir os gases e vapores, e serão confeccionados em Aço Inoxidável ANSI 304 com no mínimo 1,09mm de espessura. Todas as juntas longitudinais e as seções transversais devem ser soldadas e totalmente estanques a vazamentos de líquidos.

A sustentação dos dutos deve ser feita por perfilados metálicos dimensionados para atender às necessidades estruturais e da operação de limpeza dos mesmos.

Sempre que possível, os dutos devem ser montados de modo a manter a declividade no sentido da coifa, de forma a facilitar a operação de limpeza dos mesmos.

Deverá ser instalado um *damper* corta-fogo com acionamento eletromecânico na fronteira interna da fachada do duto de exaustão.

Ventiladores

Os ventiladores devem atender aos requisitos operacionais do sistema de ventilação na condição real da instalação.

As conexões dos ventiladores aos dutos de aspiração e descarga devem ser flangeadas e aparafusadas com o uso de elementos flexíveis. O material da conexão flexível deve ser incombustível e estanque a líquidos na superfície interna e com características mecânicas próprias para operar em equipamento dinâmico. Suas emendas longitudinais, além de estanques, devem ser transpassadas de no mínimo 75 mm. O material empregado deve proporcionar no mínimo uma resistência ao fogo de 1 h.

O conjunto motor ventilador deve ser montado sobre amortecedores de vibração que garantam a absorção e o isolamento da vibração para a estrutura de apoio em níveis que não comprometam a integridade da estrutura e que não causem incômodo a terceiros.

Ventiladores com carcaça tubular e fluxo axial devem ser de acionamento indireto, com o motor e toda a instalação elétrica fora do fluxo de ar de exaustão. Os elementos de transmissão devem estar enclausurados e protegidos contra infiltração de gordura.

A carcaça do ventilador deve ser de construção soldada em chapa de aço inoxidável com no mínimo 1,09 mm de espessura. Os ventiladores devem ser dotados de dreno e porta de inspeção.

O compartimento onde for instalado o ventilador deve ser facilmente acessível e ter dimensões suficientes para permitir os serviços de manutenção, limpeza e eventual remoção, incluindo plataforma nivelada para execução dos serviços.

Todos os ventiladores instalados em paredes internas ou externas devem ser facilmente acessados com a utilização de uma escada de no máximo 2,0 m de altura, ou possuir uma plataforma de trabalho sob o ventilador ao qual se possa ter acesso com a utilização de uma escada de no máximo 6 m.

Toda instalação elétrica deve atender à NBR 5410, sendo que os motores elétricos devem ser do tipo totalmente fechados com ventilação externa (TFVE) e com grau de proteção mínimo IP 54 e classe B ou F de isolamento elétrico.

O ventilador será instalado no final da rede de dutos com a finalidade de diminuir o número de conexões pressurizadas, exceto nos casos dos ventiladores incorporados aos despoluidores atmosféricos ou extratores de gordura.



6.4.2. Normas Técnicas Relacionadas

ABNT NBR 14518: Sistemas de ventilação para cozinhas profissionais.

Normas Internacionais:

Normas ASHRAE (American Society of Heating, Refrigerating and Air Conditioning Engineers): ASHRAE Standard 62/1989 - Ventilation for Acceptable Indoor Air Quality).

6.5. INSTALAÇÕES DE SISTEMA DE PROTEÇÃO CONTRA DESCARGAS ATMOSFÉRICAS

São sistemas ou dispositivos destinados a evitar os danos decorrentes dos efeitos das descargas atmosféricas diretas ou indiretas.

Referências: TIPO2-EDA-PLD-GER0-01-03_R02

6.5.1. Materiais e Processo Executivo

Generalidades

A execução dos serviços deverá obedecer:

- às prescrições contidas nas normas da ABNT, específicas para cada instalação;
- às disposições constantes de atos legais;
- às especificações e detalhes dos projetos; e
- às recomendações e prescrições do fabricante para os diversos materiais.

Materiais

Os materiais utilizados nestas instalações serão resistentes à corrosão ou convenientemente protegidas. Onde houver gases corrosivos na atmosfera, o uso do cobre é obrigatório.

Captadores Tipo Franklin

Serão de aço inoxidável com base em latão com as seguintes características:

- Altura: 300 ou 350mm;
- Número de pontas: 4 (quatro);
- Número de descidas: 2 (duas).

Terminais Aéreos

Serão de aço galvanizado com as seguintes características:

- Altura: 600mm;
- Diâmetro: 10mm (3/8");
- Fixação: horizontal, vertical, rosca mecânica ou rosca soberba.

Mastros

Serão de aço galvanizado do tipo simples.

- Altura: 300 mm;
- Diâmetro: 50mm (2").





Gaiola de Faraday

Consiste no lançamento de cabos horizontais, sobre a cobertura da edificação, de acordo como nível de proteção conforme NBR. Essa malha percorrerá toda a periferia da cobertura, bem como as periferias da casa de máquinas, caixa da escada e do reservatório superior.

Disposições construtivas

Toda a instalação de para-raios será constituída de captore de descidas e de eletrodos de terra.

Na execução das instalações, além dos pontos mais elevados das edificações, serão considerados, também, a distribuição das massas metálicas, tanto exteriores como interiores, bem como as condições do solo e do subsolo.

Não é permitida a presença de materiais inflamáveis nas imediações das instalações de para-raios.

Todas as instalações terão bom acabamento, com os seus captore e descidas cuidadosamente instalados e firmemente ligados às edificações, formando com a ligação à terra um conjunto eletro-mecânico satisfatório.

A fixação dos captore e das descidas será executada com o auxílio de peças exteriores e visíveis. Esta fixação não deverá impedir qualquer reparação nas edificações e será protegida, no seu engastamento, contra infiltrações de água de chuva e depredações.

6.5.2. Materiais e Processo Executivo

- _ABNT NBR 5419: *Proteção de estruturas contra descargas atmosféricas;*
- _ABNT NBR 13571: *Haste de aterramento aço cobreado e acessórios.*



Ministério da Educação
Fundo Nacional de Desenvolvimento da Educação
Coordenação Geral de Infra-Estrutura - CGEST

FNDE
Fundo Nacional
de Desenvolvimento
da Educação





Ministério da Educação
Fundo Nacional de Desenvolvimento da Educação
Coordenação Geral de Infra-Estrutura - CGEST

FNDE
Fundo Nacional
de Desenvolvimento
da Educação



7. ANEXOS



Ministério da Educação
Fundo Nacional de Desenvolvimento da Educação
Coordenação Geral de Infra-Estrutura - CGEST



7.1. TABELA DE DIMENSÕES E ÁREAS

Bloco A			
Quantidade	Ambientes	Dimensões Internas (CxLxH)	Áreas Úteis (m²)
01	Hall	4,30 x 6,40 x 3,00	29,10
01	Circulação Interna	-	63,63
01	Administração	6,00 x 3,20 x 2,70	19,20
01	Sala dos Professores/ reuniões	6,00 x 2,70 x 2,70	16,20
02	Sanitários adultos acessíveis (feminino e masculino)	1,80 x 1,60 x 2,70	2,88 (x 2)
01	Circulação	2,09 x 1,75 x 2,70	3,66
Total Área Administrativa			121,35
01	Fraldário	4,80 x 2,60 x 2,70	12,35
01	Depósito	1,30 x 2,60 x 2,70	3,38
01	Amamentação	2,40 x 3,00 x 2,70	7,50
01	Salas de atividades – Creche 1	6,00 x 5,95 x 3,00	35,70
01	Solário	-	26,93
Total Área Pedagógica			85,86
01	Higienização	1,80 x 2,50 x 3,00	4,49
01	Lactário	3,00 x 2,50 x 2,70	7,50
01	Circulação	-	3,72
01	Copa Funcionários	-	11,15
01	Lavanderia	2,95 x 2,50 x 2,70	7,36
01	Rouparia	1,95 x 2,10 x 2,70	4,10
02	Vestiários Feminino e Masculino	1,95 x 1,80 x 2,70	3,51 (x 2)
01	Cozinha	-	35,19
01	Despensa	3,35 x 1,80 x 3,00	6,03
01	Varanda de Serviço / D.M.L.	-	27,66
Total Área de Serviços			114,22
TOTAL BLOCO A			321,43



Ministério da Educação
Fundo Nacional de Desenvolvimento da Educação
Coordenação Geral de Infra-Estrutura - CGEST



Bloco B			
Quantidade	Ambientes	Dimensões Internas (CxLxH)	Áreas Úteis (m²)
01	Sala de Atividades - Creche 2	6,00 x 5,95 x 3,00	35,63
01	Sanitário Infantil 1	6,25 x 2,60 x 3,00	16,02
01	Sanitário PCD infantil	2,50 x 3,00 x 3,00	7,50
01	Sala de Atividades - Creche 3	-	35,51
01	Sala Multiuso	6,00 x 6,40 x 3,00	38,40
02	Solário	-	26,93 (x2)
01	Circulação	-	75,35
01	S.I./ Telefonia / Elétrica	-	0,85
01	Almoxarifado	3,00 x 2,50 x 3,00	7,50
01	Sala de Atividades -- Pré-escola 2	-	35,58
02	Sanitário Infantil 2	-	16,02
01	Sala de Atividades -- Pré-escola 1	6,00 x 5,95 x 3,00	35,70
TOTAL BLOCO B			357,92

Demais Espaços			
Quantidade	Ambientes	Dimensões Internas (LxPxH)	Áreas Úteis (m²)
01	Pátio Coberto/Refeitório	-	85,86
01	Parquinho -- playground externo	-	60,18
01	Castelo D'Água	Ø1,43 x 9,60	1,60
Total Demais Espaços			147,64
Área Construída Proinfância Tipo 2			775,85 m²
Área Ocupada Proinfância Tipo 2			891,68 m²



Ministério da Educação
Fundo Nacional de Desenvolvimento da Educação
Coordenação Geral de Infra-Estrutura - CGEST



7.2. TABELA DE ESPECIFICAÇÕES DE LOUÇAS E METAIS

Bloco A

Sanitários Adultos Acessíveis Feminino e Masculino

- | | |
|----|---|
| 02 | Bacia sanitária convencional, DECA ou equivalente com acessórios. |
| 02 | Papeleira de sobrepor interfolhado. |
| 02 | Ducha higiênica com registro e derivação, DECA ou equivalente. |
| 02 | Válvula de descarga com acionamento por alavanca. |
| 02 | Lavatório de canto suspenso, DECA ou equivalente. |
| 02 | Torneira para lavatório com acionamento por alavanca. |
| 02 | Dispenser toalha, Melhoramentos ou equivalente. |
| 02 | Saboneteira, Melhoramentos ou equivalente. |
| 04 | Barra de apoio, aço inox polido, DECA ou equivalente. |
| 04 | Barra de apoio, aço inox polido, DECA ou equivalente. |
| 02 | Barra de apoio, aço inox polido, DECA ou equivalente. |
| 02 | Espelho cristal 4mm sem moldura, dimensões 50x90cm. |

Higienização e Lactário

- | | |
|----|---|
| 01 | Cuba de embutir oval cor branco gelo, DECA ou equivalente. |
| 01 | Torneira para lavatório de mesa bica baixa, DECA ou equivalente. |
| 01 | Dispenser toalha, Melhoramentos ou equivalente. |
| 01 | Saboneteira, Melhoramentos ou equivalente. |
| 02 | Cabide metálico, Deca ou equivalente. |
| 01 | Cuba de embutir em aço inoxidável completa, dimensões 40x34x17cm. |
| 01 | Torneira para cozinha de mesa bica móvel, DECA ou equivalente. |

Fraldários

- | | |
|----|--|
| 02 | Bacia convencional Studio Kids, DECA ou equivalente com acessórios. |
| 02 | Válvula de descarga com duplo acionamento. |
| 02 | Lavatório pequeno, DECA ou equivalente. |
| 02 | Torneira para lavatório de mesa bica baixa, DECA ou equivalente. |
| 04 | Torneira elétrica com mangueira plástica Forti Maxi, LORENZETTI, ou equivalente. |
| 02 | Torneira de parede de uso geral para tanque ou jardim. |



Ministério da Educação
Fundo Nacional de Desenvolvimento da Educação
Coordenação Geral de Infra-Estrutura - CGEST

FNDE
Fundo Nacional
de Desenvolvimento
da Educação

- 04 Banheira plástica rígida, 77x45x20cm de embutir, Burigotto ou equivalente.
- 02 Dispenser toalha, Melhoramentos ou equivalente.
- 02 Saboneteira, Melhoramentos ou equivalente.
- 08 Cabide metálico, Deca ou equivalente.
- 02 Barra de apoio, aço inox polido, DECA ou equivalente.
- 02 Barra de apoio nos chuveiros, aço inox polido.
- 02 Chuveiro com desviador para duchas elétricas, LORENZETTI ou equivalente.
- 02 Tanque de louça 40l, cor branco gelo, DECA, ou equivalente.



Amamentação

- 01 Lavatório pequeno cor branco gelo, com coluna suspensa, DECA, ou equivalente.
- 01 Torneira para lavatório de mesa bica baixa, DECA, ou equivalente.
- 01 Dispenser toalha, Melhoramentos ou equivalente.
- 01 Saboneteira, Melhoramentos ou equivalente.

Lavanderia

- 02 Tanque de louça 40l, cor branco gelo, DECA, ou equivalente.
- 02 Torneira de parede de uso geral para tanque ou jardim.

Vestiários feminino e masculino

- 02 Bacia sanitária convencional, DECA, ou equivalente com acessórios.
- 02 Espelho cristal 4mm sem moldura, dimensões 50x80cm.
- 02 Papeleira metálica, DECA ou equivalente.
- 02 Válvula de descarga com duplo acionamento.
- 02 Chuveiro com desviador para duchas elétricas, LORENZETTI ou equivalente.
- 02 Acabamento para registro pequeno, DECA ou equivalente.
- 02 Cuba de embutir oval cor branco gelo, DECA, ou equivalente.
- 02 Torneira para lavatório de mesa bica baixa, DECA, ou equivalente.
- 02 Dispenser toalha, Melhoramentos ou equivalente.
- 02 Saboneteira, Melhoramentos ou equivalente.

Cozinha

- 05 Cuba de embutir em aço inoxidável completa, dimensões 50x40x20cm.
- 01 Cuba de embutir em aço inoxidável completa, dimensões 60x50x40cm.
- 04 Torneira para cozinha de mesa bica móvel, DECA, ou equivalente.
- 02 Torneira elétrica, LORENZETTI ou equivalente.



Ministério da Educação
Fundo Nacional de Desenvolvimento da Educação
Coordenação Geral de Infra-Estrutura - CGEST

FNDE
Fundo Nacional
de Desenvolvimento
da Educação



- | | |
|----|--|
| 01 | Torneira para lavatório de mesa bica baixa, DECA, ou equivalente |
| 01 | Torneira de parede de uso geral para tanque ou jardim. |
| 01 | Dispenser toalha, Melhoramentos ou equivalente. |
| 01 | Saboneteira, Melhoramentos ou equivalente. |
| 01 | Lavatório pequeno cor branco gelo, DECA, ou equivalente. |

Varanda de Serviço/ D.M.L.

- | | |
|----|---|
| 03 | Torneira de parede de uso geral para tanque ou jardim. |
| 01 | Cuba de embutir em aço inoxidável completa, dimensões 50x40x20cm. |
| 01 | Tanque de louça 40l, cor branco gelo, DECA, ou equivalente. |

Solários

- | | |
|----|---|
| 01 | Tanque de louça 40l, cor branco gelo, DECA, ou equivalente. |
| 01 | Torneira de parede de uso geral para tanque ou jardim. |

Bloco B

Sanitário PCD infantil

- | | |
|----|--|
| 01 | Bacia convencional Studio Kids, DECA, ou equivalente com acessórios. |
| 01 | Válvula de descarga com acionamento por alavanca. |
| 01 | Ducha higiênica com registro e derivação, DECA, ou equivalente. |
| 01 | Papeleira de sobrepor interfolhado. |
| 01 | Lavatório de canto suspenso, DECA ou equivalente. |
| 01 | Torneira para lavatório com acionamento por alavanca. |
| 01 | Dispenser toalha, Melhoramentos ou equivalente. |
| 01 | Saboneteira, Melhoramentos ou equivalente. |
| 03 | Barra de apoio, aço inox polido, DECA ou equivalente. |
| 02 | Barra de apoio, aço inox polido, DECA ou equivalente. |
| 03 | Barra de apoio, aço inox polido, DECA ou equivalente. |
| 01 | Cadeira articulada para banho conforto, DECA, ou equivalente. |
| 01 | Chuveiro com desviador para duchas elétricas, LORENZETTI ou equivalente. |
| 01 | Acabamento para registro pequeno, DECA ou equivalente. |
| 01 | Cabide metálico, Deca ou equivalente. |
| 01 | Espelho cristal 4mm sem moldura, dimensões 50x90cm. |



Sanitário Infantil 1

- 03 Bacia convencional Studio Kids, DECA, ou equivalente com acessórios.
- 03 Válvula de descarga com duplo acionamento.
- 03 Ducha higiênica com registro e derivação, DECA, ou equivalente.
- 01 Barra de apoio nos chuveiros, aço inox polido.
- 01 Barra de apoio, aço inox polido, DECA ou equivalente.
- 04 Cuba de embutir oval cor branco gelo, DECA, ou equivalente.
- 04 Torneira para lavatório de mesa bica baixa, DECA, ou equivalente.
- 02 Chuveiro com desviador para duchas elétricas, LORENZETTI ou equivalente.
- 02 Acabamento para registro pequeno, DECA ou equivalente.
- 03 Papeleira metálica, DECA ou equivalente.
- 02 Dispenser toalha, Melhoramentos ou equivalente.
- 02 Saboneteira, Melhoramentos ou equivalente.
- 03 Cabide metálico, Deca ou equivalente.
- 04 Espelho cristal 4mm sem moldura, dimensões 40x50cm.



Solários

- 04 Cuba de embutir em aço inoxidável completa, dimensões 40x34x17cm.
- 08 Torneira para cozinha de mesa bica móvel, DECA, ou equivalente.

Sanitário Infantil 2

- 04 Bacia convencional Studio Kids, DECA, ou equivalente com acessórios.
- 04 Válvula de descarga com duplo acionamento.
- 04 Ducha higiênica com registro e derivação, DECA, ou equivalente.
- 01 Barra de apoio nos chuveiros, aço inox polido.
- 01 Barra de apoio, linha conforto, aço inox polido, DECA ou equivalente.
- 04 Cuba de embutir oval cor branco gelo, DECA, ou equivalente.
- 04 Torneira para lavatório de mesa bica baixa, DECA, ou equivalente.
- 02 Chuveiro com desviador para duchas elétricas, LORENZETTI ou equivalente.
- 02 Acabamento para registro pequeno, DECA ou equivalente.
- 04 Papeleira metálica, DECA ou equivalente.
- 02 Dispenser toalha, Melhoramentos ou equivalente.
- 02 Saboneteira, Melhoramentos ou equivalente.



Ministério da Educação
Fundo Nacional de Desenvolvimento da Educação
Coordenação Geral de Infra-Estrutura - CGEST



- | | |
|----|---|
| 03 | Cabide metálico, Deca ou equivalente. |
| 04 | Espelho cristal 4mm sem moldura, dimensões 40x50cm. |

Demais Áreas

Pátio Coberto / Refeitório

- | | |
|----|---|
| 02 | Cuba de embutir oval cor branco gelo, DECA, ou equivalente. |
| 02 | Torneira para lavatório de mesa bica baixa, DECA, ou equivalente. |
| 01 | Dispenser toalha, Melhoramentos ou equivalente. |
| 01 | Saboneteira, Melhoramentos ou equivalente. |

Áreas externas / jardim / Circulação

- | | |
|----|--|
| 04 | Torneira de parede de uso geral com bico para mangueira, DECA, ou equivalente. |
|----|--|



Ministério da Educação
Fundo Nacional de Desenvolvimento da Educação
Coordenação Geral de Infra-Estrutura - CGEST



7.3. TABELA DE ESQUADRIAS

PORTAS DE MADEIRA				
Código	Quantidade	Dimensões Internas (LxH)	Tipo	Ambiente
PM 1	06	0,70x 2,10	01 folha, de abrir, lisa, em madeira, com chapa metálica.	Sanitários infantis / Vestiários
PM 2	03	0,80x 2,10	01 folha, de abrir, com veneziana, em madeira.	Despensa/Almoxarifado/Rouparia/Lavanderia
PM 3	06	0,82x 2,10	01 folha, de abrir, em madeira, c/ chapa e barra metálica.	Sanitários PCD Infantis/ Sanitários PCD adultos/ Administração/ Sala Professores/ Amamentação
PM 4	03	0,80x 2,10	01 folha, de abrir, lisa, em madeira, com chapa metálica.	Lactário / Copa / Cozinha
PM 5	05	0,82x 2,10	01 folha, de abrir, em madeira, c/ visor de vidro, chapa e barra metálica.	Salas de atividades: Creches 1, 2, 3/ Pré- escola 1 e 2
PM 6	04	0,60x 1,00	01 folha, de abrir, lisa, em madeira, com revestimento em laminando melamínico.	Sanitários Infantis

PORTAS DE VIDRO				
Código	Quantidade	Dimensões Internas (LxH)	Tipo	Ambiente
PV 1	01	1,75 x 2,30	02 folhas, de abrir, em vidro temperado.	Hall



Ministério da Educação
Fundo Nacional de Desenvolvimento da Educação
Coordenação Geral de Infra-Estrutura - CGEST

FNDE
Fundo Nacional
de Desenvolvimento
da Educação

PORTAS DE ALUMÍNIO				
Código	Quantidade	Dimensões Internas (LxH)	Tipo	Ambiente
PA 1	01	1,00 x 2,10	01 folha, de abrir, em alumínio, com vidro e veneziana.	Cozinha
PA2	01	0,80 x 2,10	01 folha, de abrir, em alumínio, com veneziana.	Copa dos funcionários
PA3	01	1,60 x 2,10	02 folhas, de abrir, com veneziana.	S.I./ Telefone / Elétrica
PA4	07	4,50 x 2,10 + 0,55	04 folhas, de correr com vidro temperado e bandeira superior fixa.	Salas de atividades: Creches 1, 2, 3/ Pré- escola 1 e 2
PA5	01	1,20 x 1,70	02 folhas de abrir, com veneziana.	Depósito de gás

PREFEITURA MUNICIPAL DE TAMBORIL
1179
FLSE
COMISSÃO DE LICITAÇÃO

PORTÕES METÁLICOS				
Código	Quantidade	Dimensões Internas (LxH)	Tipo	Ambiente
PO 1	02	1,50 x 2,10	02 folhas, de correr.	Acesso principal
PO 2	02	1,00 x 2,00	02 folhas, de abrir.	Pátio de serviço
PO 3	01	3,20 X 2,00	02 folhas, de abrir.	Acesso de serviço
PF 1	01	1,00 + 0,35 X 2,10	01 folha de abrir com chapa metálica.	Varanda de serviço
PF 2	02	1,00 + 0,35 X 0,90	01 folha de abrir com chapa metálica.	Solários



Ministério da Educação
Fundo Nacional de Desenvolvimento da Educação
Coordenação Geral de Infra-Estrutura - CGEST

FNDE
Fundo Nacional
de Desenvolvimento
da Educação

JANELAS DE ALUMÍNIO				
Código	Quantidade	Dimensões Internas (LxH)	Tipo	Ambiente
JA 1	01	0,70 x 1,25	guilhotina	Lactário
JA 2	01	1,10 x 1,95	guilhotina	Cozinha
JA 3	01	1,40 x 1,15	fixa	Amamentação
JA 4	01	1,40 x 1,95	guilhotina	Cozinha
JA 5	01	2,00 x 1,08/ 1,28	fixa	Administração
JA 6	01	2,10 x 0,50	maxim-ar	Depósito
JA 7	08	2,10 x 0,75	maxim-ar	Sanitários Infantis, Fraldários, Copa funcionários, Lavanderia, Despensa, Cozinha
JA 8	04	2,10 x 1,00	maxim-ar	Amamentação, Sanitário PCD Infantil, Almoxarifado e Lactário
JA 9	02	2,10 x 1,50	maxim-ar	Administração / Sala dos Professores
JA 10	02	0,70 x 0,75	maxim-ar	Sanitários PCD feminino e masculino
JA 11	05	1,40 x 0,75	maxim-ar	Cozinha, Vestiários feminino e masculino, Rouparia
JA 12	02	4,20 x 0,50	maxim-ar	Creche 3/ Pré-escola 2
JA 13	03	5,60 x 1,00	maxim-ar	Creches 1, 2/ Pré-escola 1
JA 14	02	1,60 x 0,85	fixa	Sanitário Infantil 1





7.4. LISTAGEM DE DOCUMENTOS

DOCUMENTOS

Nome do arquivo	Título
TIPO2-ARQ-MED-01_R02	Memorial Descritivo de Arquitetura
TIPO2-PLN-AT-S127-_R02	Planilha Orçamentária sapatas 127V-220V
TIPO2-PLN-AT-B127_R02	Planilha Orçamentária blocos 127V-220V
TIPO2-PLN-AT-S220_R02	Planilha Orçamentária sapatas 220 V
TIPO2-PLN-AT-B220_R02	Planilha Orçamentária blocos 220 V

PRODUTOS GRÁFICOS - ARQUITETURA – 35 pranchas

Nome do arquivo	Título	Escala
TIPO2-ARQ-IMP-GER0-01_R02	Implantação	1:75
TIPO2-ARQ-PLB-GER0-02_R02	Planta Baixa	1:75
TIPO2-ARQ-LYT-GER0-03_R02	Planta Baixa Layout – Mobiliário	1:75
TIPO2-ARQ-LYT-GER0-04_R02	Planta Baixa Layout – Equipamento	1:75
TIPO2-ARQ-CRT-GER0-05_R02	Cortes AA, BB e CC	1:75
TIPO2-ARQ-CRT-GER0-06_R02	Cortes DD e EE e Detalhes	indicada
TIPO2-ARQ-FCH-GER0-07_R02	Fachadas 01 e 02	indicada
TIPO2-ARQ-FCH-GER0-08_R02	Fachadas 03, 04, 05, 06 e Detalhes	indicada
TIPO2-ARQ-PGP-GER0-09_R02	Paginação de Piso	1:75
TIPO2-ARQ-FOR-GER0-10_R02	Planta de Forro	indicada
TIPO2-ARQ-COB-GER0-11_R02	Planta de Cobertura	1:75
TIPO2-ARQ-ESQ-GER0-12_R02	Esquadrias – Detalhamento - Portas	indicada
TIPO2-ARQ-ESQ-GER0-13_R02	Esquadrias – Detalhamento – Portas	indicada
TIPO2-ARQ-ESQ-GER0-14_R02	Esquadrias – Detalhamento – Janelas	indicada
TIPO2-ARQ-ESQ-GER0-15_R02	Esquadrias – Detalhamento – Janelas	indicada
TIPO2-ARQ-PCD-GER0-16_R02	Detalhamento – Mastros para bandeiras e Rampa	indicada
TIPO2-ARQ-PLE-PRT0-17_R02	Portão e Muros – Planta e Elevação	indicada
TIPO2-ARQ-PCD-RFR0-18_R02	Complemento para Regiões Frias	indicada
TIPO2-ARQ-AMP-BLCA-19_R02	Ampliação Bloco A - Fraldário	indicada



Ministério da Educação
Fundo Nacional de Desenvolvimento da Educação
Coordenação Geral de Infra-Estrutura - CGEST



TIPO2-ARQ-AMP-BLCA-20_R02	Ampliação Bloco A – Lactário e Sanitários PCD	1:25
TIPO2-ARQ-AMP-BLCA-21_R02	Ampliação Bloco A – Lava mãos e Solários	1:25
TIPO2-ARQ-AMP-BLCA-22_R02	Ampliação Bloco A – Creche 1 e Amamentação	1:25
TIPO2-ARQ-AMP-BLCA-23_R02	Ampliação Bloco A - Cozinha	1:25
TIPO2-ARQ-AMP-BLCA-24_R02	Ampliação Bloco A - Cozinha	1:25
TIPO2-ARQ-AMP-BLCA-25_R02	Ampliação Bloco A – Despensa e Vestiários	1:25
TIPO2-ARQ-AMP-BLCA-26_R02	Ampliação Bloco A – Lavanderia e Rouparia	1:25
TIPO2-ARQ-AMP-BLCB-27_R02	Ampliação Bloco B – Sanitário Infantil 1	indicada
TIPO2-ARQ-AMP-BLCB-28_R02	Ampliação Bloco B – Sanitário Infantil 2	indicada
TIPO2-ARQ-AMP-BLCB-29_R02	Ampliação Bloco B – Sanitário PCD Infantil e Almojarifado	indicada
TIPO2-ARQ-AMP-BLCB-30_R02	Ampliação Bloco B – Solários	1:25
TIPO2-ARQ-AMP-BLCB-31_R02	Ampliação Bloco B – Creche 2	1:25
TIPO2-ARQ-AMP-BLCB-32_R02	Ampliação Bloco B – Creche 3	1:25
TIPO2-ARQ-AMP-BLCB-33_R02	Ampliação Bloco B – Pré-escola 1	1:25
TIPO2-ARQ-AMP-BLCB-34_R02	Ampliação Bloco B – Pré-escola 2	1:25
TIPO2-ARQ-AMP-BLCB-35_R02	Ampliação Bloco B – Sala Multiuso	1:25

PRODUTOS GRÁFICOS - ESTRUTURA – 27 pranchas

Estrutura de Concreto – 17 pranchas

Nome do arquivo	Título	Escala
TIPO2-SFN-PLB-GER0-01_R02	Fundação Indireta - Opção 1: Blocos sobre estacas - Locação de obra e planta de cargas	indicada
TIPO2-SFN-PLD-GER0-02_R02	Fundação Indireta - Opção 1: Blocos sobre estacas – Detalhamento dos blocos	indicada
TIPO2-SFS-PLD-GER0-03_R02	Fundação Direta - Opção 2: Fundação sapatas – Locação de obra e planta de cargas	1:75
TIPO2-SFS-PLD-GER0-04_R02	Fundação Direta - Opção 2: Fundação sapatas – Detalhamento das sapatas	indicada
TIPO2-SFS-PLD-GER0-05_R02	Fundação Direta - Opção 2: Fundação sapatas – Detalhamento das sapatas	indicada
TIPO2-SCF-PLB-N000-06_R02	Planta de formas – Nível 000	1:75
TIPO2-SCV-PLD-N000-07_R02	Vigas nível 000 – Forma e armação	indicada
TIPO2-SCV-PLD-N000-08_R02	Vigas nível 000 – Forma e armação	indicada
TIPO2-SCV-PLD-N000-09_R02	Vigas nível 000 – Forma e armação	indicada
TIPO2-SCP-PLD-N000-10_R02	Pilares nível 000 – Forma e armação	indicada

FUNDO NACIONAL DE DESENVOLVIMENTO DA EDUCAÇÃO – FNDE

SBS Q.2 Bloco F Edifício FNDE – 70.070-929 – Brasília, DF

E-mail: projetos.engenharia@fnde.gov.br – Site: www.fnde.gov.br



Ministério da Educação
Fundo Nacional de Desenvolvimento da Educação
Coordenação Geral de Infra-Estrutura - CGEST

FNDE

Fundo Nacional de Desenvolvimento da Educação



TIPO2-SCF-PLB-N310-11_R02	Planta de formas – Nível 310	1:75
TIPO2-SCV-PLD-N310-12_R02	Vigas nível 310 – Forma e armação	Indicada
TIPO2-SCV-PLD-N310-13_R02	Vigas nível 310 – Forma e armação	Indicada
TIPO2-SCV-PLD-N310-14_R02	Vigas nível 310 – Forma e armação	Indicada
TIPO2-SFN-PLD-RES0-15_R02	Reservatório – Detalhamento da fundação	Indicada
TIPO2-SCO-PLD-MUR0-16_R02	Muro frontal – Forma e armação	Indicada
TIPO2-SCO-PLD-GAS0-17_R02	Abrigo de gás – Forma e armação	Indicada

Estrutura Metálica – 10 pranchas

Nome do arquivo	Título	Escala
TIPO2-SMT-COB-GER0-01_R02	Estrutura da cobertura – locação das bases	1:75
TIPO2-SMT-PLE-BLCA-02_R02	Estrutura de cobertura, forro e elevações – Bloco A	1:75
TIPO2-SMT-PLE-BLCB-03_R02	Estrutura de cobertura, forro e elevações – Bloco B	1:75
TIPO2-SMT-PLE-BLCC-04_R02	Estrutura de cobertura, forro e elevações – Bloco C – Pátio coberto	indicada
TIPO2-SMT-PLE-GER0-05_R02	Planta da cobertura – Calhas – Bloco A, Bloco B e Bloco C	1:75
TIPO2-SMT-AMP-GER0-06_R02	Ampliações das tesouras	indicada
TIPO2-SMT-DET-GER0-07_R02	Detalhes Construtivos	indicada
TIPO2-SMT-DET-GER0-08_R02	Detalhes Construtivos	indicada
TIPO2-SMT-COB-GER0-09_R02	Planta de telhas e elevações – Bloco A, Bloco B e Bloco C	1:75
TIPO2-SMT-DET-GER0-10_R02	Detalhes Construtivos	Indicada

PRODUTOS GRÁFICOS – HIDRÁULICA – 21 pranchas

Instalação de Água Fria – 9 pranchas

Nome do arquivo	Título	Escala
TIPO2-HAG-PLB-GER0-01_R02	Lançamento da Rede – Planta Baixa	1:75
TIPO2-HAG-PLB-GER0-02_R02	Indicação dos Detalhes Isométricos	1:75
TIPO2-HAG-PLD-GER0-03_R02	Indicação dos Detalhes Cortes e Detalhes Isométricos H1 a H6	1:75
TIPO2-HAG-MOD-GER0-04_R02	Detalhes Isométricos – H7 ao H23	1:25
TIPO2-HAG-MOD-GER0-05_R02	Detalhes Isométricos – H24 ao H35	1:25
TIPO2-HAG-DET-GER0-06_R02	Detalhes Cortes – C1 ao C23	1:25
TIPO2-HAG-DET-GER0-07_R02	Detalhes Cortes – C24 ao C31	1:25
TIPO2-HAG-DET-GER0-08_R02	Detalhe Reservatório	indicada



Ministério da Educação
Fundo Nacional de Desenvolvimento da Educação
Coordenação Geral de Infra-Estrutura - CGEST



Instalação de Águas Pluviais – 3 pranchas

Nome do arquivo	Título	Escala
TIPO2-HAP-PLB-GER0-01_R02	Pontos de coleta e transposição – Cobertura	
TIPO2-HAP-DET-GER0-02_R02	Detalhes – S1 ao S7	1:25
TIPO2-HAP-PLB-GER0-03_R02	Lançamento da Rede – Planta do Térreo	1:75

Instalação de Esgoto Sanitário – 5 pranchas

Nome do arquivo	Título	Escala
TIPO2-HEG-PLB-GER0-01_R02	Planta de lançamento da rede	1:75
TIPO2-HEG-PLB-GER0-02_R02	Planta de indicação de detalhes	1:75
TIPO2-HEG-DET-GER0-03_R02	Detalhes – S1 ao S7	1:25
TIPO2-HEG-DET-GER0-04_R02	Detalhes – S8 ao S10	1:25
TIPO2-HEG-PLD-GER0-05_R02	Detalhes e pontos de ventilação – S11 ao S13	indicada

Instalação de Gás Combustível - 1 prancha

Nome do arquivo	Título	Escala
TIPO2-HGC-PLD-GER0-01_R02	Abrido do Gás - Plantas e Detalhes	indicada

Sistema de Proteção contra Incêndio – 3 pranchas

Nome do arquivo	Título	Escala
TIPO2-HIN-PLB-GER0-01_R02	Lançamento da Rede de Hidrantes – Planta Baixa do térreo	1:100
TIPO2-HIN-PLD-GER0-02_R02	Detalhes Isométricos e Detalhes Construtivos	indicada
TIPO2-HIN-PLD-GER0-03_R02	Sinalização e Iluminação de Emergência	indicada

PRODUTOS GRÁFICOS – ELÉTRICA – 10 pranchas

Instalações Elétricas – 127V-220V – 2 pranchas

Nome do arquivo	Título	Escala
TIPO2-ELE-PLB-GER0-01-127V-220V_R02	Planta de distribuição da rede elétrica - 127V-220V	1:75
TIPO2-ELE-DIG-GER0-02-127V-220V_R02	Quadro de Cargas e Detalhes – 127V-220V	indicada

Instalações Elétricas – 220 V – 2 pranchas

Nome do arquivo	Título	Escala
TIPO2-ELE-PLB-GER0-01-220V_R02	Planta de distribuição da rede elétrica - 220V	1:75
TIPO2-ELE-DIG-GER0-02-220V_R02	Quadro de Cargas e Detalhes – 220V	indicada



Ministério da Educação
Fundo Nacional de Desenvolvimento da Educação
Coordenação Geral de Infra-Estrutura - CGEST



Sistema de Proteção contra Descargas Atmosféricas – 3 pranchas

Nome do arquivo	Título	Escala
TIPO2-EDA-PLB-GER0-01_R02	Planta Baixa do Térreo	1:75
TIPO2-EDA-COB-GER0-02_R02	Planta de Cobertura	1:75
TIPO2-EDA-DET-GER0-03_R02	Detalhes Construtivos	indicada

Instalações de Climatização – 1 prancha

Nome do arquivo	Título	Escala
TIPO2-ECL-PLB-GER0-01_R02	Lançamento da rede de dreno de ar condicionado	1:75

Instalação de Cabeamento Estruturado – 1 prancha

Nome do arquivo	Título	Escala
TIPO2-ECE-PLB-GER0-01_R02	Lançamento da rede lógica	1:75

Sistema de Exaustão – 1 prancha

Nome do arquivo	Título	Escala
TIPO2-EEX-PLC-SER0-01_R02	Planta Baixa e Detalhes - Cozinha	indicada

JEAN
RODRIGUES
SABINO:051
80758343

Assinado de forma digital por JEAN RODRIGUES SABINO:05180758343
Dados: 2025.02.18 23:51:30 -03'00'




7.5. LISTAGEM DE DOCUMENTOS

PANTONE 108 C	PANTONE Warm Red C	PANTONE 286 C	PANTONE Cool Gray 4 M
PANTONE 109 C	PANTONE Red 032 C	PANTONE 287 C	
PANTONE 115 C	PANTONE 179 C	PANTONE 288 C	PANTONE Cool Gray 5 M
PANTONE 118 C	PANTONE 180 C	PANTONE 293 C	
PANTONE 122 C	PANTONE 1788 C	PANTONE 294 C	PANTONE Cool Gray 6 M
PANTONE 123 C	PANTONE 1795 C	PANTONE 2728 C	
PANTONE 124 C	PANTONE 1797 C	PANTONE 2738 C	PANTONE Cool Gray 7 M
PANTONE 1225 C	PANTONE 1805 C	PANTONE 2748 C	
PANTONE 1235 C	PANTONE 1807 C	PANTONE BLa 072 C	PANTONE Cool Gray 8 M
PANTONE 125 C	PANTONE 185 C	PANTONE 2747 C	
PANTONE 136 C	PANTONE 186 C	PANTONE 2757 C	PANTONE Cool Gray 9 M
PANTONE 137 C	PANTONE 187 C	PANTONE 2736 C	
PANTONE 142 C		PANTONE 2746 C	
PANTONE 143 C		PANTONE 2756 C	PANTONE Cool Gray 10 M

JEAN RODRIGUES
SABINO:0518
0758343

Assinado de forma
digital por JEAN
RODRIGUES
SABINO:05180758343
Dados: 2025.02.18
23:51:41 -03'00'



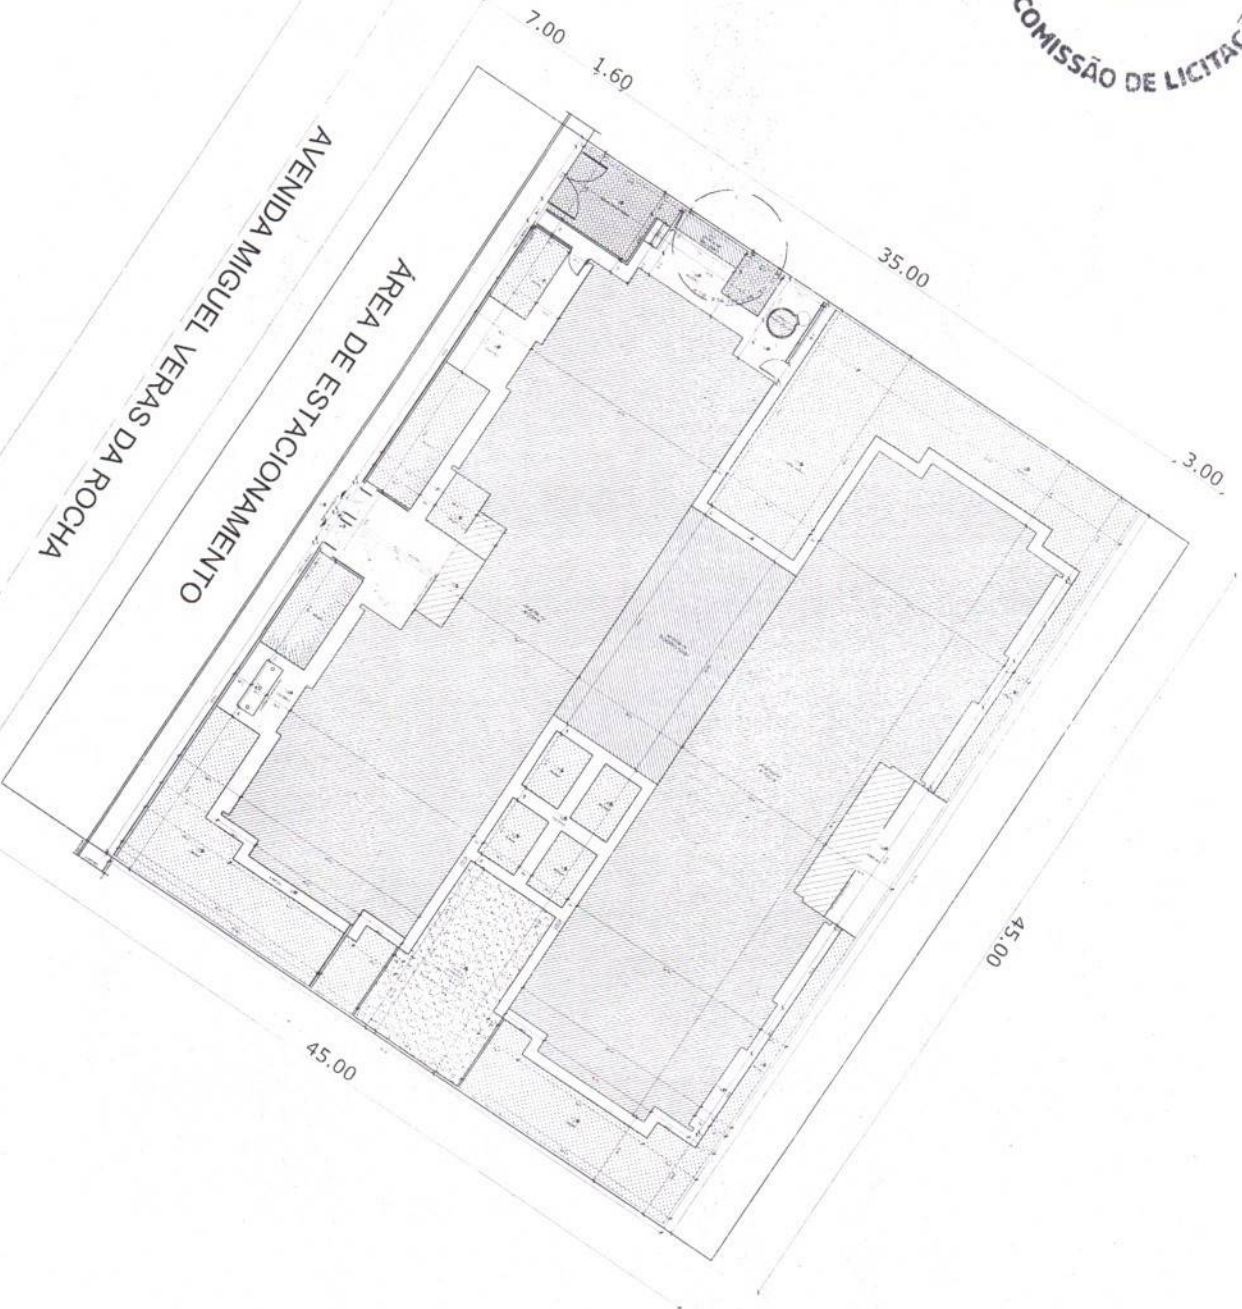

01 PLANTA DE IMPLANTAÇÃO - CRECHE TIPO 2
ESCALA - 1/500

IMPLANTAÇÃO DA CRECHE



Prefeitura de
Tamboril

PROJETO DE IMPLANTAÇÃO DE UMA CRECHE TIPO 2

LOCAL: VILA SANTA MARIA, MUNICÍPIO DE TAMBORIL, SP

CONTEÚDO: PLANO DE IMPLANTAÇÃO - CRECHE TIPO 2

PROJETO DE IMPLANTAÇÃO - CRECHE TIPO 2

PROJETO DE IMPLANTAÇÃO - CRECHE TIPO 2

JEAN
ARQUITETO
RUA SERRA
S/Nº 180 - JARDIM
SERRA - TAMBORIL - SP
CEP: 13.200-000
FONE: (11) 3333-3333
E-MAIL: jean@jean.com.br

Assinatura do Autor

Assinatura do Autor

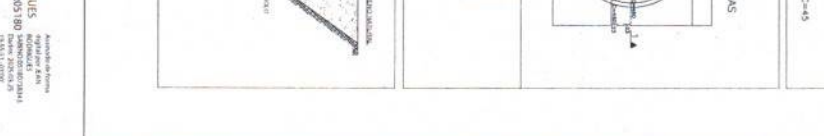

PROJETO DO RESERVATÓRIO

PROJETO DE IMPLANTAÇÃO DE UM RESERVATÓRIO ELEVADO PARA DAS CRIANÇAS DA CIDADE DE SÃO PAULO

Proj. 1 - FASE DE PROJETO DE IMPLANTAÇÃO

CONDOMÍNIO RESERVATÓRIO ELEVADO DE SÃO PAULO

ENDEREÇO: AV. PAULISTA, 1.500, 15.º ANDAR, S.A. DE CRIANÇAS DE SÃO PAULO


JEAN RODRIGUES
SABINO 05 180 758 343
19 83 31 03 00

Associé de l'Entre-
prise de JEAN
RODRIGUES
SABINO 05 180 758 343
19 83 31 03 00



Jean Rodrigues Sabino

[illegible][illegible]

BLOCO A

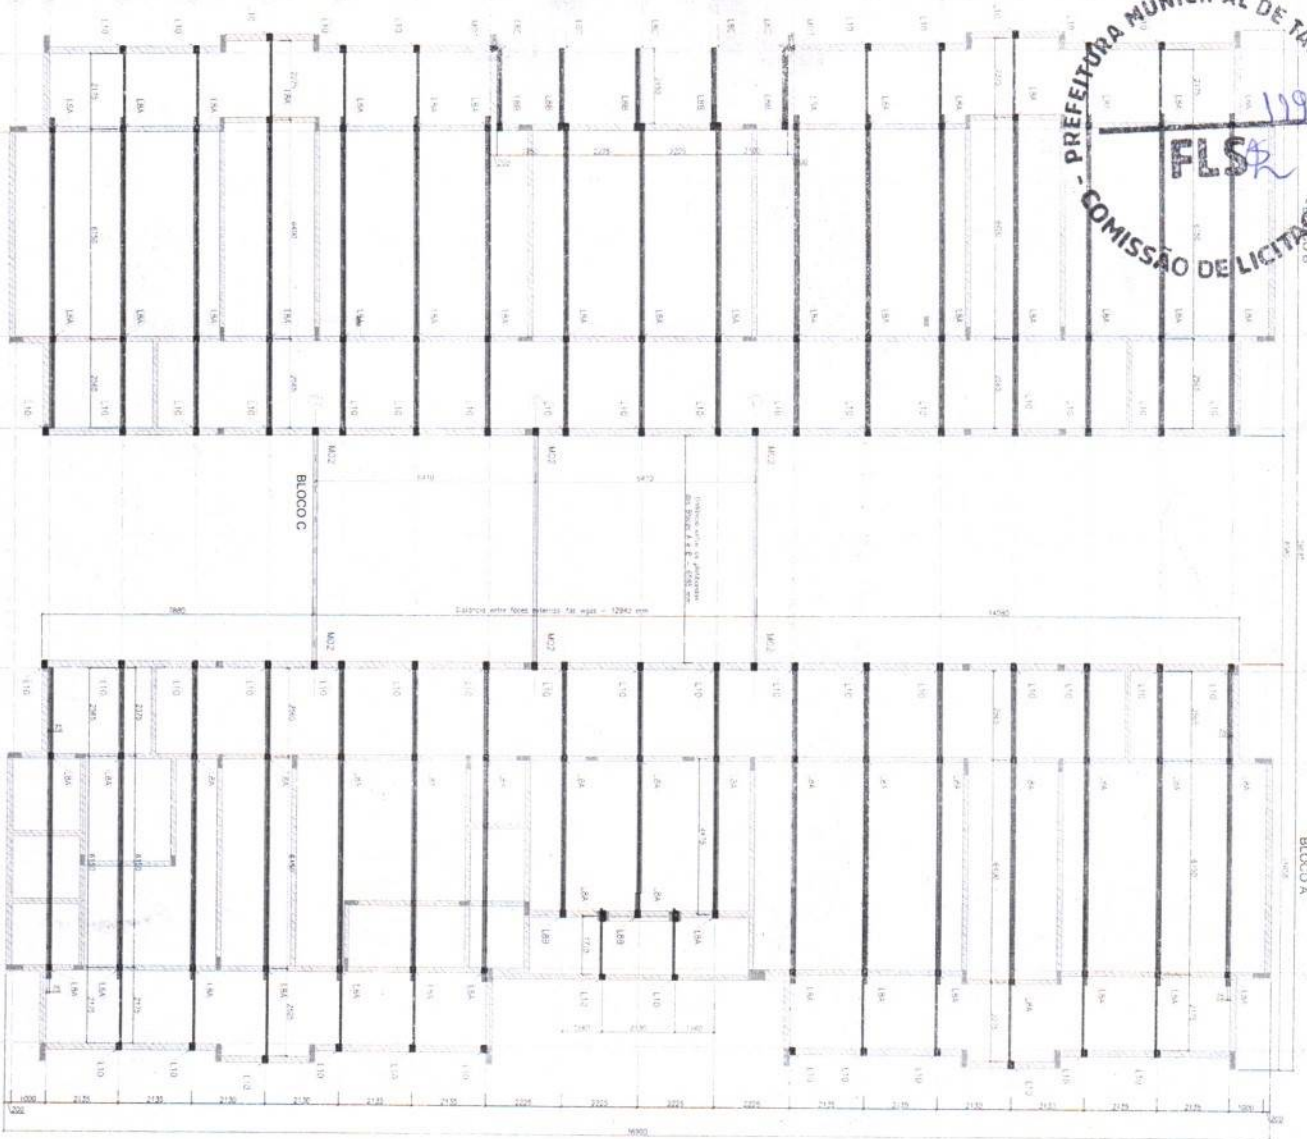

ITEM	QUANTIDADE	UNIDADE	VALOR UNITÁRIO	VALOR TOTAL
1	1	m²	100,00	100,00
2	1	m²	100,00	100,00
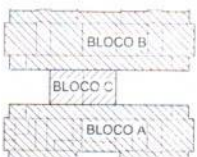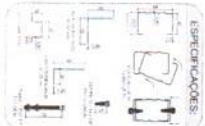

ACAO	DISCricao	VALOR	UNIDADE
PP1	PREÇO PROPRIO ESTRUTURAL SF	8,0	kg/m²
PP2	PREÇO PROPRIO TELHAS	12,0	kg/m²
PP3	PREÇO PROPRIO ESTRUTURA CIVIL 300	25,0	kg/m²
SCI	SUBRECARREGA	100,0	kg/m²
V1	VETIVO	100,0	kg/m²

DETALHE	PP (preço próprio)	SC (preço próprio)	V (preço próprio)
M01	115,13	115,22	115,22
M02	201,23	201,23	201,23
M03	201,23	201,23	201,23
M04	201,23	201,23	201,23
M05	201,23	201,23	201,23
M06	201,23	201,23	201,23
M07	201,23	201,23	201,23
M08	201,23	201,23	201,23
M09	201,23	201,23	201,23
M10	201,23	201,23	201,23

FNDE Fundação Nacional de Desenvolvimento
Ministério da Educação

PROJETO PADRÃO - FNDE

JEAN RODRIGUES SABINO-0518 0758343

PROGRAMA PROINFANCIA - PROJETO TIPO 2

PROJETO DE ESTRUTURA

ESTRUTURA METÁLICA

PLANTA DA COBERTURA NOTAS

LOCALIZAÇÃO DAS BASES: BLOCO A, BLOCO B E BLOCO C


ESCALA: 1/10

01/10


FLS 05

1192


1 BLOCO A - PLANTA DE COBERTURA - CABOS, TESOUROS, TERÇAS, TRAVAMENTOS E LUVAS
ESCALA 1/15

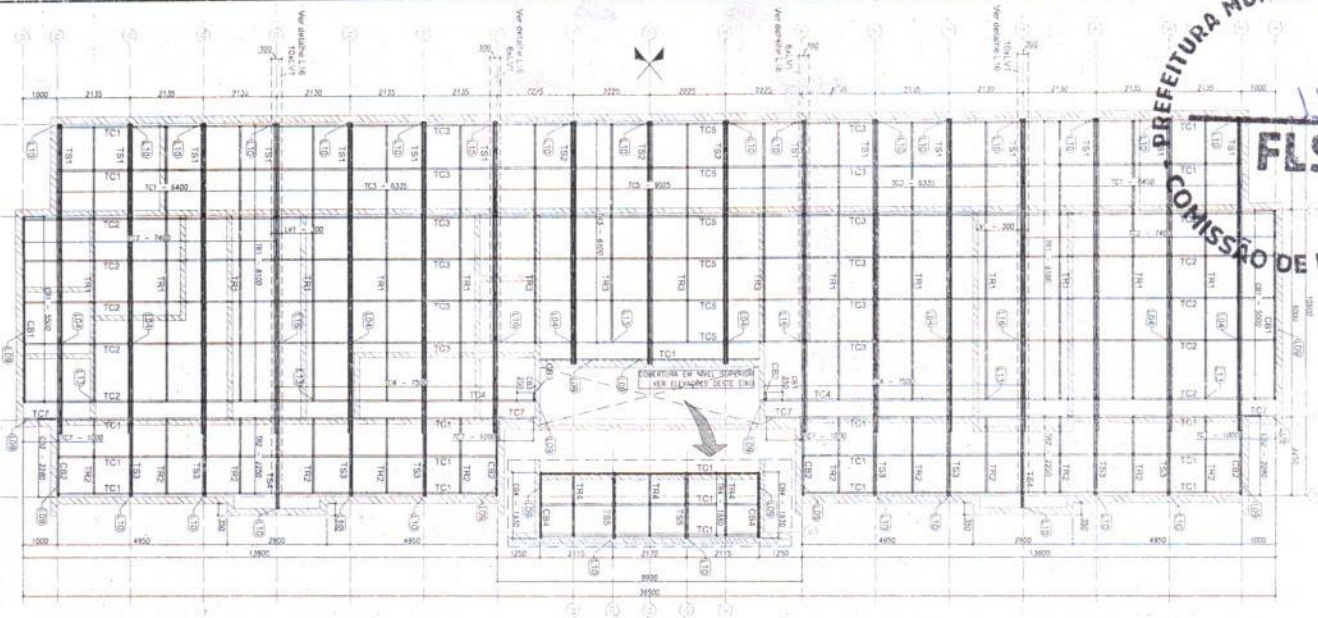

2 BLOCO A - VISTA EM PLANTA SUPORTES DO FORNO
ESCALA 1/15

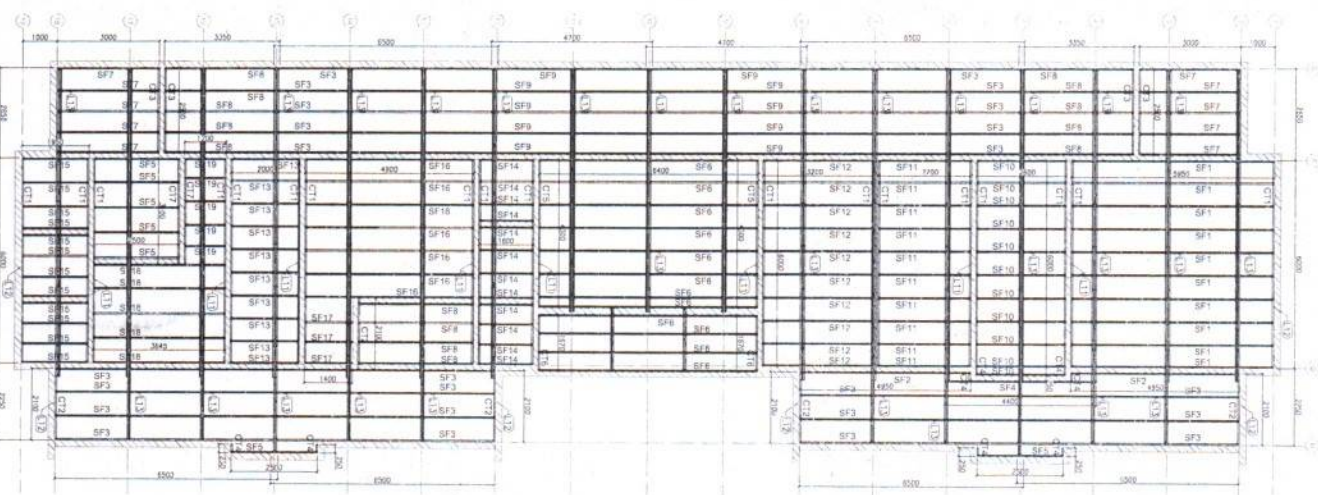


3 BLOCO A - ELEVACÃO - EIXO 1 e 18
ESCALA 1/15

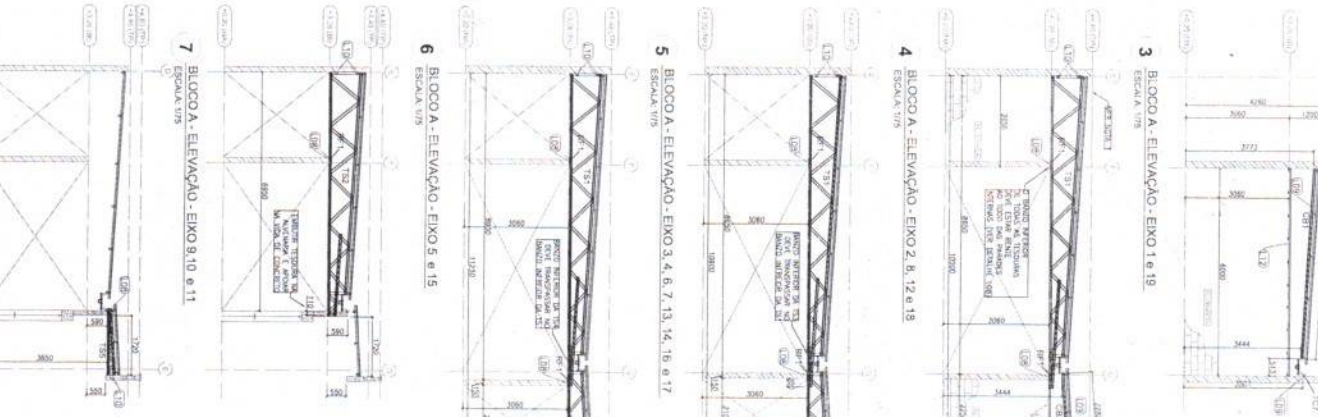


4 BLOCO A - ELEVACÃO - EIXO 2, 8, 12 e 18
ESCALA 1/15



5 BLOCO A - ELEVACÃO - EIXO 3, 4, 6, 7, 13, 14, 16 e 17
ESCALA 1/15

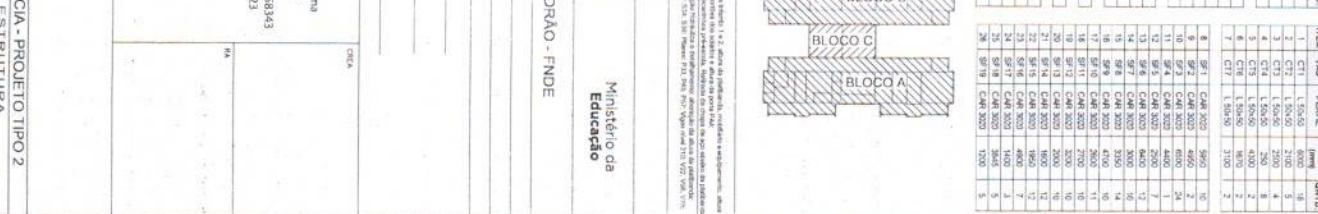


6 BLOCO A - ELEVACÃO - EIXO 5 e 15
ESCALA 1/15

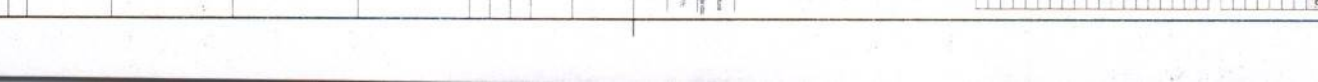

7 BLOCO A - ELEVACÃO - EIXO 9, 10 e 11
ESCALA 1/15

PERFIL LSF - COQUE FINE - TIPO 2 - BLOCO A				
ITEM	TAG	PERFIL	COMPR.	QTD
1	C11	UE 10	1.535,0	2
2	C12	UE 10	2.100,0	4
3	C13	UE 10	2.100,0	2
4	C14	UE 10	1.535,0	2
5	C15	UE 10	1.535,0	2
6	C16	UE 10	1.535,0	2
7	C17	UE 10	1.535,0	2
8	C18	UE 10	1.535,0	2
9	C19	UE 10	1.535,0	2
10	C20	UE 10	1.535,0	2
11	C21	UE 10	1.535,0	2
12	C22	UE 10	1.535,0	2
13	C23	UE 10	1.535,0	2
14	C24	UE 10	1.535,0	2
15	C25	UE 10	1.535,0	2
16	C26	UE 10	1.535,0	2
17	C27	UE 10	1.535,0	2
18	C28	UE 10	1.535,0	2
19	C29	UE 10	1.535,0	2
20	C30	UE 10	1.535,0	2

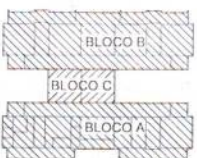

FNDE - Fundo Nacional de Desenvolvimento da Educação

PROJETO PADRÃO - FNDE

JEAN RODRIGUES SABINO/05180
214639-01300

PROGRAMA DE INICIATIVA

PROJETO DE ESTRUTURA


ESTRUTURA METÁLICA

BLOCO A


SMT

02/10


1 BLOCO B - PLANTA DE COBERTURA - CAIBROS, TESOURAS, TERÇAS, TRAVAMENTOS E LUVAS

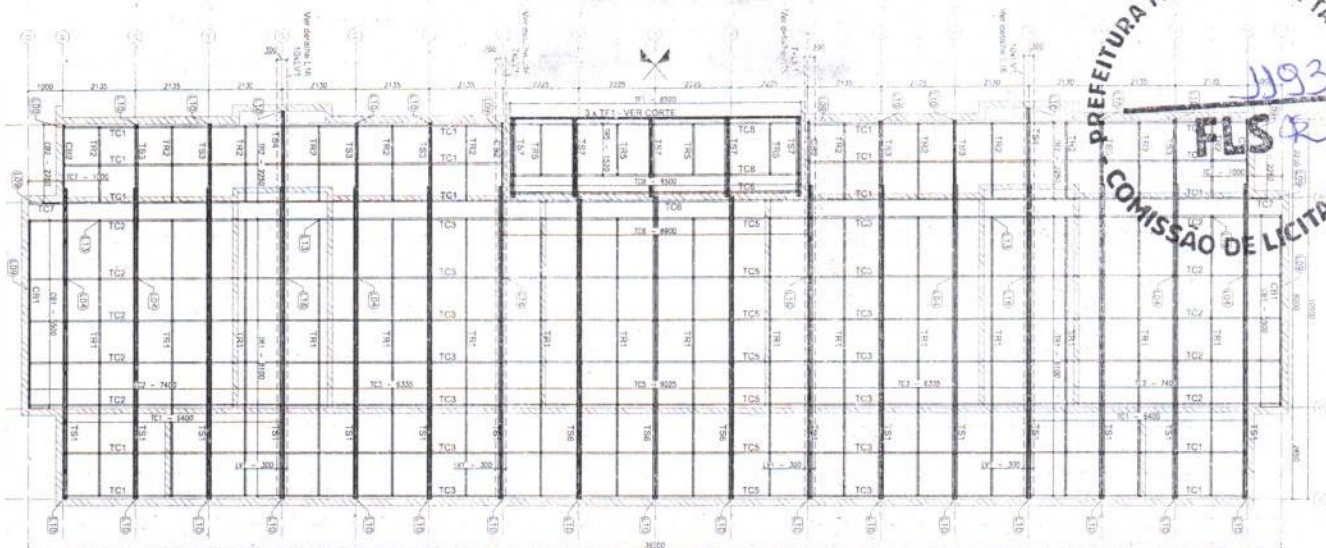


2 BLOCO B - VISTA EM PLANTA SUPORTES DO FORRO

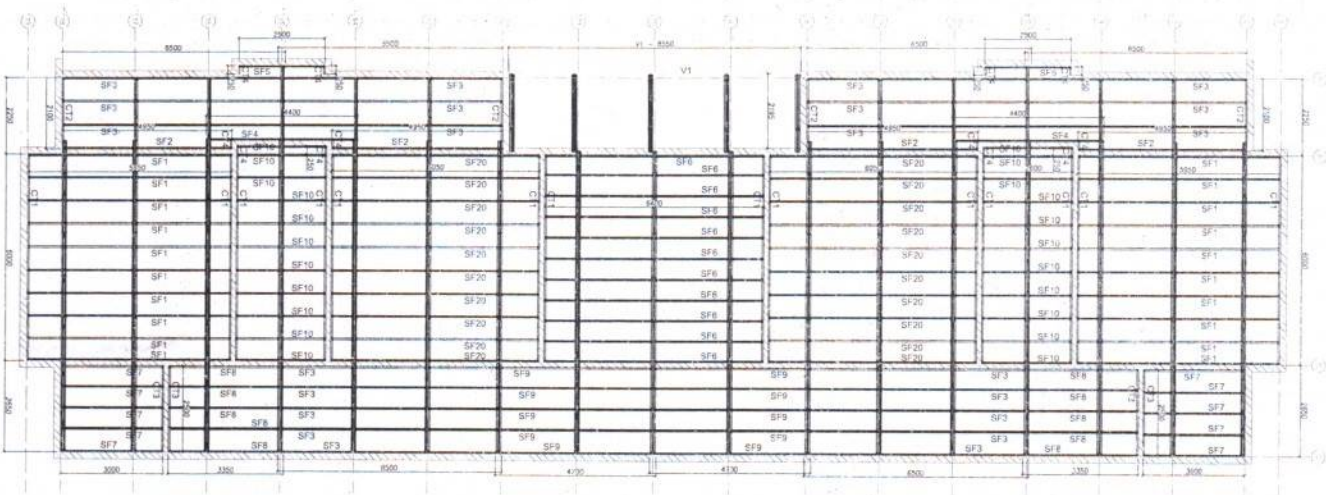

3 BLOCO B - ELEVACÃO - EIXO 1 e 15

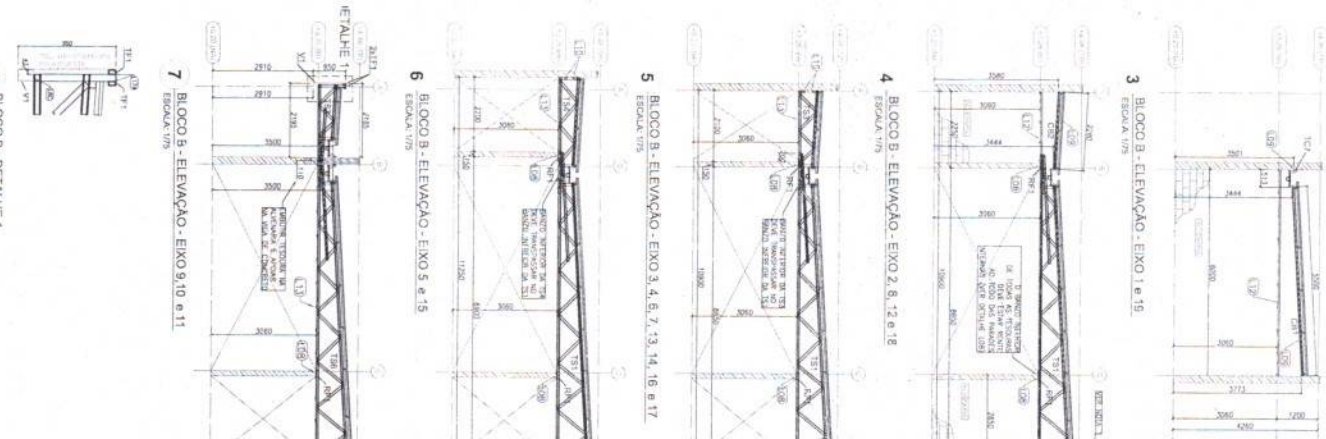

4 BLOCO B - ELEVACÃO - EIXO 2, 6, 12 e 18

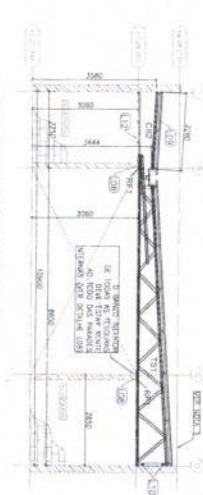


5 BLOCO B - ELEVACÃO - EIXO 3, 4, 5, 7, 13, 14, 16 e 17




6 BLOCO B - ELEVACÃO - EIXO 5 e 15



7 BLOCO B - ELEVACÃO - EIXO 9, 10 e 11

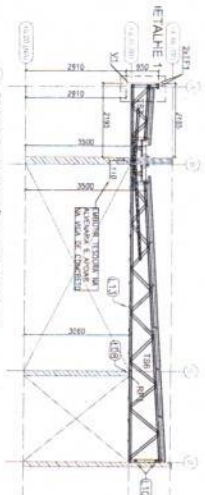


8 BLOCO B - DETALHE 1

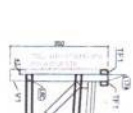

FERRIS L&F - CACIQUE INDE - TIPO 2 -

ITEM	TAB.	PERFIL	COMP.	QNTD.
1	CSN	UF 10	200	4
2	CSN	UF 10	200	4
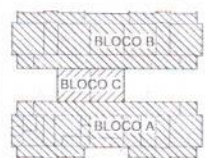

FERRIS L&F - CACIQUE INDE - TIPO 2 -

ITEM	TAB.	PERFIL	COMP.	QNTD.
1	CSN	UF 10	200	4
2	CSN	UF 10	200	4
FNDE

Ministério da Educação

PROJETO PADRÃO - FNDE


JEAN RODRIGUES RODRIGUES
SABINO0518
0758343
214813 03100

Assinado de forma digital por JEAN RODRIGUES RODRIGUES
SABINO0518
0758343
214813 03100


PROGRAMA PROINFANCIA - PROJETO TIPO 2

PROJETO DE ESTRUTURA
ESTRUTURAL COBERTURA DO FORRO
BLOCO B
SMT
03/10



1 BLOCO B - CALHAS
ESCALA 1/75

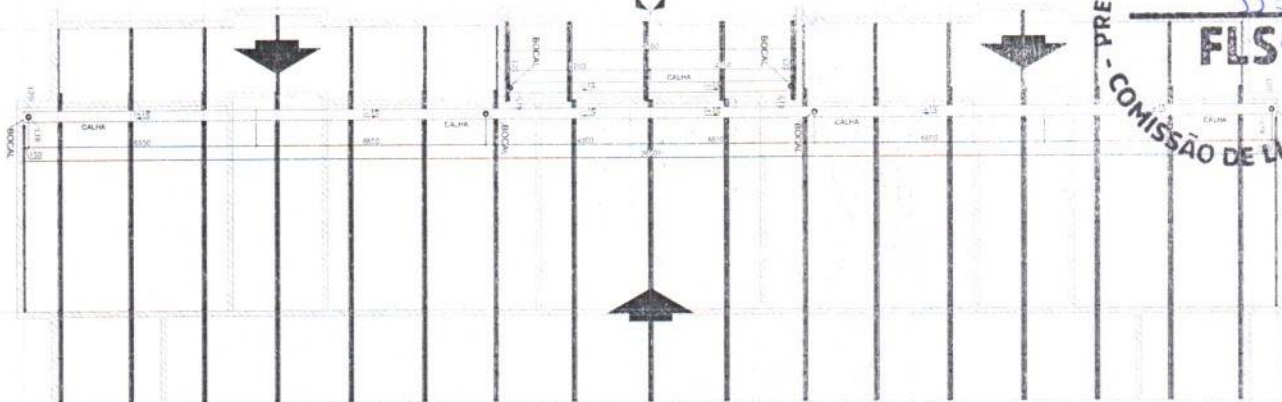

2 BLOCO C - CALHAS
ESCALA 1/75

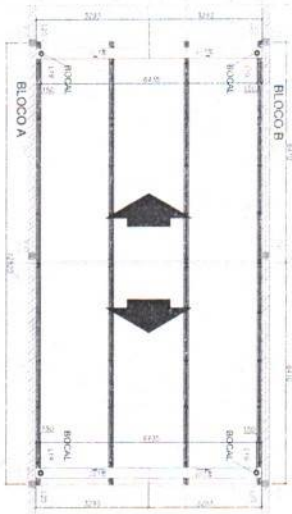

3 BLOCO C - CALHAS
ESCALA 1/75




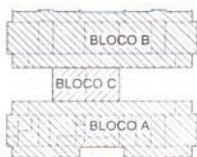
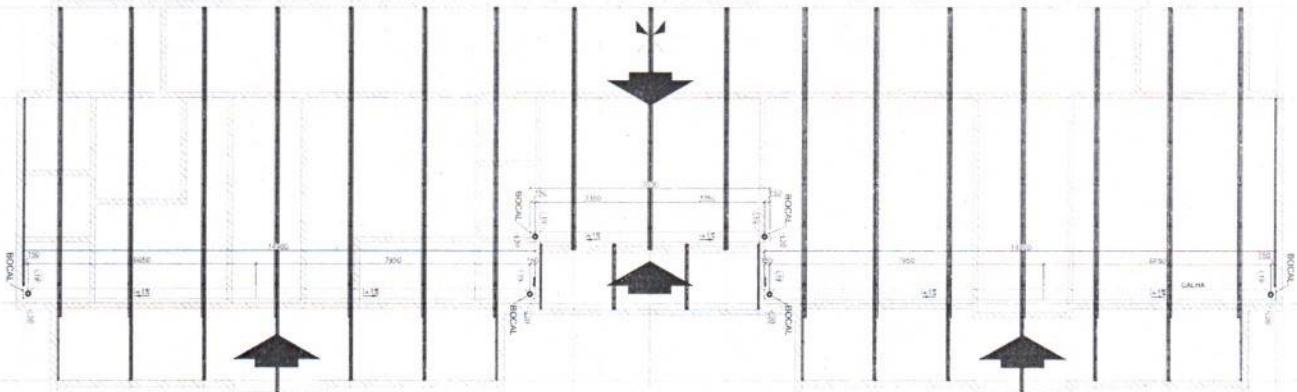


FNDE Fundo Nacional de Educação


PROJETO PADRÃO - FNDE

JEAN RODRIGUES
Assinado de forma digital por JEAN RODRIGUES
SABINO0518
0758343
215345 0300


PROGRAMA PROINFÂNCIA - PROJETO TIPO 2	
PROJETO DE ESTRUTURA	
CONTEÚDO	ESTRUTURA METÁLICA
COORDENADOR	PAULA DE COELHO - CALHAS
ELABORADOR	BLOCO A BLOCO B BLOCO C
DATA	05/10

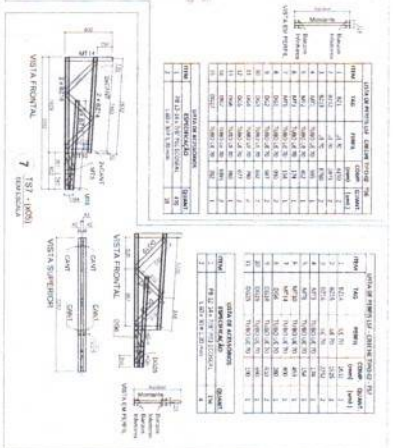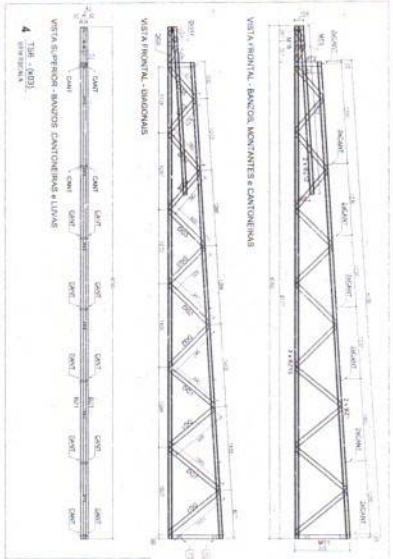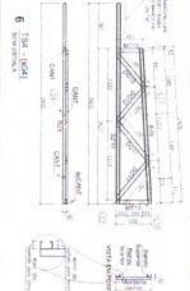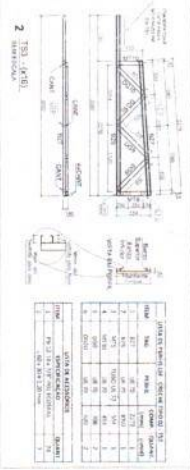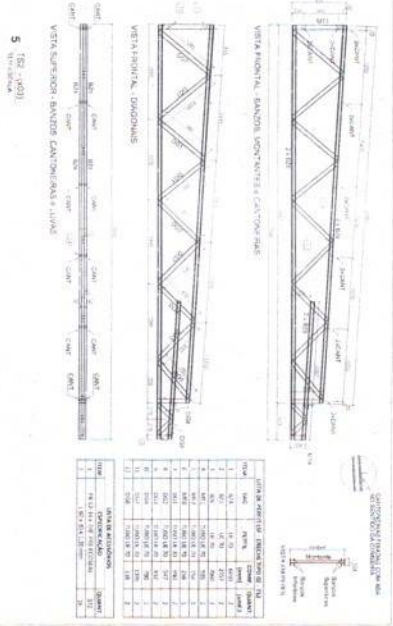[illegible]

1 BLOCO B - PLANTA DE COBERTURA
ESCALA 1/15

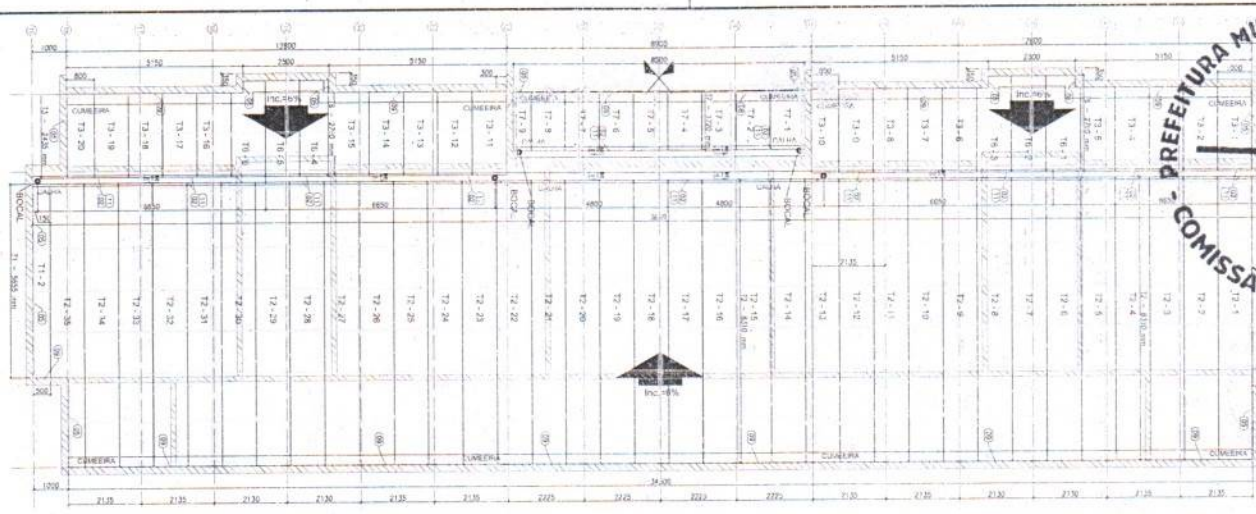

2 BLOCO C - PLANTA DE COBERTURA
ESCALA 1/15

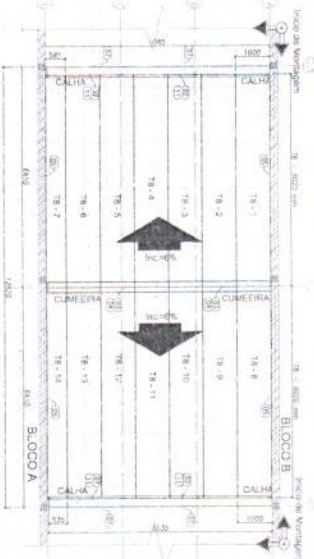

3 BLOCO C - CORTE GERAL
ESCALA 1/15



4 BLOCO A B - ELEVÇÃO EIXO 1 e 19
ESCALA 1/15



5 BLOCO A B - ELEVÇÃO EIXO 3, 4, 6, 7, 13, 14, 16 e 17
ESCALA 1/15



6 BLOCO A B - ELEVÇÃO EIXO 5 e 15
ESCALA 1/15




7 BLOCO A - ELEVÇÃO EIXO 9, 10 e 11
ESCALA 1/15



8 BLOCO B - ELEVÇÃO EIXO 9, 10 e 11
ESCALA 1/15



9 BLOCO A - PLANTA DE COBERTURA
ESCALA 1/15

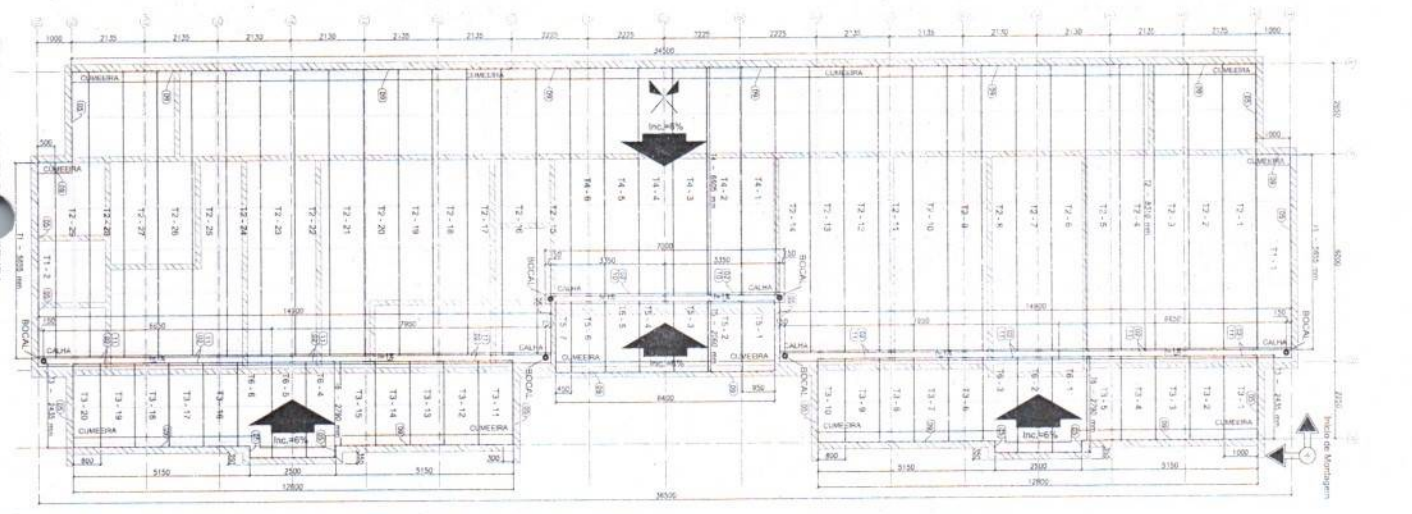

LISTA DE TELHAS - CIRCONE TIPO 2 - BLOCO A			
ITEM	TAB	PERFIL	COMPARTIMENTO QUINTO
1	T1	ISOTELHA PIR 30X4	5655
2	T2	ISOTELHA PIR 30X4	4010
3	T3	ISOTELHA PIR 30X4	2255
4	T4	ISOTELHA PIR 30X4	2060
5	T5	ISOTELHA PIR 30X4	2190
6	T6	ISOTELHA PIR 30X4	2190
7	T7	ISOTELHA PIR 30X4	2190
8	T8	ISOTELHA PIR 30X4	2190

NOTAS
1. A COBERTURA DE BLOCO A E B, COM O EIXO 1, 3, 4, 6, 7, 13, 14, 16, 17, 19, 20, 21,1000.

FIDE
Fundação Nacional
de Educação

PROJETO PADRÃO - FIDE

JEAN
RODRIGUES
SABINO-0518
0758343
Assistente de forma
digital por JEAN
RODRIGUES
SABINO-0518
Dados: 2025-02-23
2156471-03/00

Date of birth		Date of death		Date of burial		Date of cremation		Date of interment		Date of exhumation		Date of reinterment		Date of other	
1	2	3	4	5	6	7	8	9	10	11	12	13	14	15	16
17	18	19	20	21	22	23	24	25	26	27	28	29	30	31	32
33	34	35	36	37	38	39	40	41	42	43	44	45	46	47	48
49	50	51	52	53	54	55	56	57	58	59	60	61	62	63	64
65	66	67	68	69	70	71	72	73	74	75	76	77	78	79	80
81	82	83	84	85	86	87	88	89	90	91	92	93	94	95	96
97	98	99	100	101	102	103	104	105	106	107	108	109	110	111	112
113	114	115	116	117	118	119	120	121	122	123	124	125	126	127	128
129	130	131	132	133	134	135	136	137	138	139	140	141	142	143	144
145	146	147	148	149	150	151	152	153	154	155	156	157	158	159	160
161	162	163	164	165	166	167	168	169	170	171	172	173	174	175	176
177	178	179	180	181	182	183	184	185	186	187	188	189	190	191	192
193	194	195	196	197	198	199	200	201	202	203	204	205	206	207	208
209	210	211	212	213	214	215	216	217	218	219	220	221	222	223	224
225	226	227	228	229	230	231	232	233	234	235	236	237	238	239	240
241	242	243	244	245	246	247	248	249	250	251	252	253	254	255	256
257	258	259	260	261	262	263	264	265	266	267	268	269	270	271	272
273	274	275	276	277	278	279	280	281	282	283	284	285	286	287	288
289	290	291	292	293	294	295	296	297	298	299	300	301	302	303	304
305	306	307	308	309	310	311	312	313	314	315	316	317	318	319	320
321	322	323	324	325	326	327	328	329	330	331	332	333	334	335	336
337	338	339	340	341	342	343	344	345	346	347	348	349	350	351	352
353	354	355	356	357	358	359	360	361	362	363	364	365	366	367	368
369	370	371	372	373	374	375	376	377	378	379	380	381	382	383	384
385	386	387	388	389	390	391	392	393	394	395	396	397	398	399	400
401	402	403	404	405	406	407	408	409	410	411	412	413	414	415	416
417	418	419	420	421	422	423	424	425	426	427	428	429	430	431	432

© The Author(s) 2011
Reprints and permissions:
<http://www.sagepub.com/journalsPermissions.nav>

[illegible]

TÍTULOS E QUALIFICAÇÃO	
1. EMPRESA	EMPRESA RESPONSÁVEL PELA ELABORAÇÃO DO PROJETO
2. NOME	EMPRESA RESPONSÁVEL PELA ELABORAÇÃO DO PROJETO
3. ENDEREÇO	EMPRESA RESPONSÁVEL PELA ELABORAÇÃO DO PROJETO
4. CIDADE	EMPRESA RESPONSÁVEL PELA ELABORAÇÃO DO PROJETO
5. ESTADO	EMPRESA RESPONSÁVEL PELA ELABORAÇÃO DO PROJETO
6. INSCRIÇÃO ESTADUAL	EMPRESA RESPONSÁVEL PELA ELABORAÇÃO DO PROJETO
7. INSCRIÇÃO MUNICIPAL	EMPRESA RESPONSÁVEL PELA ELABORAÇÃO DO PROJETO
8. INSCRIÇÃO FEDERAL	EMPRESA RESPONSÁVEL PELA ELABORAÇÃO DO PROJETO
9. NOME DO RESPONSÁVEL TÉCNICO	EMPRESA RESPONSÁVEL PELA ELABORAÇÃO DO PROJETO
10. CARGO DO RESPONSÁVEL TÉCNICO	EMPRESA RESPONSÁVEL PELA ELABORAÇÃO DO PROJETO
11. ASSINATURA DO RESPONSÁVEL TÉCNICO	EMPRESA RESPONSÁVEL PELA ELABORAÇÃO DO PROJETO
12. RUBRICA DO RESPONSÁVEL TÉCNICO	EMPRESA RESPONSÁVEL PELA ELABORAÇÃO DO PROJETO
13. DATA DA ASSINATURA	EMPRESA RESPONSÁVEL PELA ELABORAÇÃO DO PROJETO
14. LOCAL DA ASSINATURA	EMPRESA RESPONSÁVEL PELA ELABORAÇÃO DO PROJETO
15. NOME DO RESPONSÁVEL FISCAL	EMPRESA RESPONSÁVEL PELA ELABORAÇÃO DO PROJETO
16. CARGO DO RESPONSÁVEL FISCAL	EMPRESA RESPONSÁVEL PELA ELABORAÇÃO DO PROJETO
17. ASSINATURA DO RESPONSÁVEL FISCAL	EMPRESA RESPONSÁVEL PELA ELABORAÇÃO DO PROJETO
18. RUBRICA DO RESPONSÁVEL FISCAL	EMPRESA RESPONSÁVEL PELA ELABORAÇÃO DO PROJETO
19. DATA DA ASSINATURA	EMPRESA RESPONSÁVEL PELA ELABORAÇÃO DO PROJETO
20. LOCAL DA ASSINATURA	EMPRESA RESPONSÁVEL PELA ELABORAÇÃO DO PROJETO

1 PLANTA BAIXA

2 DETALHE: SHUTT HIGIENALIZA


FIDE FUNDO MUNICIPAL DE EDUCAÇÃO PROJETO PADRÃO - FINE	
JEAN RODRIGUES Assessor de Ensino SABINO0518 0758343 33366-0376	Ministério da Educação

PROGRAMA PRONAFINCA - PROJETO TIPO 2 PROJETO DE ARQUITETURA	
PLANTA BAIXA ARQ 2075	ARQ 2075

[illegible]

80758343 JEAN RODRIGUES SABINO,051 Associado ao livro digital por J.P.N. RODRIGUES 80758343 27-12-17 09:58	80758343 JEAN RODRIGUES SABINO,051 Associado ao livro digital por J.P.N. RODRIGUES 80758343 27-12-17 09:58
--	--

PROGAMA PROVINCIA - PROYECTO TIPO 2					
PROYECTO DE ARQUITECTURA					
RUMIHAQUI LINDA					
SINCLAIR					
FOLIO					
DE					
HASTA					
TOTAL					
DISEÑOS					

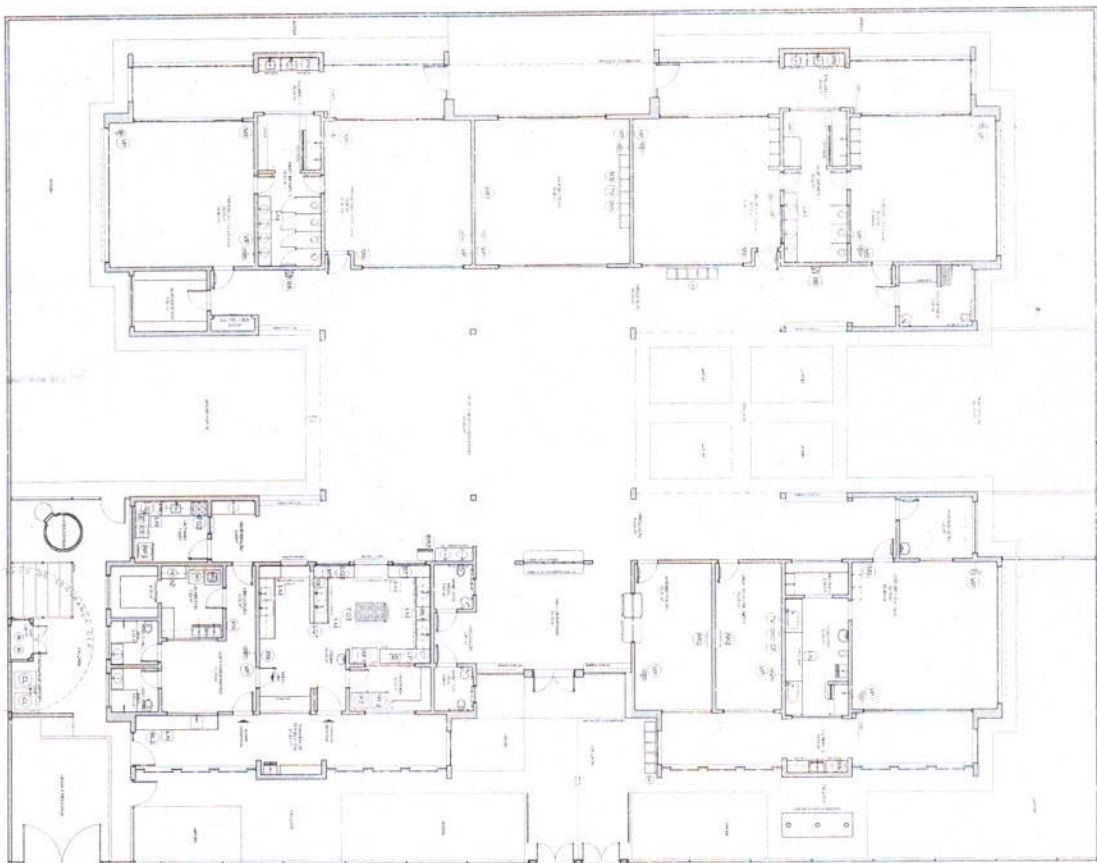


MATHS			
Q. 1. A die is thrown. Find the probability of getting a number less than 4.	$\frac{3}{6} = \frac{1}{2}$	$\frac{1}{2}$	Ans. No. of possible outcomes = 6 Favourable outcomes = 3 $\therefore P = \frac{3}{6} = \frac{1}{2}$
Q. 2. A card is drawn from a well-shuffled deck of 52 cards. Find the probability of getting a king of red colour.	$\frac{2}{52} = \frac{1}{26}$	$\frac{1}{26}$	Ans. No. of possible outcomes = 52 Favourable outcomes = 2 $\therefore P = \frac{2}{52} = \frac{1}{26}$
Q. 3. A die is thrown. Find the probability of getting a number greater than 4.	$\frac{2}{6} = \frac{1}{3}$	$\frac{1}{3}$	Ans. No. of possible outcomes = 6 Favourable outcomes = 2 $\therefore P = \frac{2}{6} = \frac{1}{3}$
Q. 4. A card is drawn from a well-shuffled deck of 52 cards. Find the probability of getting a queen of black colour.	$\frac{2}{52} = \frac{1}{26}$	$\frac{1}{26}$	Ans. No. of possible outcomes = 52 Favourable outcomes = 2 $\therefore P = \frac{2}{52} = \frac{1}{26}$
Q. 5. A die is thrown. Find the probability of getting a number less than 6.	$\frac{5}{6}$	$\frac{5}{6}$	Ans. No. of possible outcomes = 6 Favourable outcomes = 5 $\therefore P = \frac{5}{6}$
Q. 6. A card is drawn from a well-shuffled deck of 52 cards. Find the probability of getting a king of black colour.	$\frac{2}{52} = \frac{1}{26}$	$\frac{1}{26}$	Ans. No. of possible outcomes = 52 Favourable outcomes = 2 $\therefore P = \frac{2}{52} = \frac{1}{26}$
Q. 7. A die is thrown. Find the probability of getting a number greater than 2.	$\frac{4}{6} = \frac{2}{3}$	$\frac{2}{3}$	Ans. No. of possible outcomes = 6 Favourable outcomes = 4 $\therefore P = \frac{4}{6} = \frac{2}{3}$
Q. 8. A card is drawn from a well-shuffled deck of 52 cards. Find the probability of getting a queen of red colour.	$\frac{2}{52} = \frac{1}{26}$	$\frac{1}{26}$	Ans. No. of possible outcomes = 52 Favourable outcomes = 2 $\therefore P = \frac{2}{52} = \frac{1}{26}$
Q. 9. A die is thrown. Find the probability of getting a number less than 3.	$\frac{2}{6} = \frac{1}{3}$	$\frac{1}{3}$	Ans. No. of possible outcomes = 6 Favourable outcomes = 2 $\therefore P = \frac{2}{6} = \frac{1}{3}$
Q. 10. A card is drawn from a well-shuffled deck of 52 cards. Find the probability of getting a king of red colour.	$\frac{2}{52} = \frac{1}{26}$	$\frac{1}{26}$	Ans. No. of possible outcomes = 52 Favourable outcomes = 2 $\therefore P = \frac{2}{52} = \frac{1}{26}$


[illegible]

1
CORTE DE
ESTALA 1/75


2 CORTE EE
ESCALA 1/75

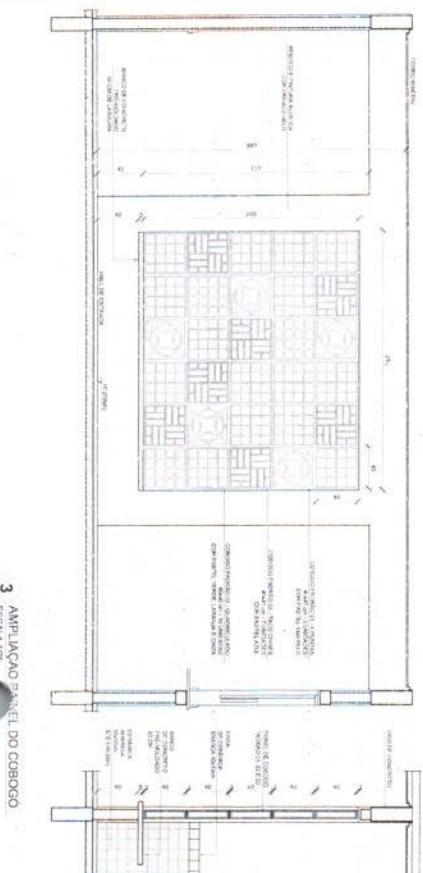

3 AMPLIAÇÃO PANEL DO COBOGÓ

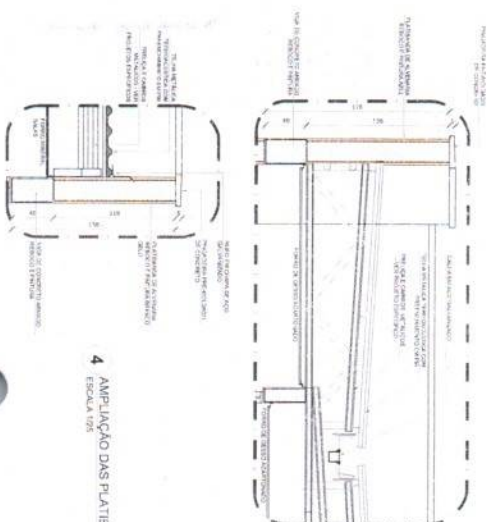


4 AMPLIAÇÃO DAS PLATABANDAS, RUFO E CALÇA ESCOLA 1/25

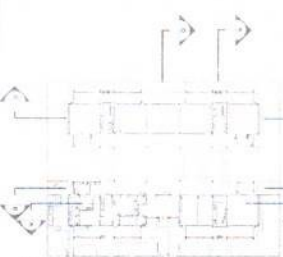

CROQUI DE REFERÊNCIA

[illegible][illegible][illegible][illegible]

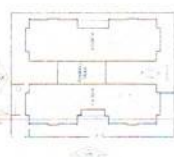

CROQUI DE REFERÊNCIA

FND



PROJETO PADRÃO - FINE

JEAN
RODRIGUES
SABINO:0518
0758343

PROGRAMA PROINFÂNCIA - PROJETO TIPO 2
PROJETO DE ARQUITETURA

TABLE 1. Summary of the results of the 1996-1997 survey of the prevalence of *S. aureus* in the community in the United Kingdom.

DATE	12-1-8	TIME	07:35
NAME	JOHN ALB		
STREET	501A CHURCH		
CITY	ALBANY		
STATE	NY		

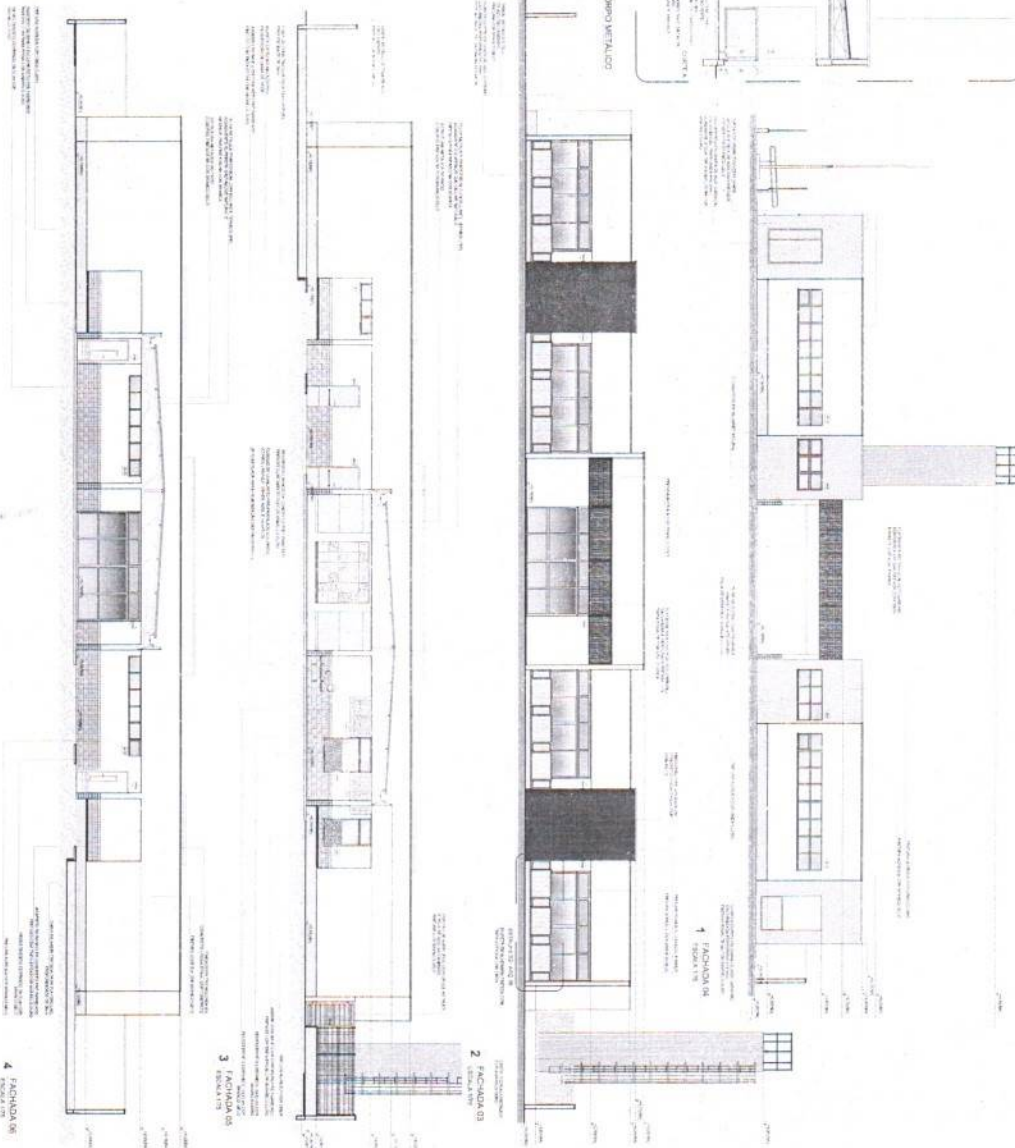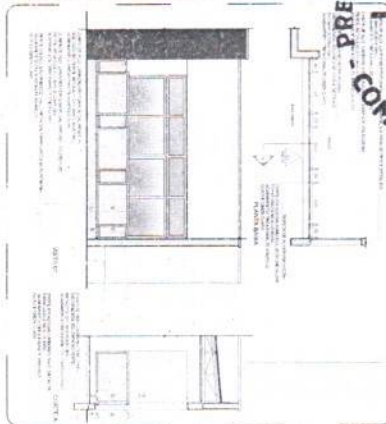

CROQUI DE REFERENCIA


PROJETO DE REFERENCIA

FONE

PROJETO PADRAO - FONE

JEAN RODRIGUES
SABINO DOS SANTOS
758343

PROGRAMA PROJETO DE ARQUITETURA	PROJETO DE ARQUITETURA
FACHADA DE REFERENCIA	ARO
08/05	

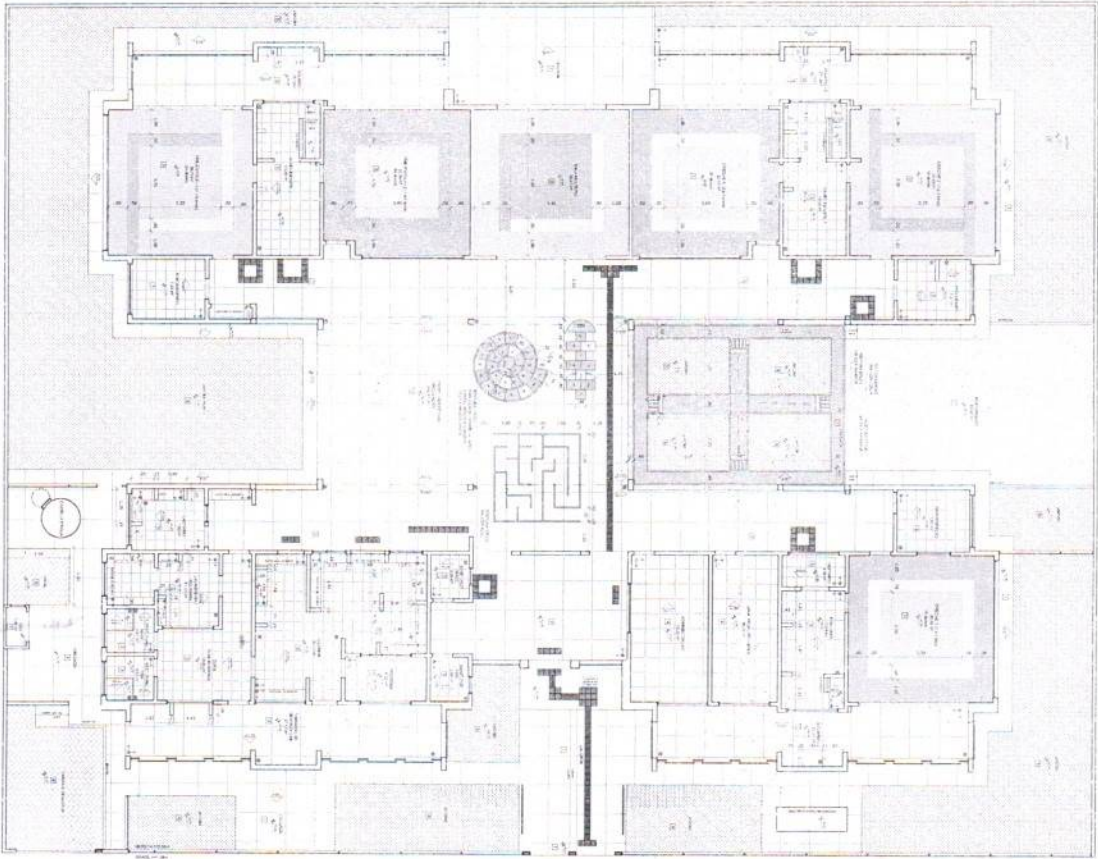

1 PLANTA BARRA

NOTAS:
 1. O PROJETO DE ARQUITETURA É DE RESPONSABILIDADE DO ARQUITETO E DO PROJETISTA.
 2. O PROJETO DE ARQUITETURA É DE RESPONSABILIDADE DO ARQUITETO E DO PROJETISTA.
 3. O PROJETO DE ARQUITETURA É DE RESPONSABILIDADE DO ARQUITETO E DO PROJETISTA.


ITEM	DESCRIÇÃO	QUANTIDADE	VALOR UNITÁRIO	VALOR TOTAL
1	PROJETO DE ARQUITETURA	1	10.000,00	10.000,00
2	PROJETO DE ARQUITETURA	1	10.000,00	10.000,00
3	PROJETO DE ARQUITETURA	1	10.000,00	10.000,00

ITEM	DESCRIÇÃO	QUANTIDADE	VALOR UNITÁRIO	VALOR TOTAL
1	PROJETO DE ARQUITETURA	1	10.000,00	10.000,00
2	PROJETO DE ARQUITETURA	1	10.000,00	10.000,00
3	PROJETO DE ARQUITETURA	1	10.000,00	10.000,00

FIDE Fundação de Inovação e Desenvolvimento Educacional
 Rua da Educação, 100 - Centro - Fone: (011) 3333-3333
 CEP: 01234-567 - São Paulo, SP

PROJETO PADRÃO - FIDE
 PROJETO DE ARQUITETURA
 PROJETO DE ARQUITETURA
 PROJETO DE ARQUITETURA

PROJETO PADRÃO - FIDE
 PROJETO DE ARQUITETURA
 PROJETO DE ARQUITETURA
 PROJETO DE ARQUITETURA

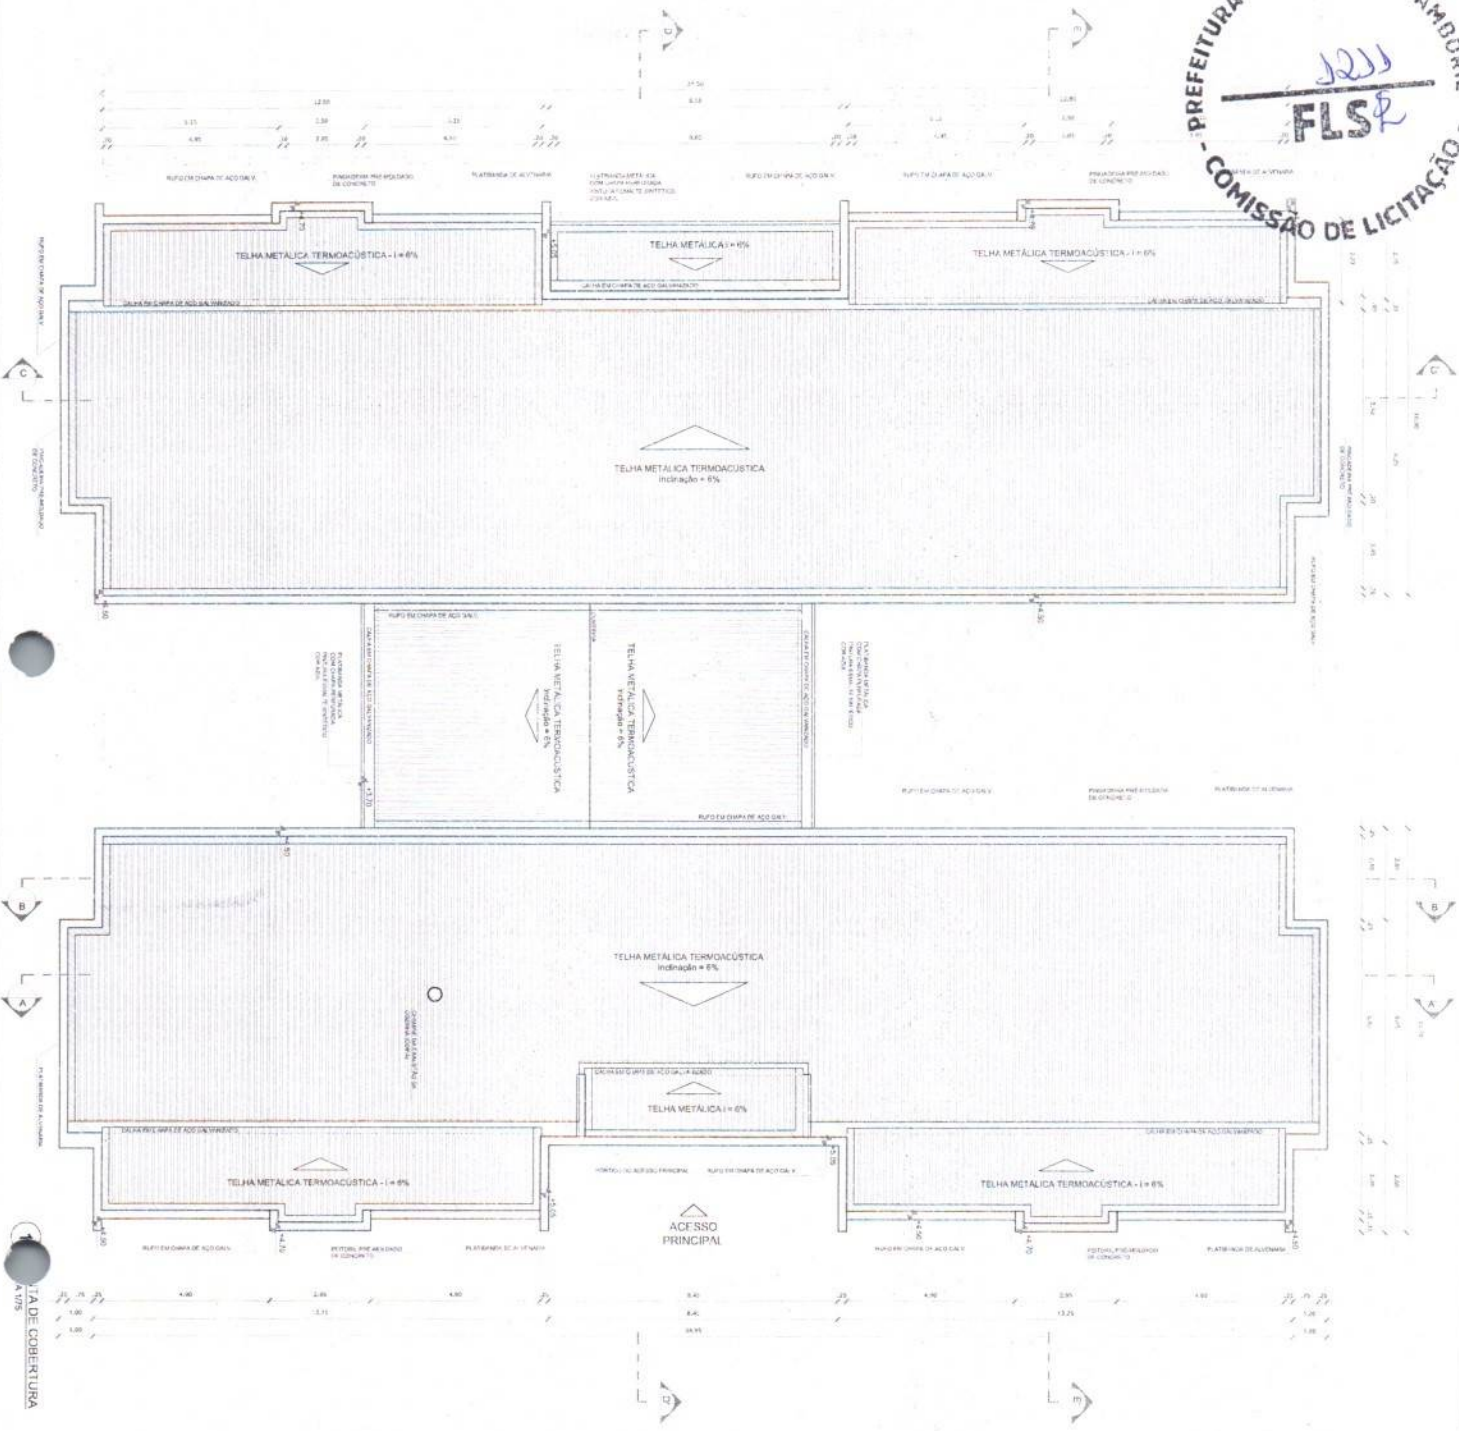

NOTA: O autor declara que a obra foi executada de acordo com o projeto aprovado e que não houve alterações não autorizadas. O autor também declara que a obra foi executada de acordo com o projeto aprovado e que não houve alterações não autorizadas.

LEGENDA

4	4.1	4.2	4.3	4.4	4.5	4.6	4.7	4.8	4.9	4.10	4.11	4.12	5.00
---	-----	-----	-----	-----	-----	-----	-----	-----	-----	------	------	

NOTA: O autor declara que a obra foi executada de acordo com o projeto aprovado e que não houve alterações não autorizadas. O autor também declara que a obra foi executada de acordo com o projeto aprovado e que não houve alterações não autorizadas.


LEGENDA SISTEMA DE COBERTURA

TIPO	DIAMETRO
1	100 mm
2	150 mm
3	200 mm
4	250 mm
5	300 mm
6	350 mm
7	400 mm
8	450 mm
9	500 mm
10	550 mm
11	600 mm
12	650 mm
13	700 mm
14	750 mm
15	800 mm
16	850 mm
17	900 mm
18	950 mm
19	1000 mm

FNDE - FUNDO NACIONAL DE EDUCAÇÃO
Ministério da Educação

PROJETO PADRÃO - FNDE

JEAN RODRIGUES RODRIGUES
Assinado de forma digital por JEAN RODRIGUES RODRIGUES
SABINO05180 SABINO05180758343
758343
Data: 2023.02.18 23:36:36 -03'00'

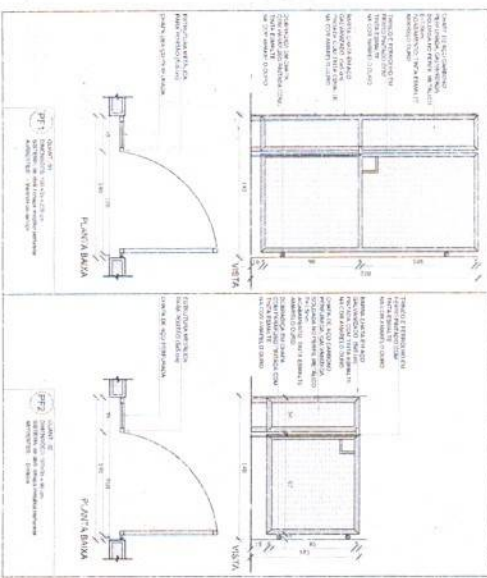

LITERATURA			
1.  <i>Handbook of the Lao Language</i>	2.  <i>Handbook of the Lao Language</i>	3.  <i>Handbook of the Lao Language</i>	4.  <i>Handbook of the Lao Language</i>
5.  <i>Handbook of the Lao Language</i>	6.  <i>Handbook of the Lao Language</i>	7.  <i>Handbook of the Lao Language</i>	8.  <i>Handbook of the Lao Language</i>

ECONOMIA DE PORTUGAL - PORTUGAL DE FÓRUM			
REF.	Descrição (art.ºs)	Tipo	ANEXOS
01	111 + 101	Ed. limpa - 30 m²	100
02	101 + 010	Ed. limpa - 30 m²	100

[illegible]

FNDE Fundo Nacional
de Desenvolvimento
da Educação






Ministério da
Educação

INQUIRE TARI	
INQUIRE TO	
MANAGED - UF	
INQUIRE TARI	
INQUIRE TARI	
INQUIRE TARI	

	ALUMINIO PAQUETADO	9860	
31/03	JEAN RODRIGUES SABINO-05180758343		COTA
	Astado de forma digital por JEAN RODRIGUES SABINO-05180758343		
	Dados: 20/05/2018		
	23/002 - 05/000		
			986

	1980	1981	1982	
--	------	------	

[illegible]

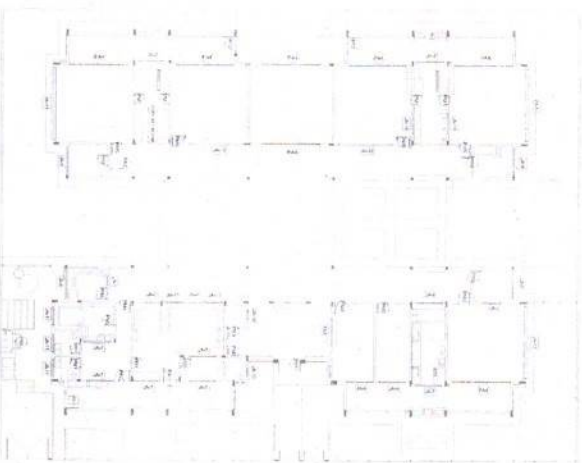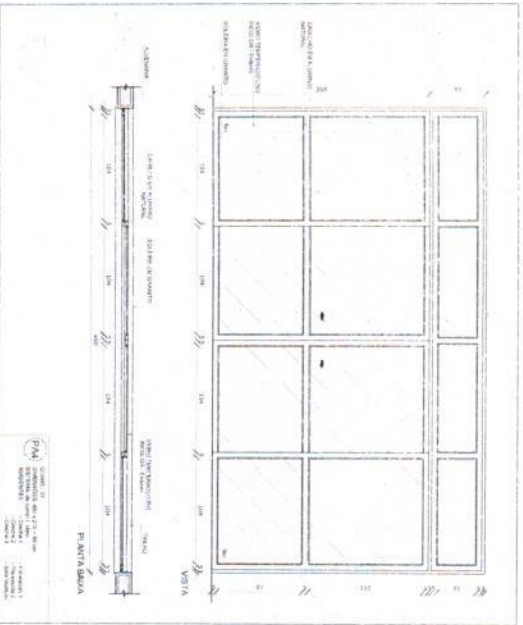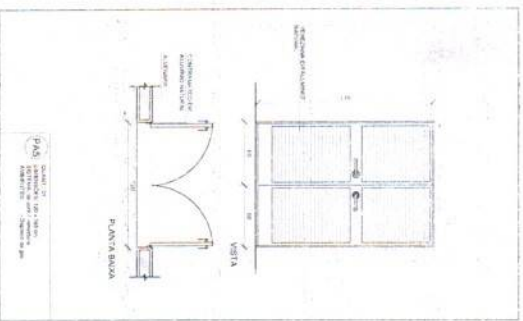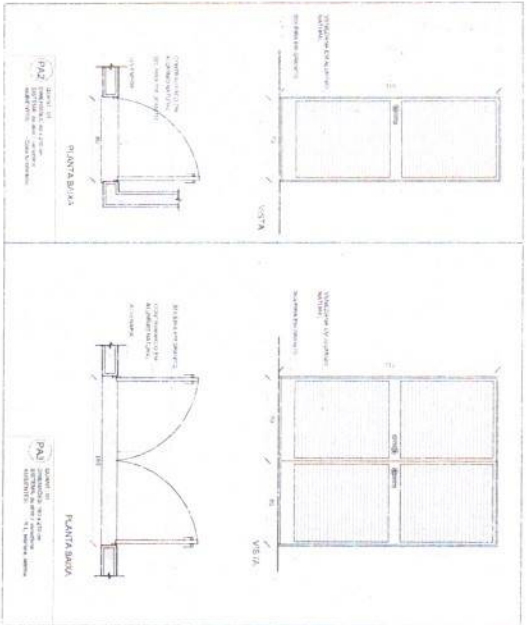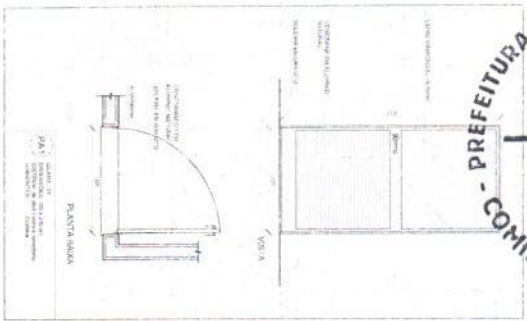

1 MAPA DE ESQUADRIAS
ESCALA 1:500

LEGENDA		REPRESENTAÇÃO	DESCRIÇÃO
	PORTA	REPRESENTAÇÃO	DESCRIÇÃO
	JANELA	REPRESENTAÇÃO	DESCRIÇÃO
	PORTA	REPRESENTAÇÃO	DESCRIÇÃO
	JANELA	REPRESENTAÇÃO	DESCRIÇÃO

FIDE

Ministério da Educação

PROJETO PADRÃO - FIDE

JEAN RODRIGUES SABINO0518 0758343

ARQ


PROGRAMA PROINFÂNCIA - PROJETO TIPO 2

DETAHAMENTO DE ESQUADRIAS

PORTAS

ARQ

1335

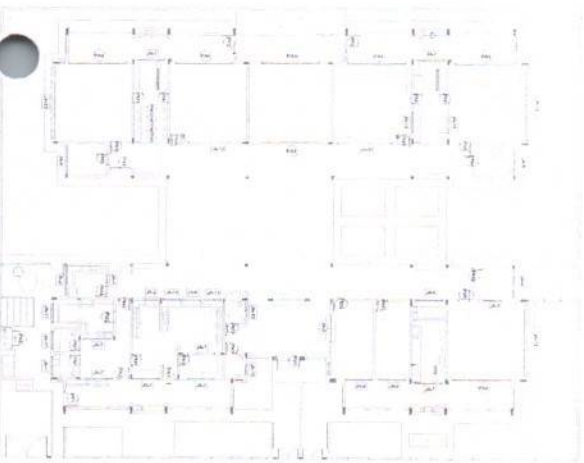

1
ESCALA 1:200

PROBATION	RECEIVED	14/35
11 (P41104)	RECEIVED	JAN 20 2017

1215
FLS. 2




JAN. 09 - QUANT. 02
DIMENSÕES: 210 x 180 cm
PLANTA BAIXA
CORTES



JAN. 11 - QUANT. 02
DIMENSÕES: 180 x 175 cm
PLANTA BAIXA
CORTES


JAN. 13 - QUANT. 02
DIMENSÕES: 200 x 175 cm
PLANTA BAIXA
CORTES

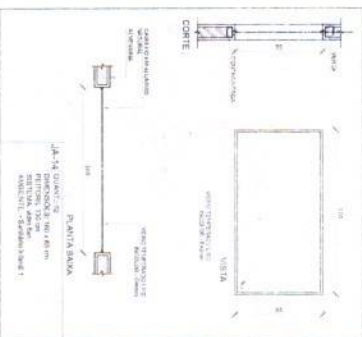

JAN. 14 - QUANT. 02
DIMENSÕES: 180 x 160 cm
PLANTA BAIXA
CORTES




JAN. 10 - QUANT. 02
DIMENSÕES: 180 x 175 cm
PLANTA BAIXA
CORTES

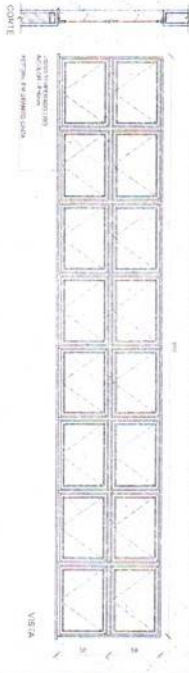


JAN. 12 - QUANT. 02
DIMENSÕES: 270 x 180 cm
PLANTA BAIXA
CORTES


JAN. 15 - QUANT. 02
DIMENSÕES: 200 x 175 cm
PLANTA BAIXA
CORTES

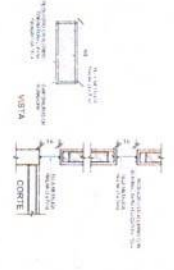

1. TELA DE VENTILAÇÃO - GAS
ESCALA 1/20

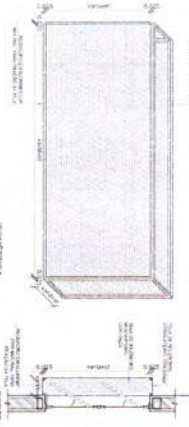

2. TELA DE PROTEÇÃO - ESQUADRIAS
ESCALA 1/20

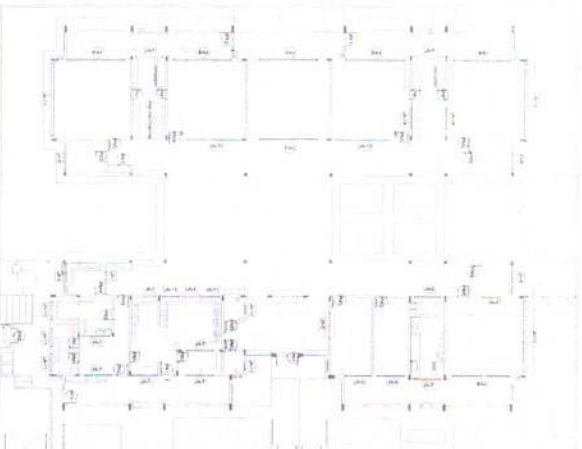

3. MAPA DE ESQUADRIAS
ESCALA 1/200

NOTAS:
1- A TELA DE VENTILAÇÃO E A TELA DE PROTEÇÃO SÃO DEVIDO ÀS DIMENSÕES DA JANELA.
LEGENDA	INDICAÇÃO
1. TELA DE VENTILAÇÃO	1. TELA DE VENTILAÇÃO
2. TELA DE PROTEÇÃO	2. TELA DE PROTEÇÃO
3. TELA DE VENTILAÇÃO	3. TELA DE VENTILAÇÃO
4. TELA DE PROTEÇÃO	4. TELA DE PROTEÇÃO
5. TELA DE VENTILAÇÃO	5. TELA DE VENTILAÇÃO
6. TELA DE PROTEÇÃO	6. TELA DE PROTEÇÃO

ITEM	QUANTIDADE	UNIDADE	VALOR UNITÁRIO	VALOR TOTAL
01	02	UN	1.000,00	2.000,00
02	02	UN	1.000,00	2.000,00
FNDE Fundo Nacional de Desenvolvimento da Educação
Ministério da Educação


PROJETO PADRÃO - FNDE

JEAN RODRIGUES SABINO
Assessor de forma digital por JEAN RODRIGUES SABINO
SABINO05180 SABINO05180758343
Dado: 2025.02.18
233807 03700


PROGRAMA PROINFÂNCIA - PROJETO TIPO 2
DESENVOLVIMENTO DE ESQUADRIAS
JANELAS

ARQ
15/35


1 PLANTA BAIA - MASTROS
ESCALA 1/25

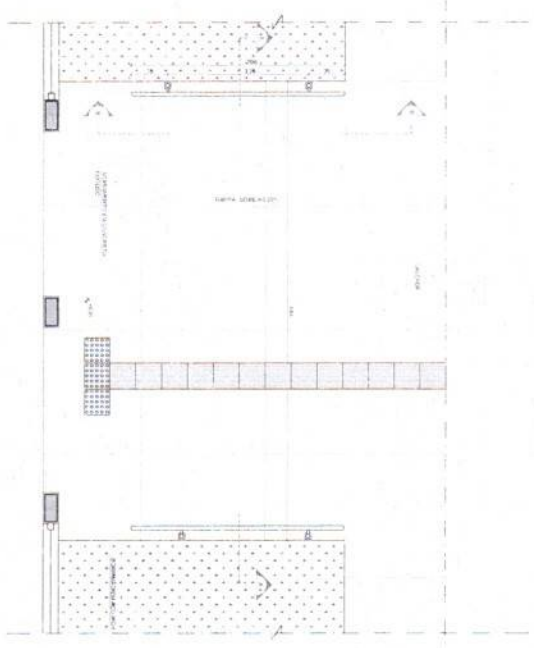

3 PLANTA BAIA - RAUVA
ESCALA 1/25



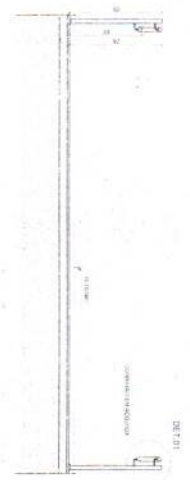


4 CORTE AA
ESCALA 1/25

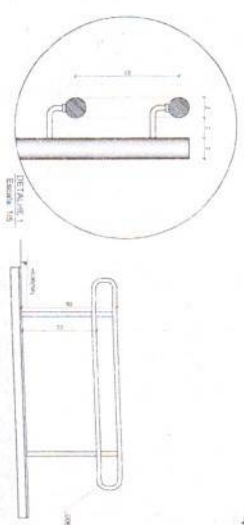

5 CORTE BB
ESCALA 1/25

2 VISTA FRONTAL
ESCALA 1/25

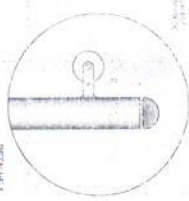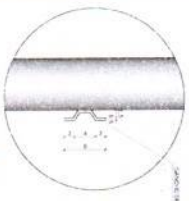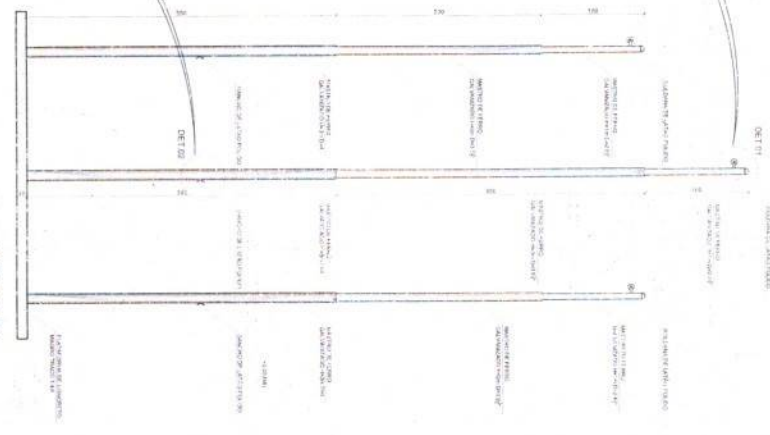

LEGENDA	REPRESENTAÇÃO	DESCRIÇÃO
1	REDAÇÃO	REDAÇÃO
2	REDAÇÃO	REDAÇÃO
FNDE Fundação Nacional de Desenvolvimento


Ministério da Educação

PROJETO PADRÃO - FNDE


JEAN RODRIGUES RODRIGUES
SABINO 0518
0758343
23.3833-01.00

Assinado de forma digital por JEAN RODRIGUES RODRIGUES SABINO 0518 0758343 23.3833-01.00


PROGRAMA PROINFÂNCIA - PROJETO TIPO 2	DETALHAMENTO	ARQ
1	MASTROS PARA BANDEIRAS	16/36
2	MASTROS PARA BANDEIRAS	16/36
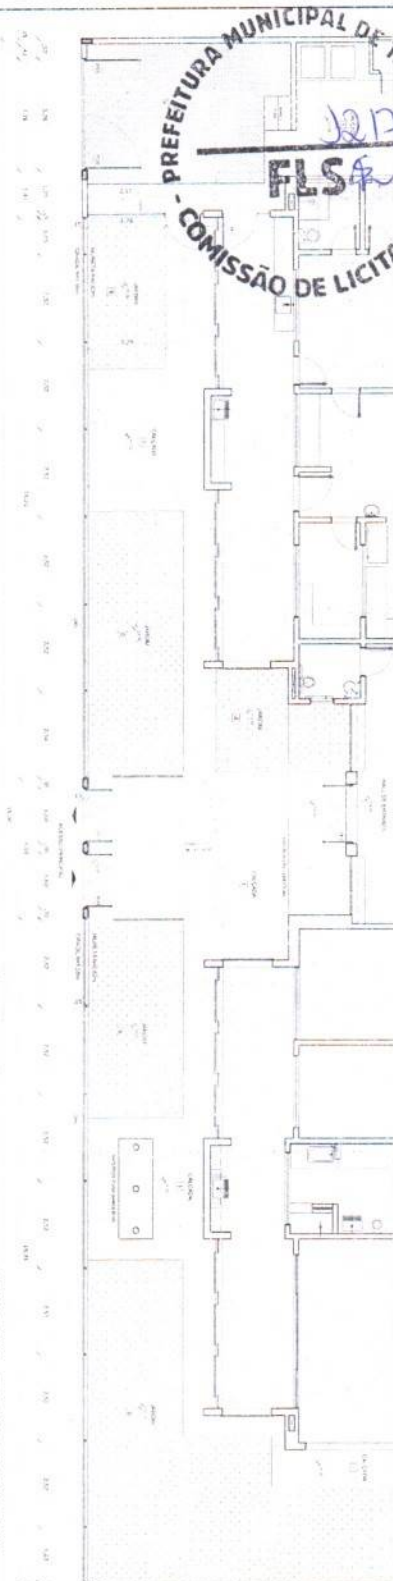


1 PLANTA BAIXA - PORTÕES E FECHAMENTOS FISCALIS VTS

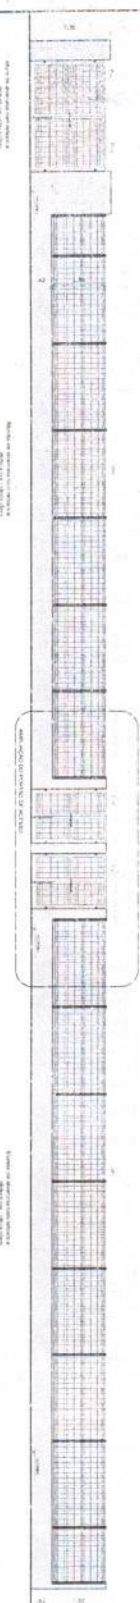


2 VISTA - PORTÕES E FECHAMENTOS ESCALATE

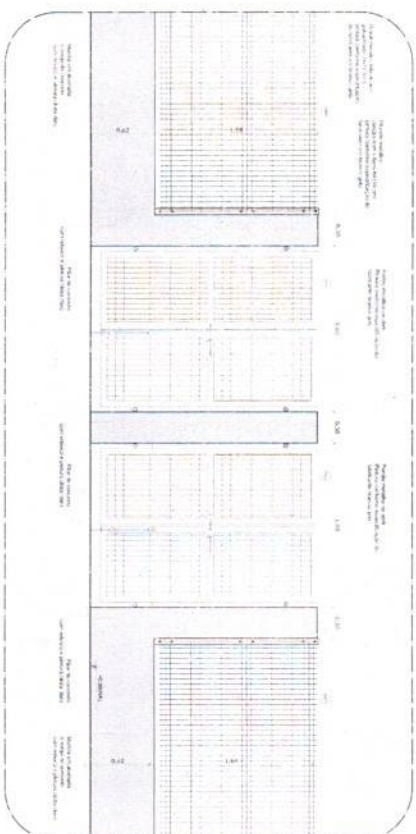

3 VISTA - PORTÕES DE SERVIÇO

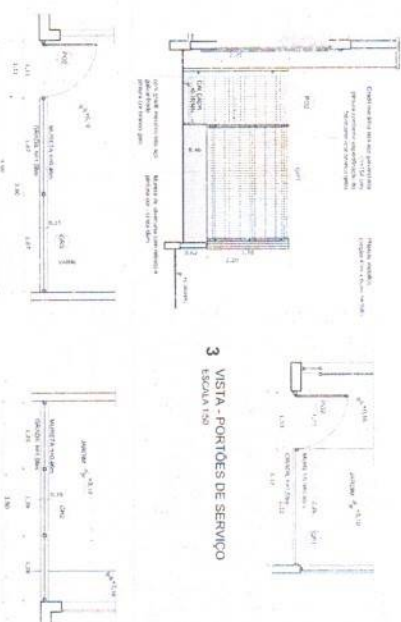


4 PORTÕES LATERAL
ESCALA 1:50

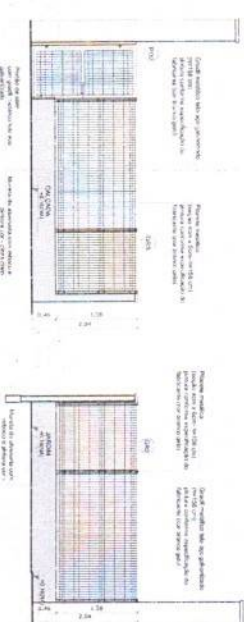

LEGENDA DE PORTES - PORTES METALICOS			
REF	Dimensões (cm)	Tipo	AMBIENTES
mp1	154 x 210	02 Vidro - de ariz	Acesso principal
mp2	100 x 200	01 Vidro - de ariz	Pólo de serviço
mp3	312 x 200	02 Vidro - de ariz	Acesso de serviço

GRATIL METALICO		
Sigla (cm)	Altura (cm)	
PLATELE	4 x 6	156
GRACIL	5 x 20	153

5 AMPLIAÇÃO - PORTÃO DE ACESSO

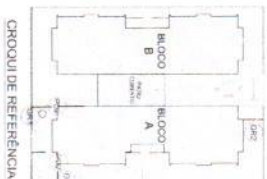[illegible][illegible]

CROQUI DE REFERÊNCIA

[illegible]

CONTROLS OF NETWORKS

FNDE
Fundo Nacional
de Desenvolvimento
da Educação

Ministério da
Educação

PROJETO PADRÃO - FENDE

JEAN RODRIGUES
Assinado de forma digital por JEAN RODRIGUES
SABINO:05180758343
Data: 2025.02.18 23:38:59 -03'00'

23.38.59 - 03'00"

6A	
----	--

1

08518644

PROGRAMA PROINFÂNCIA - PROJETO TIPO 2

DETALHAMENTO


GRADIS E PORTOES

[illegible]


17/35

PREFEITURA MUNICIPAL DE TAMBORIL
COMISSÃO DE LICITAÇÃO



218
FLS R

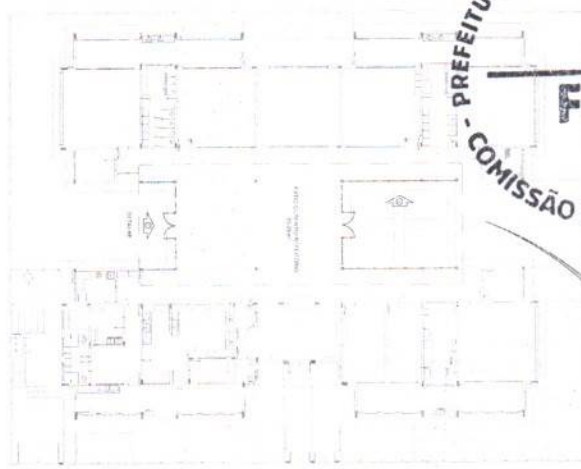


1 PLANTA DE BARRA
ESCALA 1:200

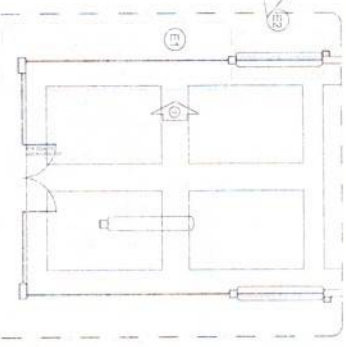


2 VISTA 1
ESCALA 1:75

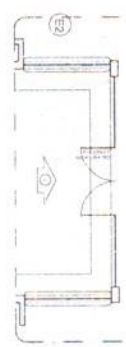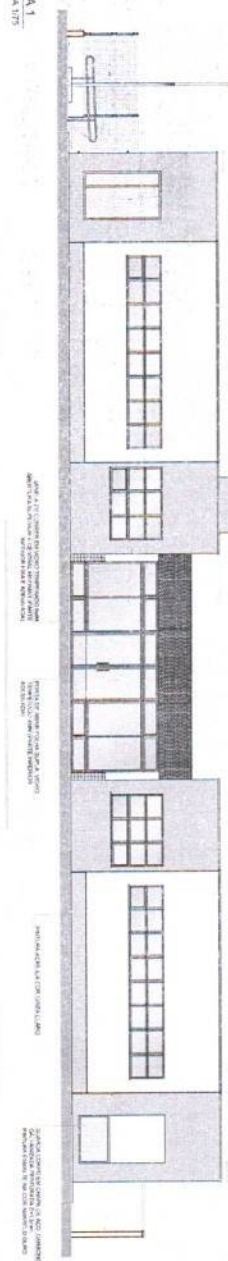

4 DETALHE
ESCALA 1:75

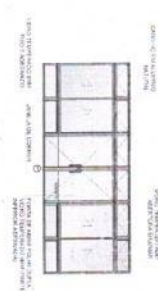

3 VISTA 2
ESCALA 1:75

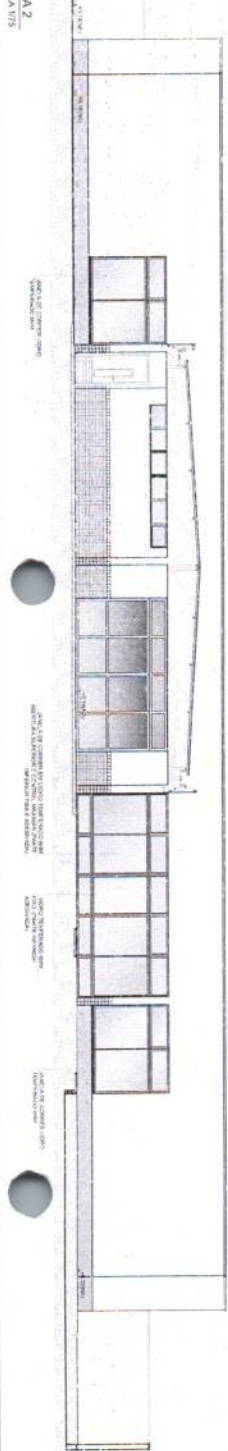

OBSERVAÇÃO

ESTE PROJETO NÃO ESTÁ INCLuíDO NO ESCOPO DO PROJETO PADRÃO FINE CRECHE PROINFANCIA TIPO 2, PORTANTO O MESMO SERVIRÁ APENAS COMO SUGESTÃO.

NOTAS

1. OBRAS DE REFORMA E MANUTENÇÃO DE OBRAS EXISTENTES, DE ACORDO COM O PROJETO PADRÃO FINE CRECHE PROINFANCIA TIPO 2, PORTANTO O MESMO SERVIRÁ APENAS COMO SUGESTÃO.

2. OBRAS DE REFORMA E MANUTENÇÃO DE OBRAS EXISTENTES, DE ACORDO COM O PROJETO PADRÃO FINE CRECHE PROINFANCIA TIPO 2, PORTANTO O MESMO SERVIRÁ APENAS COMO SUGESTÃO.

LEGENDA	INDICADOR VISUAL
ÁREA DE OBRAS	ÁREA DE OBRAS
ÁREA DE OBRAS	ÁREA DE OBRAS
ÁREA DE OBRAS	ÁREA DE OBRAS
ÁREA DE OBRAS	ÁREA DE OBRAS
ÁREA DE OBRAS	ÁREA DE OBRAS

DATA	18/03/2015
PROJETO	PROJETO PADRÃO FINE CRECHE PROINFANCIA TIPO 2
PROJETO	PROJETO PADRÃO FINE CRECHE PROINFANCIA TIPO 2
PROJETO	PROJETO PADRÃO FINE CRECHE PROINFANCIA TIPO 2
PROJETO	PROJETO PADRÃO FINE CRECHE PROINFANCIA TIPO 2

FINE

Fundação Nacional de Educação

PROJETO PADRÃO - FINE

JEAN RODRIGUES SABINO-0518

Assinado de forma digital por JEAN RODRIGUES SABINO-0518


0758343

PROJETO	PROJETO PADRÃO FINE CRECHE PROINFANCIA TIPO 2
PROJETO	PROJETO PADRÃO FINE CRECHE PROINFANCIA TIPO 2
PROGRAMA PROINFANCIA - PROJETO TIPO 2


PROJETO DE ARQUITETURA

PROJETO	PROJETO PADRÃO FINE CRECHE PROINFANCIA TIPO 2
PROJETO	PROJETO PADRÃO FINE CRECHE PROINFANCIA TIPO 2
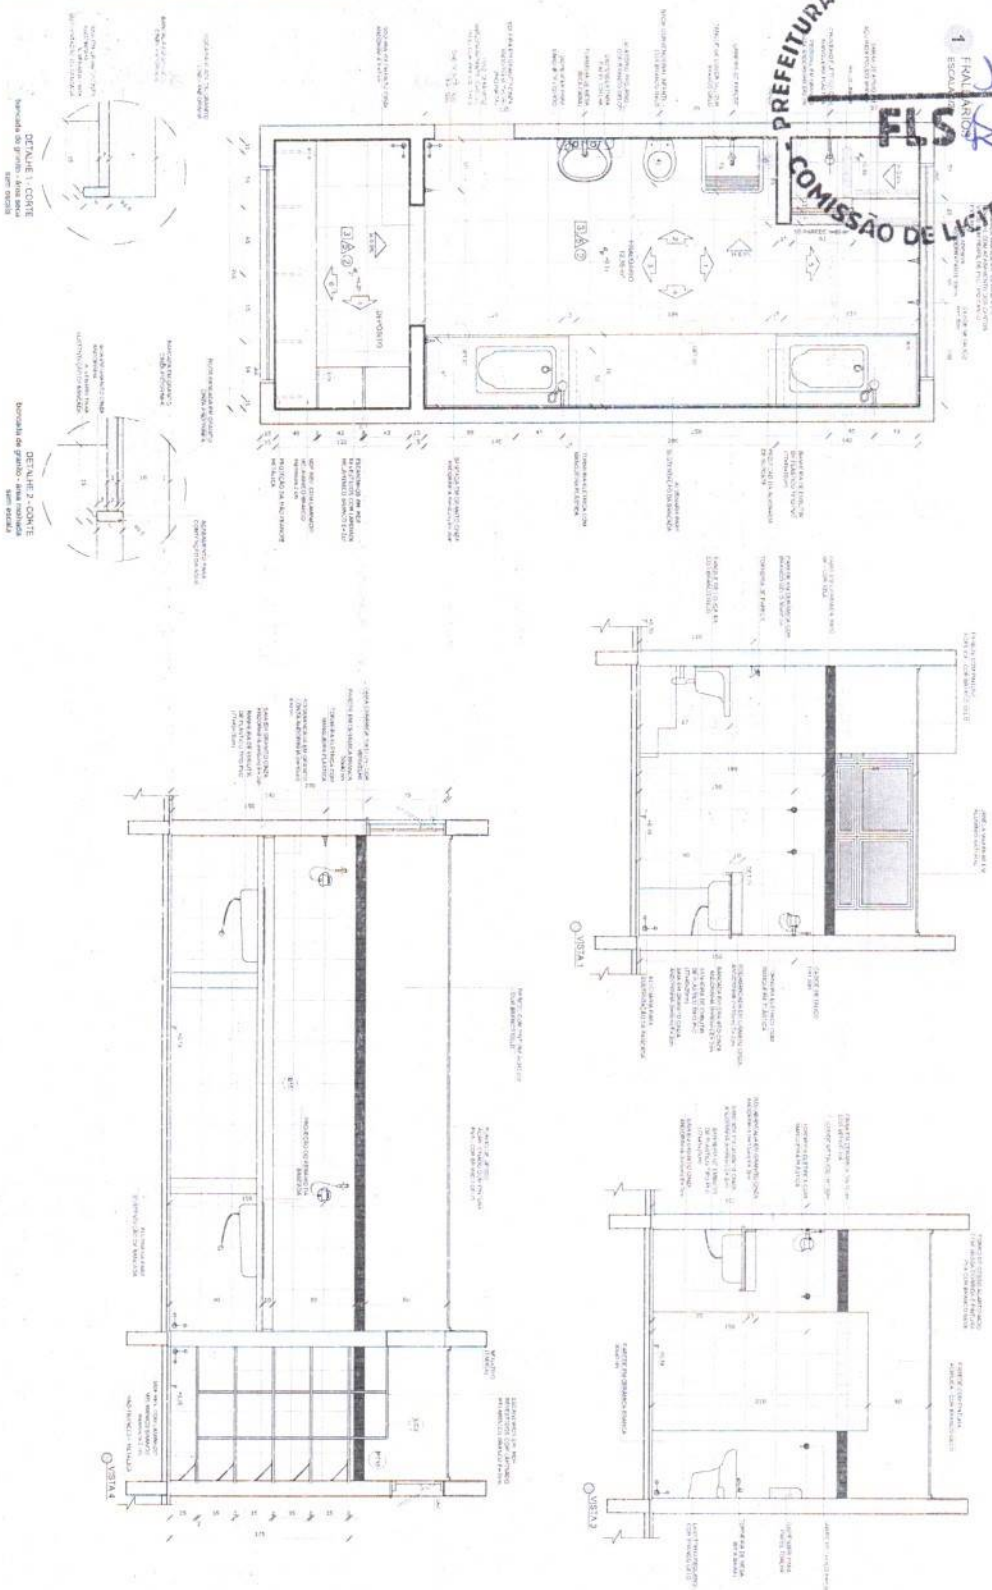

 Министарство просвете, nauke i sporta Београд		LEKCIJA 1. Tema: ... 2. Datum: ...	
3. Cilj: ... 4. Metoda: ... 5. Oprema: ...		6. Sadržaj: ... 7. Zaključak: ... 8. Domaći zadatak: ...	
9. Ocena: ... 10. Napomena: ...		11. Potpis: ... 12. Mesto: ...	

[illegible]

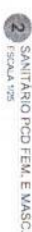CROQUI DE REFERENCIA

FNDE
Fundação Nacional
de Desenvolvimento
da Educação

Ministério da
Educação

JEAN RODRIGUES
Assinado de forma digital por JEAN RODRIGUES
SABINO:05180758343
Dados: 2025.02.18 23:40:33 -03'00"

FCM/001/01