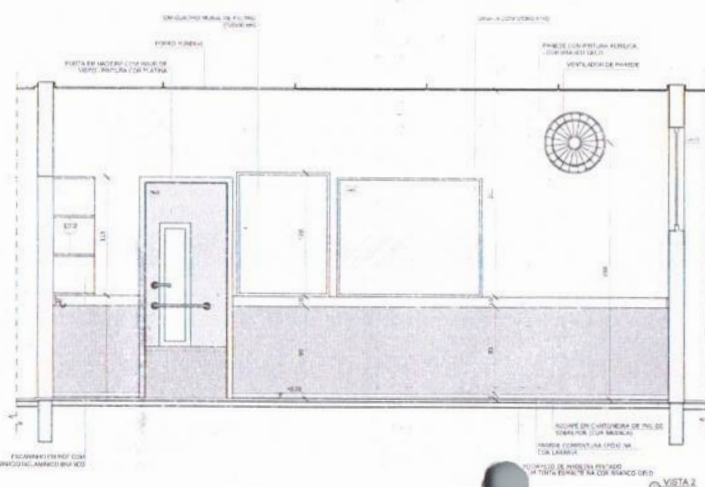
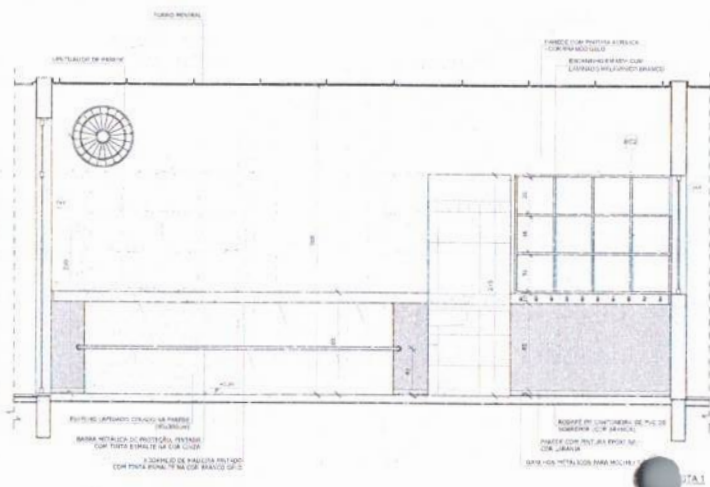
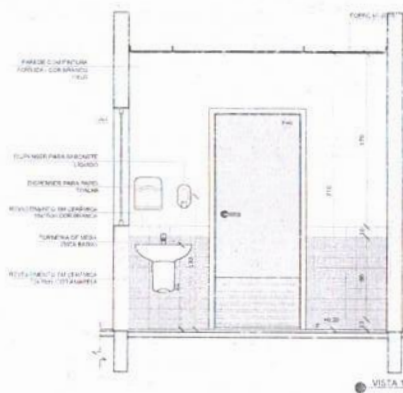
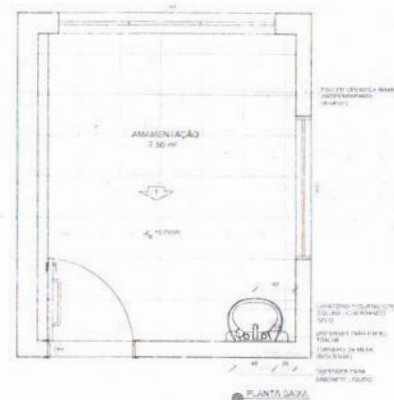
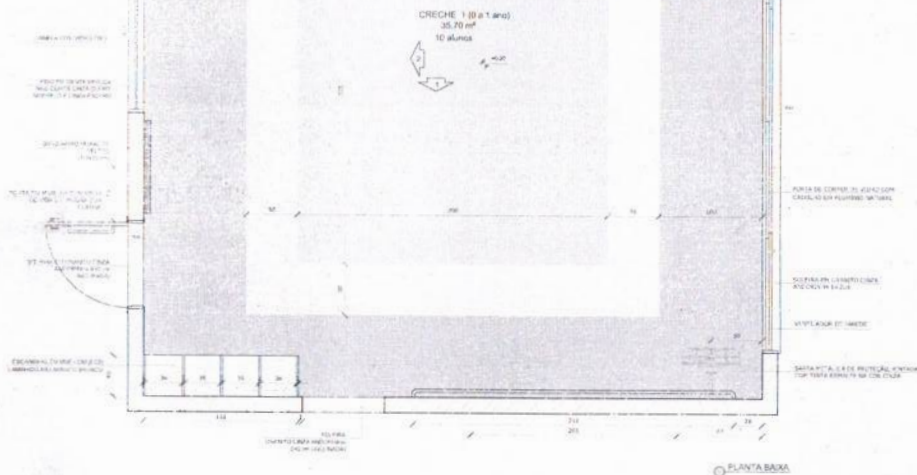


PROGRAMA PROINFÂNCIA - PROJETO TIPO 2			
PROJETO DE ARQUITETURA			
COORDENADOR CGE01 - Coordenação Gerais de Infraestrutura Educacional	AMPLIAÇÃO DO BLOCO A LAVA MÃOS E SOLÁRIOS		ARQ
REVISÃO R-02 R-01 R-02	REVISÃO R-02	REVISÃO R-02	REVISÃO R-02
FORMATAÇÃO A (07/07/2011)	DATA ELABORADO JAN/2011		21/35

2 AMAMENTAÇÃO
ESCALA 125

[illegible]

CROQUI DE REFERÊNCIA

Nº	DATA	DESCRIÇÃO
01	JAN/FEV 2017	Acionários e M&B julho 2016 Atividade: apoio à área, cartilha Intero 1 e 2, alunos de plantão, expilato + equipamentos, alunos de cartilha na sala, cor-porantes dos alunos e alunos de grupo A Acionários das duas regiões e expilato de expilato. Retirado do mapa de apoio alunos de plantão
02	AGO/SET 2016	Atividade: apoio - shift para tubulação, tubulação e alinhamento, alteração de alunos de plantão

FNDE Fundo Nacional
de Desenvolvimento
da Educação

Ministério da
Educação

PROJETO PADRÃO - FNDE

PROFESSOR(a): _____

ENDEREÇO: _____

MUNICÍPIO - UF: _____

AUTOR DO PROJETO		CNU	
DLFD		CREA	

JEAN RODRIGUES Assinado de forma digital por JEAN

RODRIGUES	RODRIGUES
SABINO:05180	SABINO:05180758343

758343	Dados: 2025.02.18 23:41:17 -03'00'	RA
--------	---------------------------------------	----

DISCIPAÇÕES:			
--------------	--	--	--

PROGRAMA PROINFÂNCIA - PROJETO TIPO 2
PROJETO DE ARQUITETURA



PROJETO DE ARQUITETURA	
COORDENAÇÃO QUEST - Construção	AMPLIAÇÃO DO BLOCO A

CRECHE 1 E AMAMENTAÇÃO

	REVISAO	ETICAL	PRONCAN
	RJ0	120	
FORMAÇÃO	RJ01	120	22/35

A1541054	RJ2	JAN 10 2011	6.07.00
----------	-----	-------------	---------

1 COZINHA
ESCALA 1:20

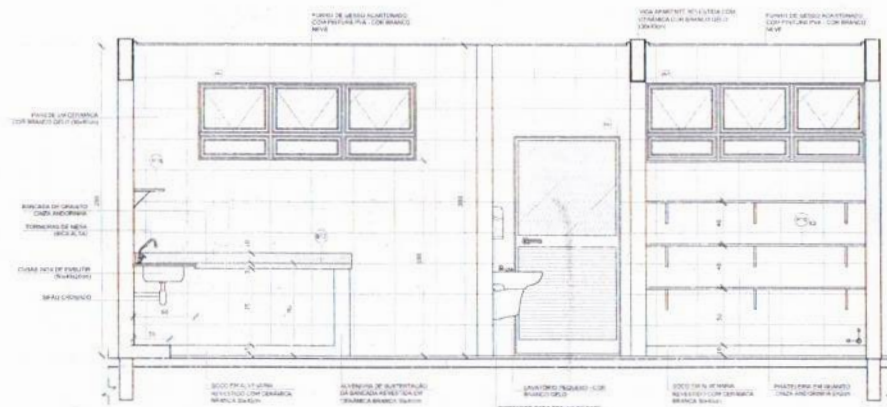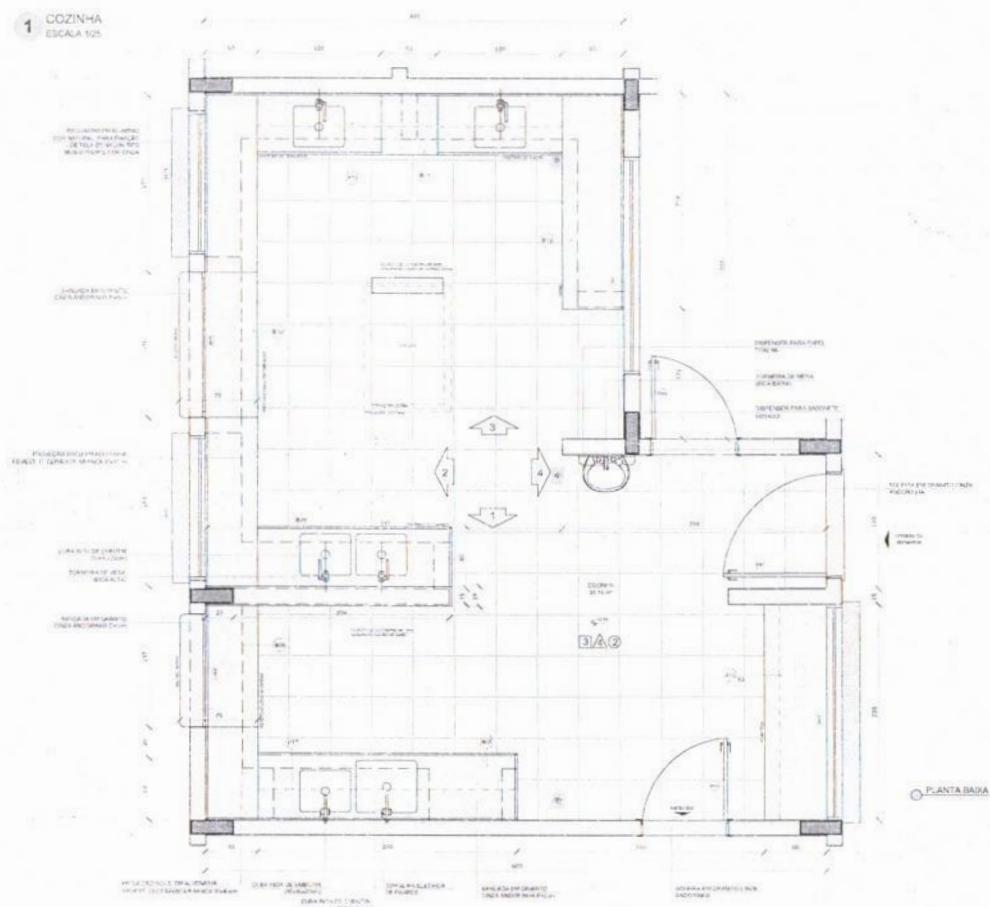

PLANTA BAIXA

NOTAS:
MEDIDAS E NÍVEIS EM METROS;
VERIFICAR POSIÇÃO DATA DOS PLANOS NO PROJETO E ESTRUTURAL;
VERIFICAR SE TUDO ESTÁ CORRETAMENTE REPRESENTADO NAS MANEIRAS DE DETALHAMENTO;
O PROJETO DE CONSTRUÇÃO DE AUTOMAÇÃO É PARTE DO PROJETO DE CONSTRUÇÃO E O MEMORIAL DESCRITIVO PREZINHA A
INFORMAÇÃO CONTIDA NOS DESENHOS;
ALTERNATIVAS NESTE PROJETO SÓ SERÃO COM AUTORIZAÇÃO EXPRESSA DO FINE.

REFERÊNCIAS:
PLANO DE QUANTITATIVOS;
MEMORIAL DESCRITIVO E ESPECIFICAÇÕES TÉCNICAS.

LEGENDA:			
	INDICAÇÃO DA PORTA		INDICAÇÃO DE JANELA
	INDICAÇÃO DE PORTA COM MANEJO		INDICAÇÃO DE JANELA COM MANEJO
	INDICAÇÃO DE PORTA COM MANEJO E TRANCA		INDICAÇÃO DE JANELA COM MANEJO E TRANCA



CROQUI DE REFERÊNCIA

CONTROLE DE REVISÕES	
Nº	DATA
62	20/02/2018
63	20/02/2018
Ministério da Educação
Fundação Nacional de Desenvolvimento da Educação
FNE

PROJETO PADRÃO - FNE

PROPRIETÁRIO:

EXERCÍCIO:

MUNICÍPIO - UF:

PROPRIETÁRIO:

RESP. TÉCNICO:

AUTOR DO PROJETO:

DATA:

CREA:

JEAN RODRIGUES SABINO:05180758343

Assinado de forma digital por JEAN RODRIGUES SABINO:05180758343

Dados: 2025.02.18 23:41:39 -03'00'

RA

OBSERVAÇÕES:

PROGRAMA PROINFÂNCIA - PROJETO TIPO 2




PROJETO DE ARQUITETURA

COZINHA

ARQ

COZINHA

23/35

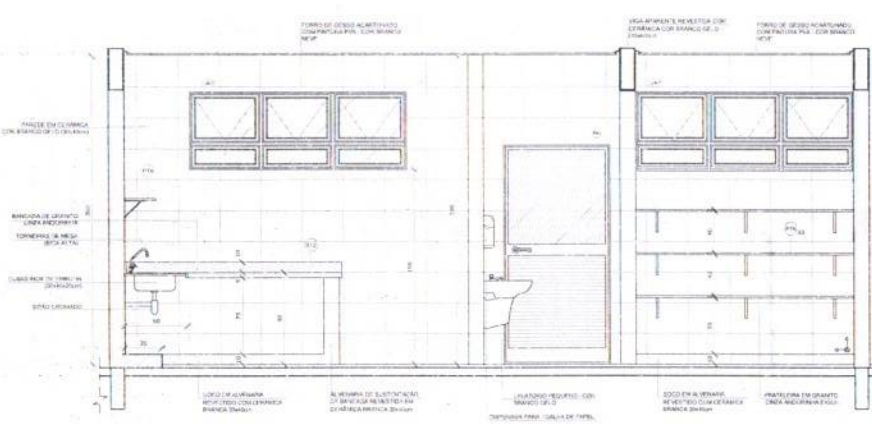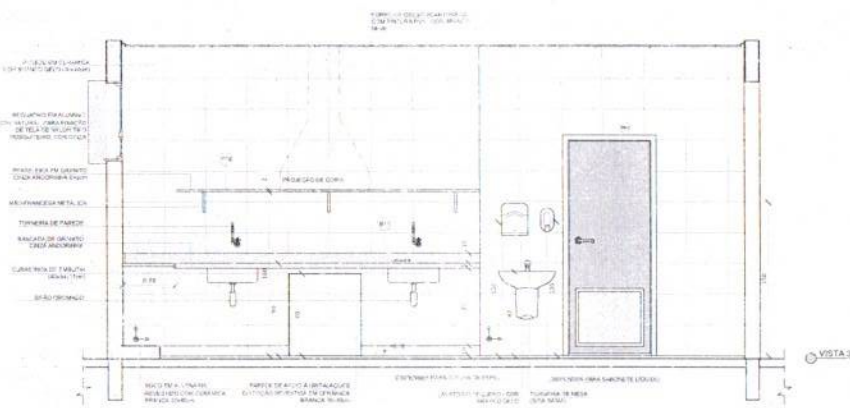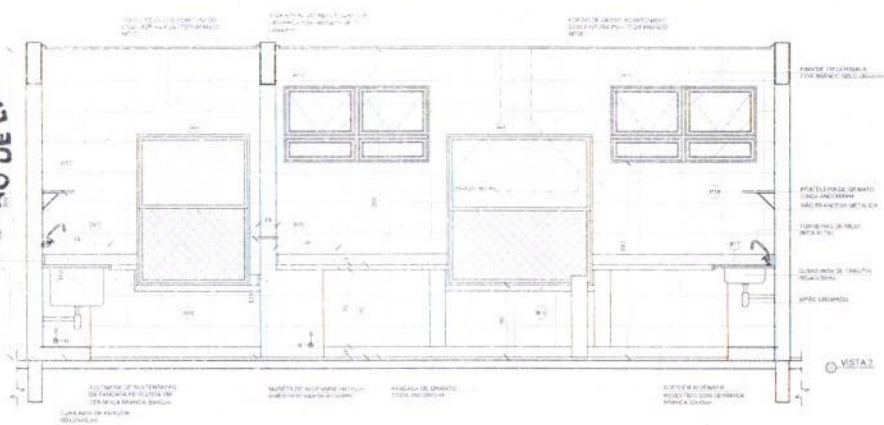

NOTAS
VERIFICAR E UNIDADES EM METROS
VERIFICAR PORTADA 2 DATA DOSE PLANEJAMENTO E PROJETO ESTRUTURAL
VERIFICAR DETALHES CONSTRUTIVOS E EQUIPAMENTOS NAS MEMÓRIAS DE DETALHAMENTO
EM CASO DE CONFLITO DE INFORMAÇÕES ENTRE O PROJETO GERAL E O MEMÓRIA DESCRITIVO, PREVALERÁ A
INFORMAÇÃO CONTIDA NAS MEMÓRIAS
ALTERAÇÕES NESTE PROJETO SOMENTE COM AUTORIZAÇÃO E ASSINATURA DO TITULAR

REFERÊNCIAS
PLANEJAMENTO QUANTITATIVO
MEMÓRIA DESCRITIVA E ESPECIFICAÇÕES TÉCNICAS

LEGENDA			
	INDICAÇÃO JANELA PLANTA E CORTO		INDICAÇÃO DE VISTA
	INDICAÇÃO DE CORTO		ESPECIFICAÇÃO DE MATERIAL
	INDICAÇÃO DE FACHADA		INDICAÇÃO DE FLORES
	INDICAÇÃO DE ESCADA		INDICAÇÃO DE ELEMENTOS



CRÓQUI DE REFERÊNCIA




Assinatura e rubrica do autor
04 JANEIRO 2017 Alteração: quadro de áreas, cantilhões, telhas e 2. altura da platibanda, mobiliário e equipamentos, altura de varanda nos sanitários, cor das paredes dos banheiros e altura da porta PNE.
01 AGOSTO 2017 Alteração: das áreas, telhas e equipamentos, elevação do elevador de água, altura da platibanda.
Nº DATA DESCRIÇÃO
CONTROLE DE REVISÕES

FNDE Fundo Nacional de Desenvolvimento da Educação		Ministério da Educação
PROJETO PADRÃO - FNDE		
PROPRIETÁRIO:		
EXECUÇÃO:		
MUNICÍPIO - UF:		
PROPRIETÁRIO:		
RESP. TÉCNICO:		
AUTOR DO PROJETO:		
DATA:	CREA:	BA:
JEAN RODRIGUES SABINO:0518 0758343		
Assinado de forma digital por JEAN RODRIGUES SABINO:05180758343 Dados: 2025.02.18 23:43:09 -03'00'		
OBSERVAÇÕES:		
PROGRAMA PROINFÂNCIA - PROJETO TIPO 2		
PROJETO DE ARQUITETURA		
COORDENAÇÃO COGEI - Coordenação Geral de Infraestrutura Educacional	AMPLIAÇÃO BLOCO A COZINHA	ARQ
REVISÃO R.01 R.02	FECHA 1/25 DATA DESENVOLVIMENTO JANUÁRIO 2017	PÁGINA 24/35


PLANTA SADA





26/35

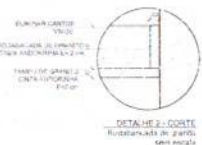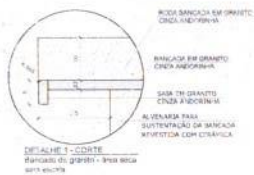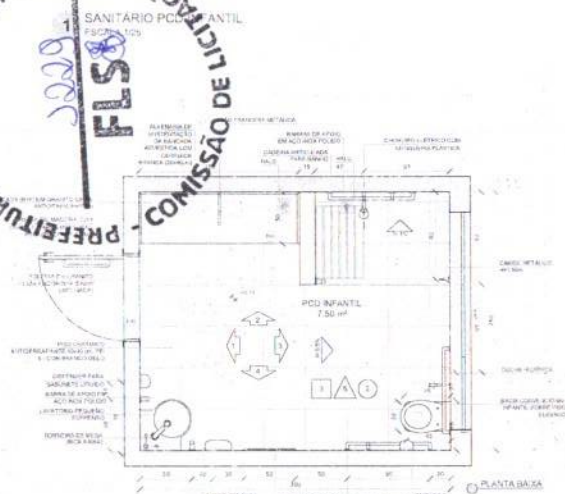


2 ALMOXARIFADO
ESCALA 1/25

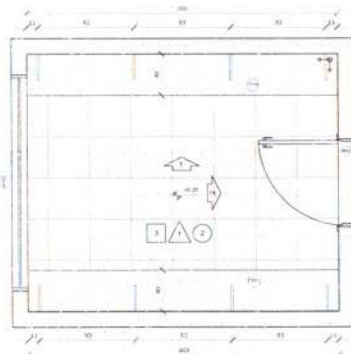



PLANTA BAKA

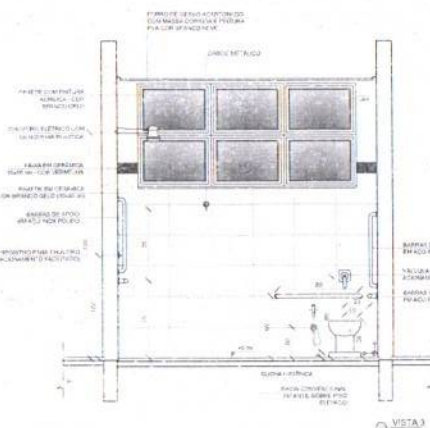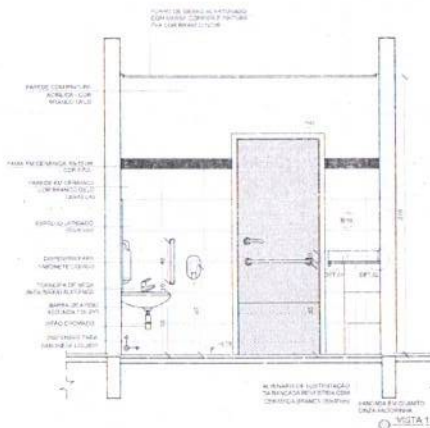


○ VISTA

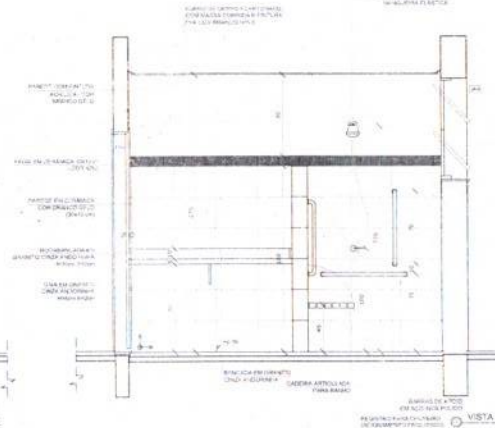


VISTA

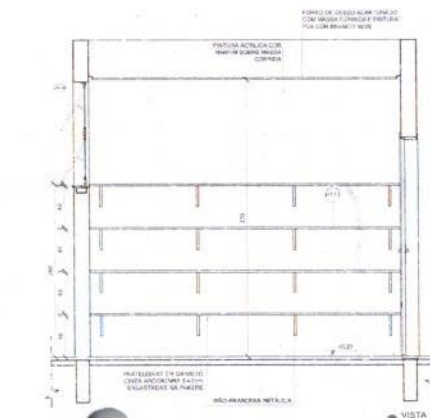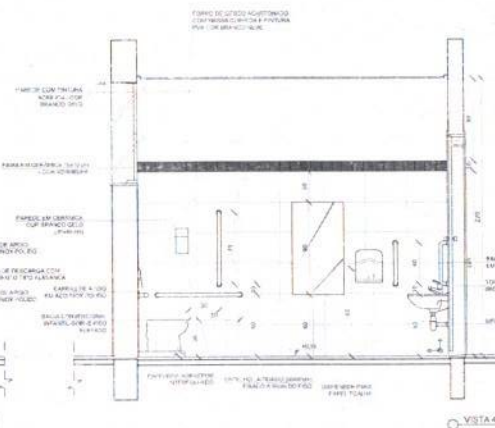

VISTA

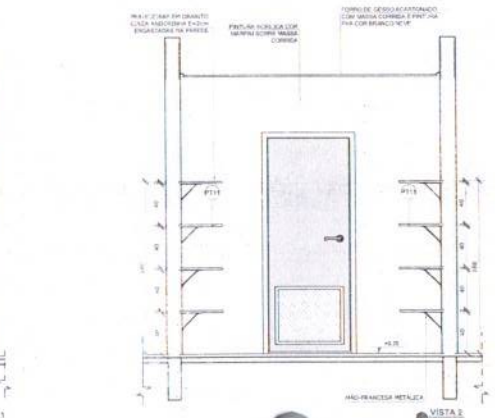

VISTA 2

NOTAS:

NOTAS E NÚM. EM TÊXTO:
VERIFICAR POSSÍVEL CITAÇÃO PLÁGIO: NÃO PERMITIDO. ESTRUCTURA:
VERIFICAR SE TÍTULOS, RESUMOS, INTRODUÇÃO, CONCLUSÃO E BIBLIOGRAFIA
ESTÃO DE ACORDO COM O MODELO DE TÍTULO, RESUMOS E BIBLIOGRAFIA
VERIFICAR SE O TÍTULO, RESUMOS, INTRODUÇÃO, CONCLUSÃO E BIBLIOGRAFIA
ESTÃO DE ACORDO COM O MODELO DE TÍTULO, RESUMOS E BIBLIOGRAFIA

REFERÊNCIAS:

1. NÚMERO DE QUANTIDADE DE
NÚMERO DE QUANTIDADE DE
NÚMERO DE QUANTIDADE DE

LEGENDA			
	ALUNO: NOME, PLACA E CORTE		INDICAÇÃO DE PÁGINA
	INDICAÇÃO DE TEMPO		INDICAÇÃO DE MATERIAL
	INDICAÇÃO DE AMBIENTE	X	INDICAÇÃO DE ERRO
	ALUNO: NOME, PLACA E CORTE		INDICAÇÃO DE MATERIAL



CROQUI DE REFERÊNCIA

Nº	DATA	DESCRIÇÃO
02	JANEIRO 2017	Acordando a NR 05 2015 Alterar: quantidade de amostras coletadas 1 em 2, altura da plantadeira, velocidade e equipamento, altura da verticalização, antena, com dois pontos das tabelas e altura da porta PPA Acrescentar dos dados horários e equipamentos presentes. Reduzir da altura de acionamento da plantadeira
01	AGOSTO 2016	Alteração pendos e shift para fabricação. Hábitado e deslocamento alteração do plano da plantadeira

CONTROLE DE REVISÕES

FNDE Fundo Nacional de Desenvolvimento da Educação

PROJETO PADRÃO - FNDE

PROPRIETARIO	
ENDEBIDO	

MUNICIPIO - UF

PROGETTARE

RESP. TECNICO

AREA

AUTOR DO PROJETO	SAU
------------------	-----

JEAN Assinado de forma

RODRIGUES digital por JEAN
RODRIGUES
SABINO:05180 SABINO:05180758343

758343	Dados: 2025.02.18 23:45:25 -03'00'	RA
--------	---------------------------------------	----

RESERVAÇÕES	
-------------	--

PROGRAMA PROINFANCIA - PROJETO TIPO 2		
PROJETO DE ARQUITETURA		
COORDENAÇÃO	AMPLIAÇÃO DO BLOCO B	

CGEST - Coordenação Gest. de Infraestrutura Educativa	SANIT. PCD INFANTIL E ALMOXARIFADO	ARQ
---	------------------------------------	-----

COMISSÃO	REVISÃO	INDICADA	PRÉVIO
	R.01	DATA EMISSÃO	
	R.03	JANEIRO 2017	
A1(R41a)R4			

[illegible]

LEGENDA			
	INDICAÇÃO NÍVEL PLANTA DE CORTES		INDICAÇÃO DE VISTA
	INDICAÇÃO DE CORTES		ESPECIFICAÇÃO DE MATERIAIS
	INDICAÇÃO DE TENDAL	X	INDICAÇÃO DE ELEV.
	INDICAÇÃO DE PLANTAS, ABREJOS	BOX	INDICAÇÃO DE ELEMENTOS DE PLANTA, ABREJOS, ETC.



CROQUI DE REFERÊNCIA

02	JANUÁRIO 2017	Assandamento à NR 500 2016; Atuação: abertura de áreas, bordantes infund 1 e 2, altura de contenção, mantação e reaparelhamento, altura de contenção nos verticais, traço de perfis, obra de arte e altura do perfil PAV; Alcance das duas bordantes e camadas primárias, floresta na margem da água dentro do pedimento.
03	AGOSTO 2016	Atuação: paradas - shift para fabricação hidráulica e finalização, alteração da altura da plataforma.
Nº	DATA	DESCRIÇÃO

CONTROL DE REVISÕES

FNDE Fundo Nacional
de Desenvolvimento
da Educação

Ministério da
Educação

PROJETO PADRÃO - FNDE

PROCEED TARE: 0

ENDEREGO	
----------	--

PROPRIETARIO

RESP. TÉCNICO	GRS
---------------	-----

AUTOR DO PROJETO	DATA
------------------	------

DUFO	
------	--

JEAN RODRIGUES
SABINO:0518
0758343

67 585-15	23.43.44-03 00	
-----------	----------------	--

next to each of the






PROGRAMA PROINFÂNCIA - PROJETO TIPO 2
PROJETO DE ARQUITETURA

COORDENAÇÃO	AMPLIAÇÃO DO BLOCO
CGEST - Coordenação Geral de Infraestrutura Educativa	SOLÁRIOS

ARQ

	REFUSÃO	100% A
	R/D1	
FORMATO	R/D	DATA EMISSÃO
A1541x054		JANEIRO

30/35

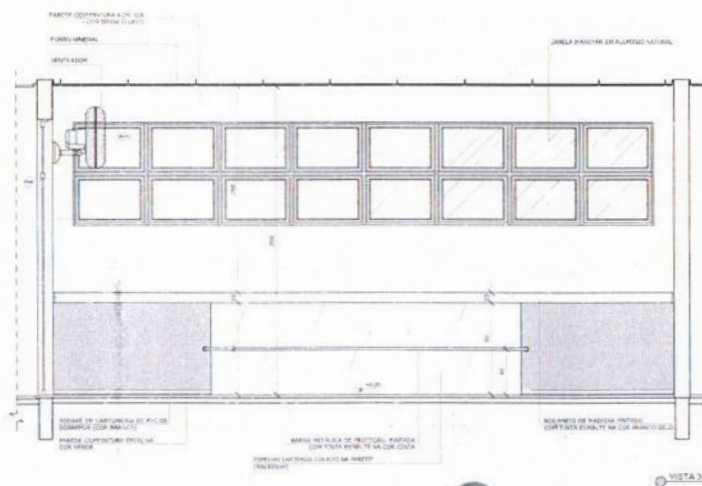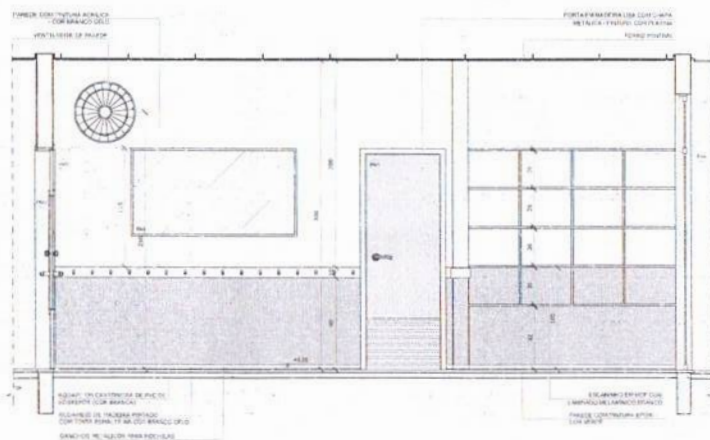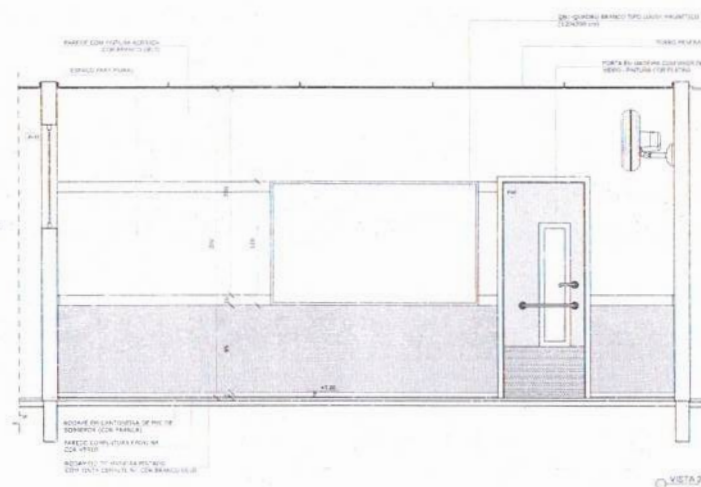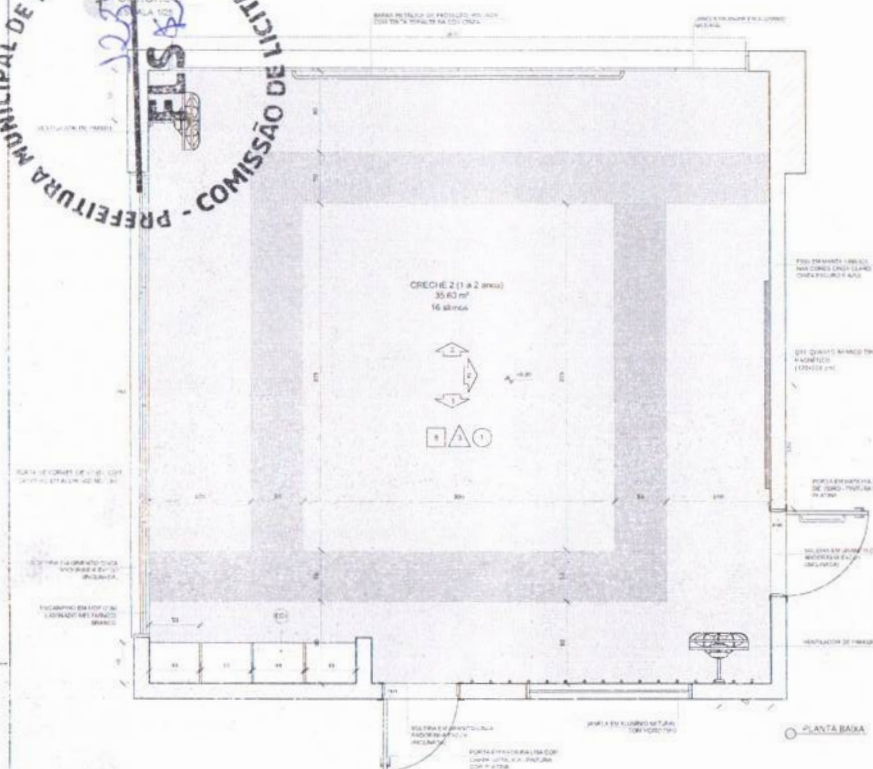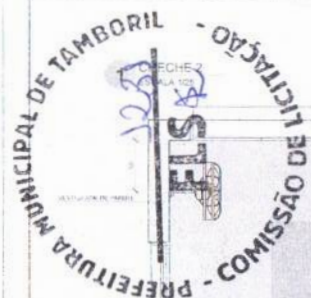

NOTAS

MODIFICAR NÍVEL DE DETALHO:
VERIFICAR POSICIONAMENTO DAS PLANTAS DO PROJETO EM ALTERNATIVA;
ANALISAR DETALHES CONSTRUTIVOS, REFINAR DETALHES DE DETALHAMENTO;
ELABORAR DE PROJETO DE ALTERNATIVAS DE INTERIORES DE GARAGEM E ALMOVAR, INCLUSIVE PREVER O APROPRIADO CONTROLE DE DRENAGEM;
ALTERNAR NÍVEL DO PROJETO DE ACORDO COM A NECESSIDADE DE APROPRIADO APROPRIADO.

REFERÊNCIAS:

PLANO DE QUALIFICAÇÃO;
NORMAS DE QUALIFICAÇÃO DE QUALIFICAÇÃO DE QUALIFICAÇÃO

LEGENDA			
	INDICADOR NÍVEL PUNTO C (CST)		INDICADOR DE VIST
	INDICADOR DE CORTINA		INDICADOR DE FUM
	INDICADOR DE FENÔMENO		INDICADOR DE PLANTAS
	INDICADOR DE PONTA DE ABREJO		INDICADOR DE MATERIAIS



CROQUI DE REFERÊNCIA

02	JAN/2017	Assessoria: a NBR ISO 27001; Atuação: estudos de áreas, certificação Módulo 1 e 2, auditor da plantadora, monitorar e equipamentos, visita de cardeais nos cardápios, os perfis das salinas e a área de praia Páid; Assessoria dos dados negativos e os parâmetros ambientais, Realização da visita de esp. salinas de plantadora
01	AGO/2016	Aterro: pendos -est. para substituição hidráulica e dotamento; aterro: de altura da plantadora
Nº	DATA	DESCRIÇÃO

CONTINUA DE REVISÃO

FNDE Fundo Nacional
de Desenvolvimento
da Educação

Ministério da
Educação

PROJETO PADRÃO - FNDE

PROFESSOR (a)	
ENFERMEIRO	
MUNICÍPIO - UF	
PROFESSOR (a)	
RESP. TÉCNICO	CRSA
AUTOR DO PROJETO	DAU



JEAN
RODRIGUES
SABINO:05180
758343

PROGRAMA PROINFÂNCIA - PROJETO TIPO 2
PROJETO DE ARQUITETURA


COGEST - Coordenação Geral de Infraestrutura Educacional	AMPLIAÇÃO DO BLOCO CRECHE 2	
	anexo	folha
	0,30	1/28
Forma	0,01	Data Emissão
Arquitetura	0,01	assinatura

ARQ

31/35

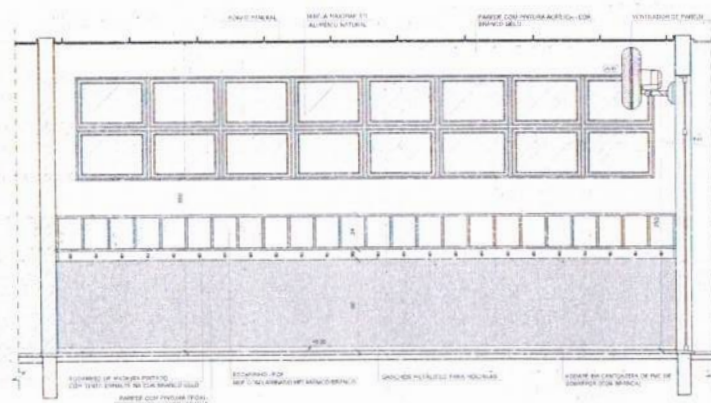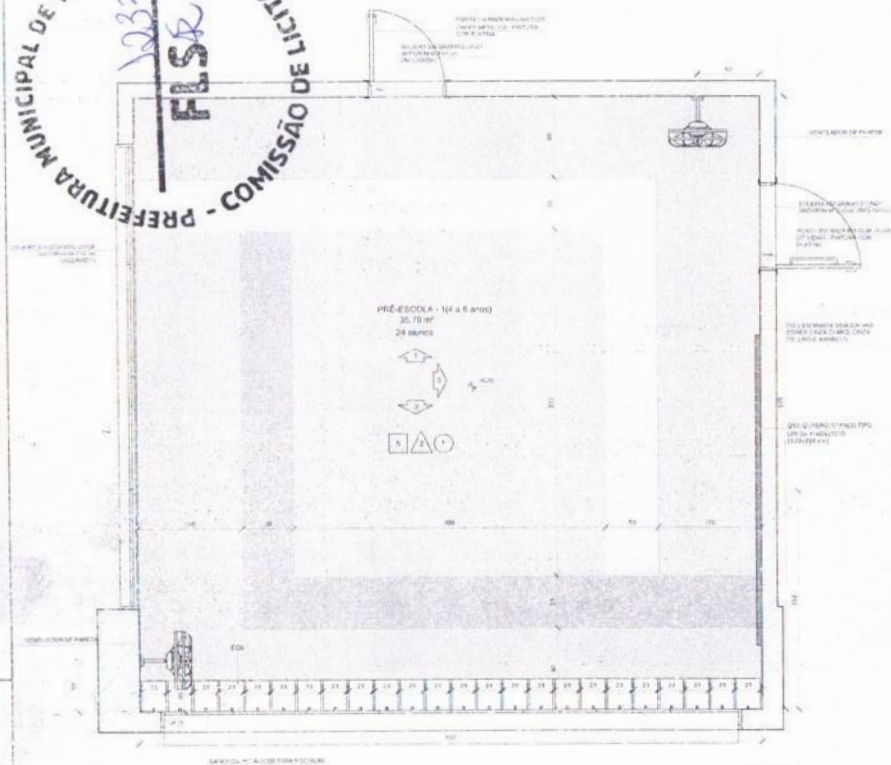

VISTA 2

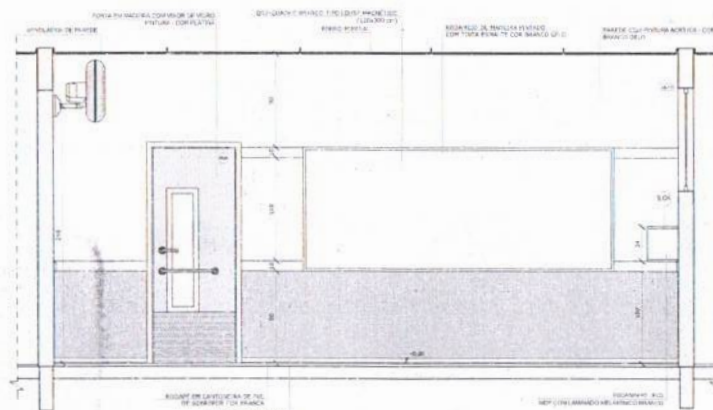

VISTA 3

- HISTÓRIA E NOME DO PROJETO
- JUSTIFICATIVA DO PROJETO (PARA QUE SERÁ FEITO, PORQUE)
- OBJETIVOS (ALGO QUE SE QUER FAZER, PARA QUE SERÁ FEITO)
- EM CASO DE CONFLITO DE INFORMAÇÕES ENTRE O PROJETO GERAL E O SUBPROJETO, DEVE-SE DAR PRIORIDADE AO PROJETO GERAL
- INFORMAR OS RISCOS DO PROJETO
- ALTERNATIVAS PARA O PROJETO (COMO O PROJETO PODE SER FEITO DE OUTRA FORMA)

REFERÊNCIAS

- PLANO DE QUALIFICAÇÃO
- MANUAL DE OBJETIVOS E ESPECIFICAÇÕES TÉCNICAS

LEGENDA:			
	INDICAÇÃO DE FALTA E CURTO		INDICAÇÃO DE FALTA
	INDICAÇÃO DE CURTO		ESPECIFICAÇÃO DE MATERIAL
	NOTAÇÃO DE FALTA		INDICAÇÃO DE FALTA
	INDICAÇÃO DE FALTA E CURTO		INDICAÇÃO DE FALTA E CURTO



CROQUI DE REFERÊNCIA

Nº	DATA	DESCRIÇÃO
01	01/05/2010	Atendimento à MP 556/2010
02	04/06/2010	Atorno do quarto de banho, sanitária íntima e x2, altura do platibando, moldado e equipamento de altura conforma com portador, com o portador dos dados e altura do quarto de banho íntima
03	01/07/2010	Atorno das duas Higienas e com portador dos dados. Redução da altura de apoio: altura do platibando
04	01/07/2010	Atorno, porta de entrada para moldado hidráulico e acabamento: altura do platibando

CONTROLE DE REVISÕES

FNDE Fundo Nacional de Desenvolvimento da Educação

Ministério da
Educação

PROJETO PADRÃO - FNDE

PROPRIETARIO _____
 ENDEREÇO _____
 MUNICÍPIO - UF _____

 PROPRIO TARD _____


 RESP. TÉCNICO _____ DATA _____

 AUTOK DO PROJETO _____ DATA _____

B/O	CREA
JEAN RODRIGUES SABINO:0518 0758343	Assinado de forma digital por JEAN RODRIGUES SABINO:05180758343 Dados: 2025.02.18 23:46:39 -03'00'
	RA

OBSERVAÇÕES:			
PROGRAMA PROINFÂNCIA - PROJETO TIPO 2			
PROJETO DE ARQUITETURA			
COORDENADOR(A) CGEST - Coordenadora Gestão de Infraestrutura Educativa	AMPLIAÇÃO DO BLOCO B SALA PRÉ-ESCOLA 1		ARQ
FORMATA A1 (vertical)	REVISÃO R10 R11 R12	FECHA A15 DATA DE INÍCIO 04/06/2010	PRELIMINAR 33/35

OBSERVAÇÕES:			
PROGRAMA PROINFÂNCIA - PROJETO TIPO 2			
PROJETO DE ARQUITETURA			
COORDENADOR	AMPLIAÇÃO DO BLOCO B SALA MULTIUSO		ARQ
PROJETO	REVISÃO	TRACADA	35/35
A3(8x14cm)	8,00 8,00 8,00	DATA EMISSÃO JANEIRO 2011	

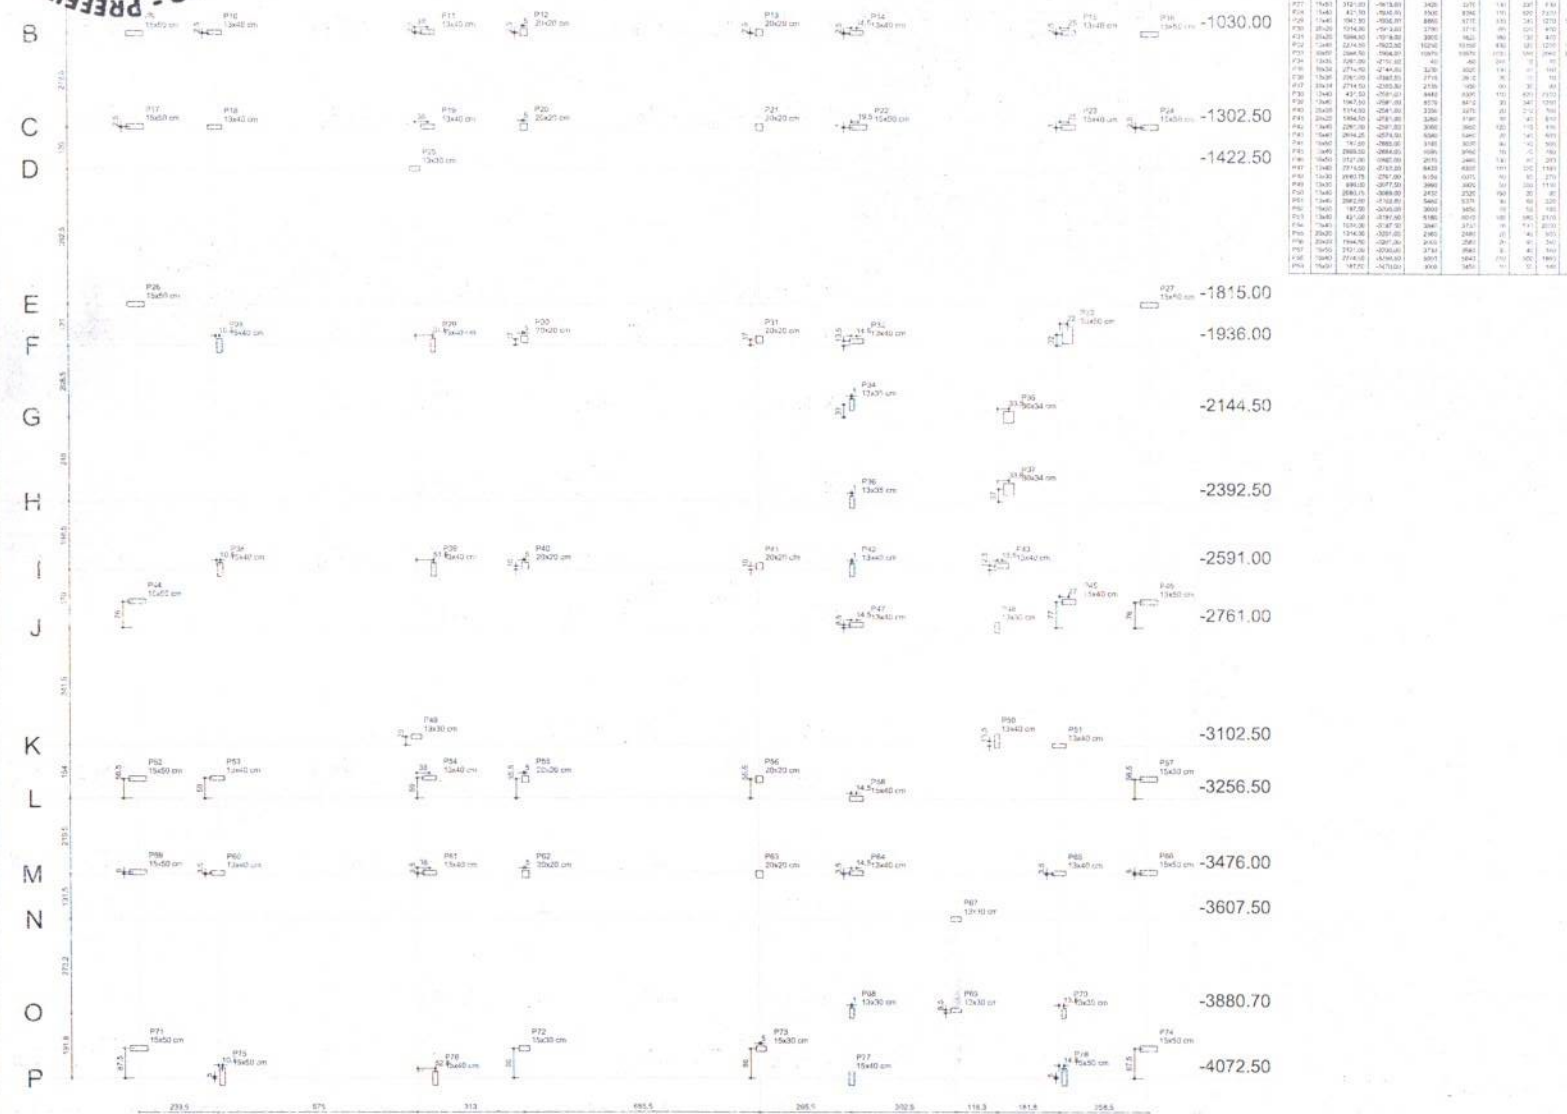[illegible]

Name	Grade	X	Y	Long. Min.	Charge Min.	M ₁ (m)	M ₂ (m)	Fe (ppm)	Fy (ppm)
060	13 th	141.72	347.22	5:14	6:40	90	30	1610	1240
E01	13 th	153.04	347.22	5:50	8:40	840	840	1610	1240
E02	13 th	153.04	347.22	5:50	8:40	840	840	1610	1240
E39	13 th	153.04	347.22	5:50	8:40	840	840	1610	12


- [illegible]

[illegible]

FND		Fundo Nacional de Desenvolvimento da Educação	Ministério da Educação	
PROJETO PADRÃO - FND				
PROPOSTA TÍTULO : _____				
ENDEREÇO: _____				
MUNICÍPIO - UF: _____				
PROPOSTA TÍTULO: _____				
RESP. TÉCNICO:		CREA: _____		
AUTOR DO PROJETO:		CRU: _____		
DADO JEAN RODRIGUES SABINO:0518 0758343			CREA	
			RA	
OBSERVAÇÕES:				
PROGRAMA PROINFÂNCIA - PROJETO TIPO 2				
PROJETO DE ESTRUTURA				
COORDENADOR CGE91 - Coordenação Geral de Infraestrutura Educacional		FUNDAÇÃO DIRETA OPÇÃO 2: FUNDAÇÃO SAPATAS LOCAÇÃO DE OBRA E PLANTA DE CARGAS		SFS
FORMULAÇÃO A1 (INFVISA)	REVISÃO: R.30 R.31 R.32	TÍTULO: LTS DATA E ASSINATURA JANEIRO 2017	PREFEIRA 03/17	




Resumo de área <table border="1"> <thead> <tr> <th>ACO</th> <th>DIAM</th> <th>Q. TOTAL</th> <th>PESQ</th> </tr> <tr> <th>(mm)</th> <th>(m)</th> <th>(m²)</th> <th>(m)</th> </tr> </thead> <tbody> <tr> <td>CABR</td> <td>6,3</td> <td>349,4</td> <td>66,8</td> </tr> <tr> <td></td> <td>8,0</td> <td>158,4</td> <td>31,2</td> </tr> <tr> <td></td> <td>10,0</td> <td>97,4</td> <td>19,1</td> </tr> <tr> <td>CARR</td> <td>12,5</td> <td>155,7</td> <td>190</td> </tr> <tr> <td></td> <td>5,0</td> <td>223,4</td> <td>34,6</td> </tr> <tr> <td colspan="4">PESQ TOTAL</td> </tr> <tr> <td colspan="4">(m)</td> </tr> <tr> <td>CARR</td> <td>336,8</td> <td></td> <td></td> </tr> <tr> <td>CABR</td> <td>34,8</td> <td></td> <td></td> </tr> </tbody> </table> Volume da corone (C.O.) = 5,1 m³ Área da fôrma = 35,7 m²				ACO	DIAM	Q. TOTAL	PESQ	(mm)	(m)	(m²)	(m)	CABR	6,3	349,4	66,8		8,0	158,4	31,2		10,0	97,4	19,1	CARR	12,5	155,7	190		5,0	223,4	34,6	PESQ TOTAL				(m)				CARR	336,8			CABR	34,8		
ACO	DIAM	Q. TOTAL	PESQ	
(mm)	(m)	(m²)	(m)	
CABR	6,3	349,4	66,8	
	8,0	158,4	31,2	
	10,0	97,4	19,1	
CARR	12,5	155,7	190	
	5,0	223,4	34,6	
PESQ TOTAL	
(m)	
CARR	336,8	
CABR	34,8	
02	JAN/2017	Abordamento à 1001 e 503 (2017) Alteração: quatro (4) áreas, fechamento frontal, sanitários à 1 e 2, altura do platibando: 1,00m e 1,50m e 2,00m e 2,50m e 3,00m e 3,50m e 4,00m e 4,50m e 5,00m e 5,50m e 6,00m e 6,50m e 7,00m e 7,50m e 8,00m e 8,50m e 9,00m e 9,50m e 10,00m e 10,50m e 11,00m e 11,50m e 12,00m e 12,50m e 13,00m e 13,50m e 14,00m e 14,50m e 15,00m e 15,50m e 16,00m e 16,50m e 17,00m e 17,50m e 18,00m e 18,50m e 19,00m e 19,50m e 20,00m e 20,50m e 21,00m e 21,50m e 22,00m e 22,50m e 23,00m e 23,50m e 24,00m e 24,50m e 25,00m e 25,50m e 26,00m e 26,50m e 27,00m e 27,50m e 28,00m e 28,50m e 29,00m e 29,50m e 30,00m e 30,50m e 31,00m e 31,50m e 32,00m e 32,50m e 33,00m e 33,50m e 34,00m e 34,50m e 35,00m e 35,50m e 36,00m e 36,50m e 37,00m e 37,50m e 38,00m e 38,50m e 39,00m e 39,50m e 40,00m e 40,50m e 41,00m e 41,50m e 42,00m e 42,50m e 43,00m e 43,50m e 44,00m e 44,50m e 45,00m e 45,50m e 46,00m e 46,50m e 47,00m e 47,50m e 48,00m e 48,50m e 49,00m e 49,50m e 50,00m e 50,50m e 51,00m e 51,50m e 52,00m e 52,50m e 53,00m e 53,50m e 54,00m e 54,50m e 55,00m e 55,50m e 56,00m e 56,50m e 57,00m e 57,50m e 58,00m e 58,50m e 59,00m e 59,50m e 60,00m e 60,50m e 61,00m e 61,50m e 62,00m e 62,50m e 63,00m e 63,50m e 64,00m e 64,50m e 65,00m e 65,50m e 66,00m e 66,50m e 67,00m e 67,50m e 68,00m e 68,50m e 69,00m e 69,50m e 70,00m e 70,50m e 71,00m e 71,50m e 72,00m e 72,50m e 73,00m e 73,50m e 74,00m e 74,50m e 75,00m e 75,50m e 76,00m e 76,50m e 77,00m e 77,50m e 78,00m e 78,50m e 79,00m e 79,50m e 80,00m e 80,50m e 81,00m e 81,50m e 82,00m e 82,50m e 83,00m e 83,50m e 84,00m e 84,50m e 85,00m e 85,50m e 86,00m e 86,50m e 87,00m 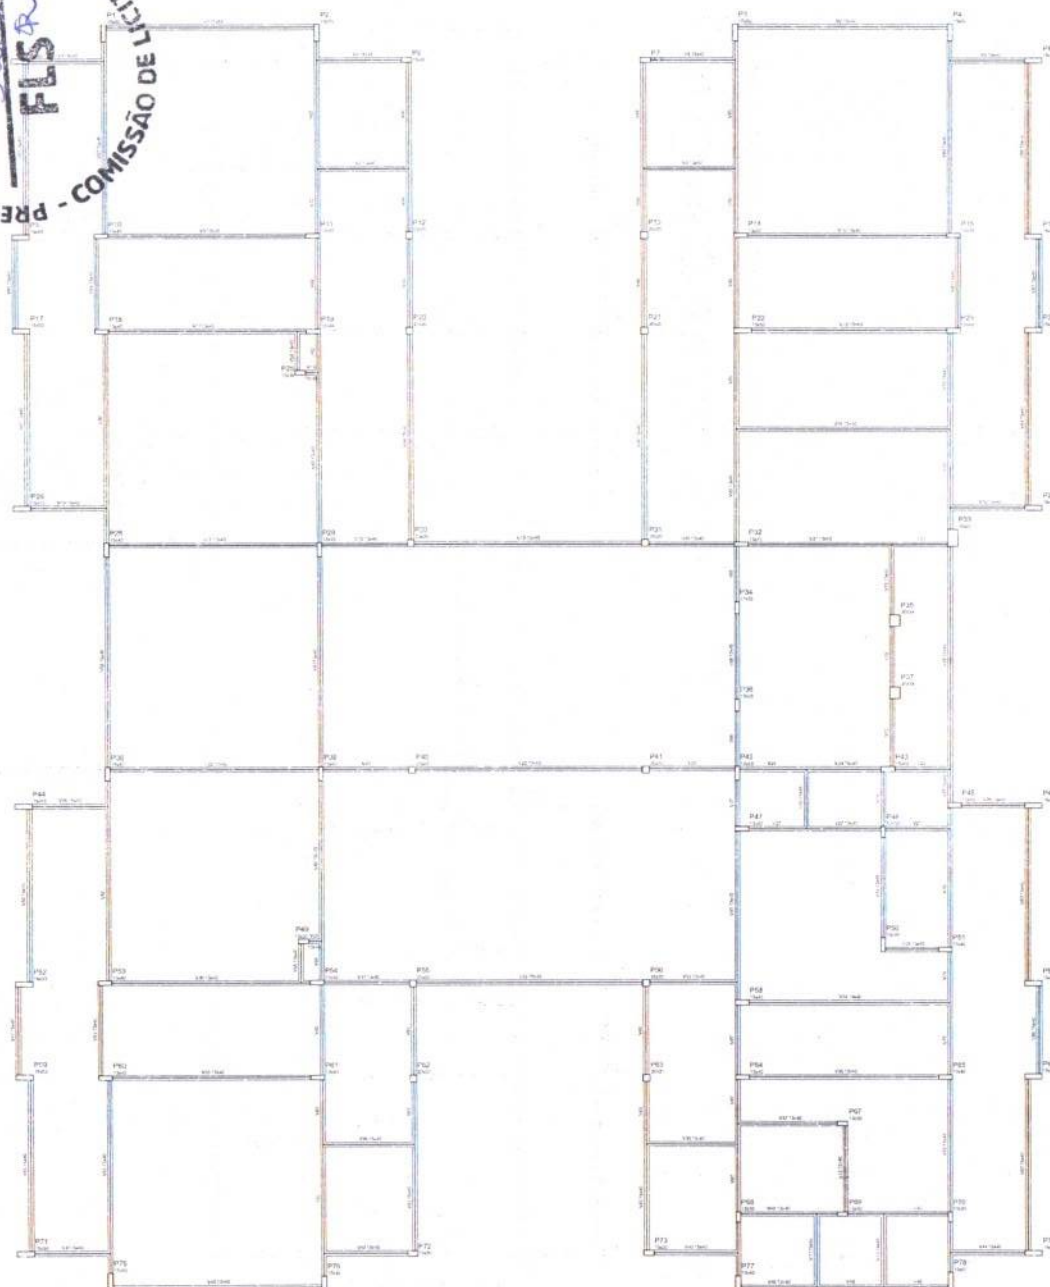

Year	1990	2000
Population	100	100
Population	100	100
Population	100	100

[illegible]

 Fundo Nacional de Desenvolvimento da Educação		Ministério da Educação	
PROJETO PADRÃO - FNE			
PROPRIETÁRIO:			
ENDEREÇO:			
MUNICÍPIO - UF:			
PROPRIETÁRIO:			
RFP - TÉCNICO		ENCA	
AUTOR DO PROJETO		CAD	
SÚM		CREA	
JEAN RODRIGUES SABINO:051 80758343		Assinado de forma digital por JEAN RODRIGUES SABINO.05180758343 Dados: 2025.02.18 23:25:33 -03'00'	
		PA	
OBSERVAÇÕES:			
PROGRAMA PROINFÂNCIA - PROJETO TIPO 2 PROJETO DE ESTRUTURA			
COORDENADOR CQEST - Coordenação Geral de Infraestrutura Educacional		ESTRUTURA DE CONCRETO PLANTA DE FORMAS NÍVEL: 000	
FORMATO A1 (841x594)		REVISÃO 0.00 0.00 0.00	ESCALA 1/25 DATA EMISSÃO JANEIRO 2017
		PRONOME 06/17	

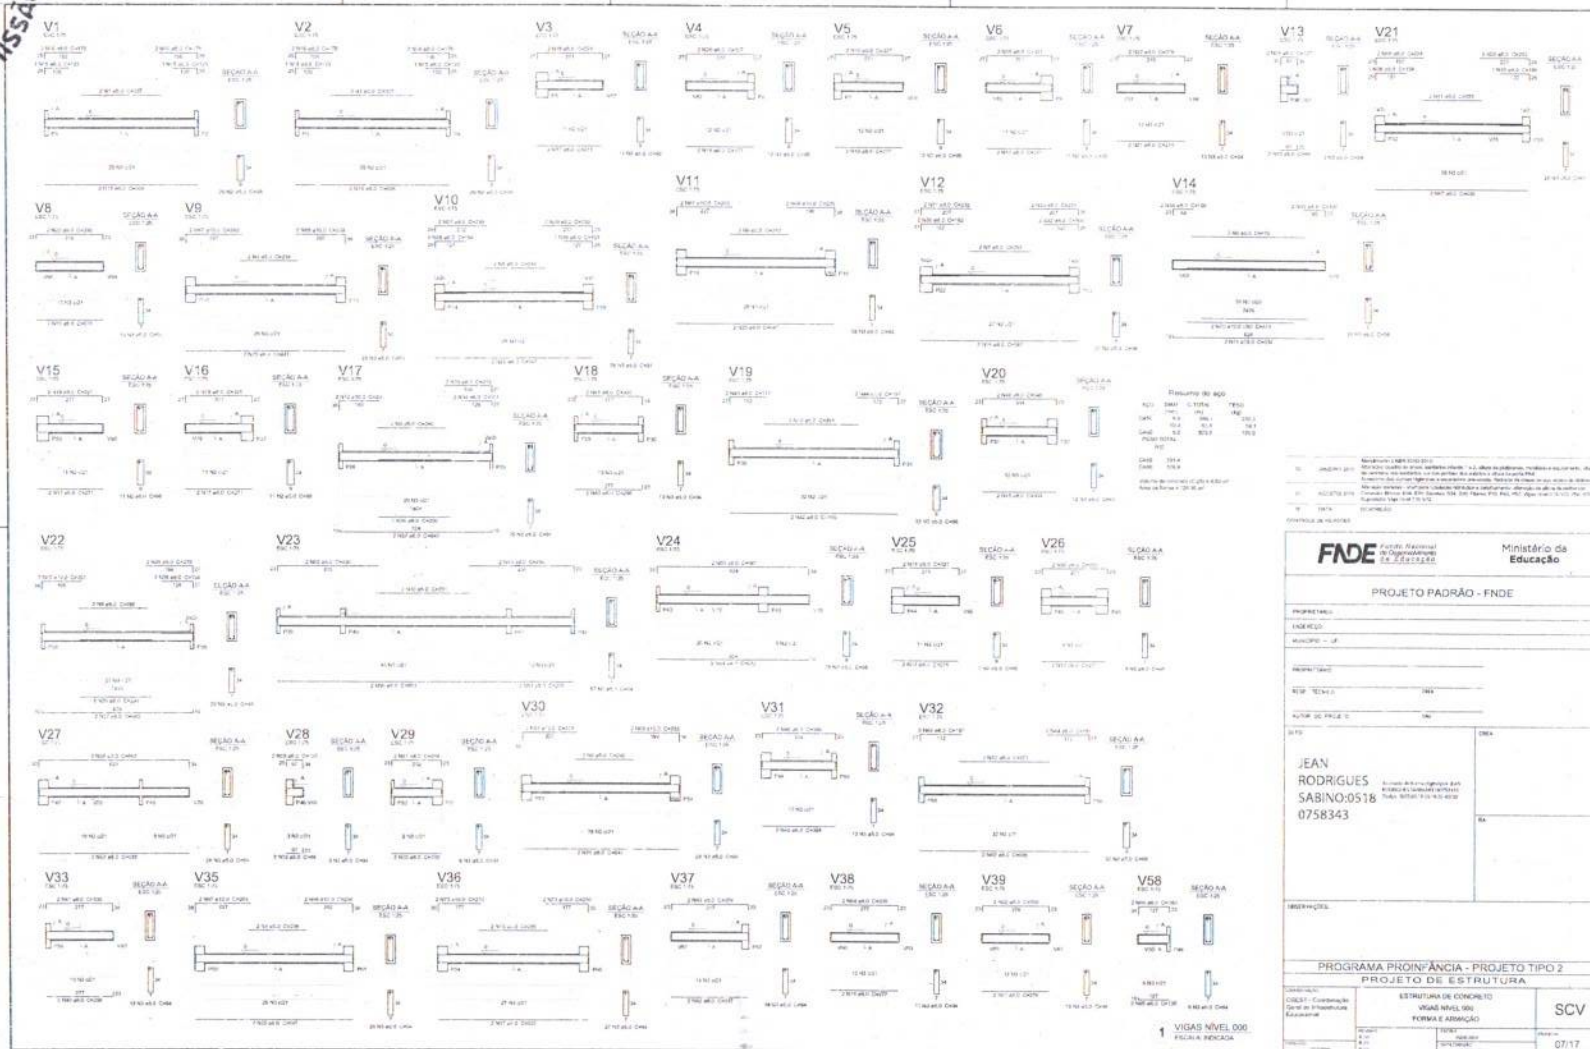

FNE Fundação Nacional de Desenvolvimento Ministério da Educação	
PROJETO PADRÃO - FNE	
PROPOSTA Nº: _____ ENDEREÇO: _____ MUNICÍPIO: _____ ESTADO: _____ CEP: _____ DATA: _____ ASSINATURA: _____ NOME: _____ CARGO: _____ ENDEREÇO: _____ MUNICÍPIO: _____ ESTADO: _____ CEP: _____	
JEAN RODRIGUES SABINO:0518 0758343	
PROGRAMA PROINFÂNCIA - PROJETO TIPO 2 PROJETO DE ESTRUTURA	
OBJETIVO: Construção de uma estrutura de concreto armado para a construção de uma escola.	SCV
DATA: 07/17	ASSINATURA: _____ NOME: _____ CARGO: _____

Resumo do aço

ACO	DIAM	C. TOTAL	PESO
CA50	8.0	368.6	224.8
CA50	10.0	35.2	24.2
CA50	12.5	14.8	9.5
CA50	16.0	878.3	136.0
PESO TOTAL			374.5
CA50	20.0		
CA50	25.0		

Volume de concreto (C-25) = 8.41 m³
Área da forma = 120.72 m²

12	JANEIRO 2017	Revisão: 1 - NBR 5012:2015
11	AGOSTO 2016	Alteração: 1 - NBR 5012:2015
10	AGOSTO 2016	Alteração: 1 - NBR 5012:2015
FNDE Fundo Nacional de Desenvolvimento da Educação

Ministério da Educação

PROJETO PADRÃO - FNDE

PROPRIETÁRIO: _____

ENGENHEIRO: _____

MUNICÍPIO: _____

PROPRIETÁRIO: _____

RESP. TÉCNICO: _____

AUTOR DO PROJETO: _____

DESENHADO: _____

DESENVOLVIDO: _____

PROGRAMA PROINFÂNCIA - PROJETO TIPO 2

PROJETO DE ESTRUTURA

CONCRETO: _____

COBERTURA: _____


ESTRUTURA DE CONCRETO

VIGAS NÍVEL 000

FORMA E ARMADURA

SCV

08/17

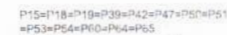[illegible]

FNDE Fundo Nacional
de Desenvolvimento
da Educação
VOLUME DE LANCER (L20) = 18,25 m
Área da tampa = 332,34 m²

Ministério da
Educação

PROJETO PADRÃO - FNDE

PROPRIETARY

ENDRECO.

NAME _____

TABLE 1

WILSON, T. E. C. N. 1983.

autocorrelation

Q. 10

JEAN
RODRIGUES
SABINO:0518
0758343

Assinado de forma
digital por JEAN
RODRIGUES
8 SABINO:051807583-3
Dados: 2025.02.18
23:24:46 -03'00'

OBSERVACIÓES

PROGRAMA PROINFÂNCIA - PROJETO TIPO 2
PROJETO DE ESTRUTURA

CGEST - Coord.
Geral de Intra-
Educacional

ESTRUTURA DE CONCRETO
PILARES NÍVEL 000
FORMA E ARMAÇÃO


SCP

FORM 1041

REVISED
REJO
REJO
REJO

ESCALA	INDICADA
DATA EMISSÃO	

10/17

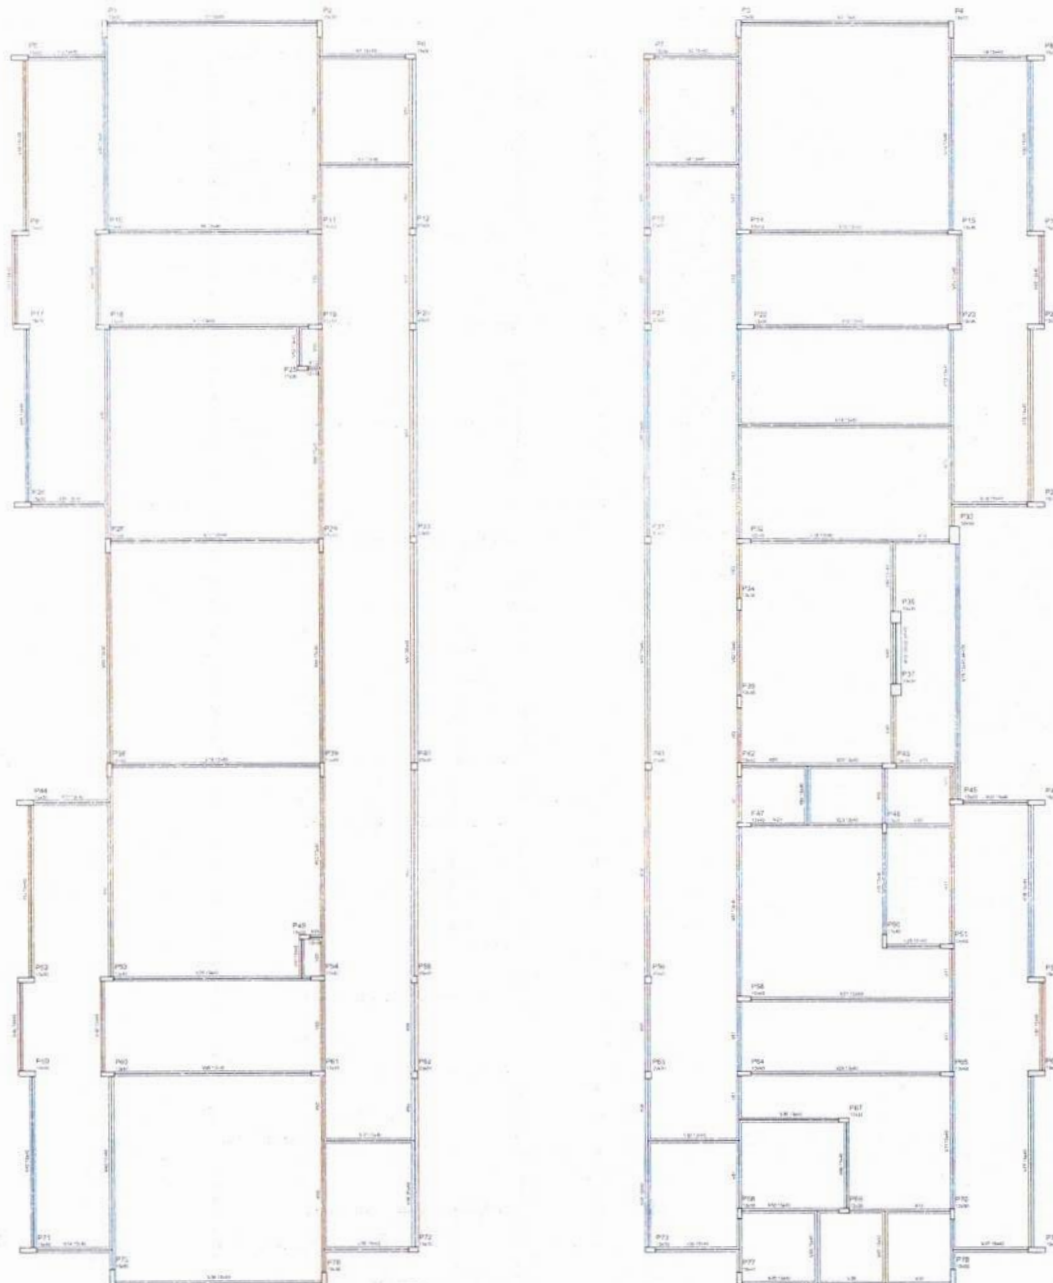

1	2	
---	---	---	---	---	---	---	---	---	----	----	-----

NOTAS

1. EXECUTAR ESTE PROJETO, JUNTO COM O CONJUNTO DE INSTALAÇÕES COMPLEMENTARES, DE ACORDO COM O PROJETO DE INSTALAÇÕES PARA AS INSTALAÇÕES DE VENTILADORES ESTABELECIDOS NO PLANO 310.

2. A TUBULAÇÃO DE PROJETO DEVE SER CONFORME COM A TUBULAÇÃO EXISTENTE DO PROJETO.


REVISÃO

1. REVISÃO: QUANTITATIVOS

2. REVISÃO: EXECUÇÃO E APROVAÇÃO TÉCNICA

01	JANEIRO 2011	Alteração: Trocar de área, variação inferior 1 e 2, altura do pavimento, mobiliário e equipamentos, altura do pavimento nos pontos, cor das paredes dos quartos e altura do porta P110.
02	AGOSTO 2014	Alteração: Trocar de área, variação inferior 1 e 2, altura do pavimento, mobiliário e equipamentos, altura do pavimento nos pontos, cor das paredes dos quartos e altura do porta P110.
03	DATA	DESCRIÇÃO

FNDE Fundo Nacional de Desenvolvimento da Educação		Ministério da Educação
PROJETO PADRÃO - FNDE		
PROPRIETÁRIO:		
ENDEREÇO:		
MUNICÍPIO: UF:		
PROPRIETÁRIO:		
RESP. TÉCNICO:		CREA:
AUTOR DO PROJETO:		CAD:
ELFO:		CREA:
JEAN RODRIGUES SABINO:05180758343 Dado: 2025.02.18 23:24:28 -03'00'		SA:
OBSERVAÇÕES:		
PROGRAMA PROINFÂNCIA - PROJETO TIPO 2		
PROJETO DE ESTRUTURA		
COORDENADOR: CGEST - Coordenação Geral de Infraestrutura Educacional		ESTRUTURA DE CONCRETO PLANTA DE FORMAS NÍVEL 310
DATA: 11/17		SCF
DATA: 11/17		DATA: 11/17

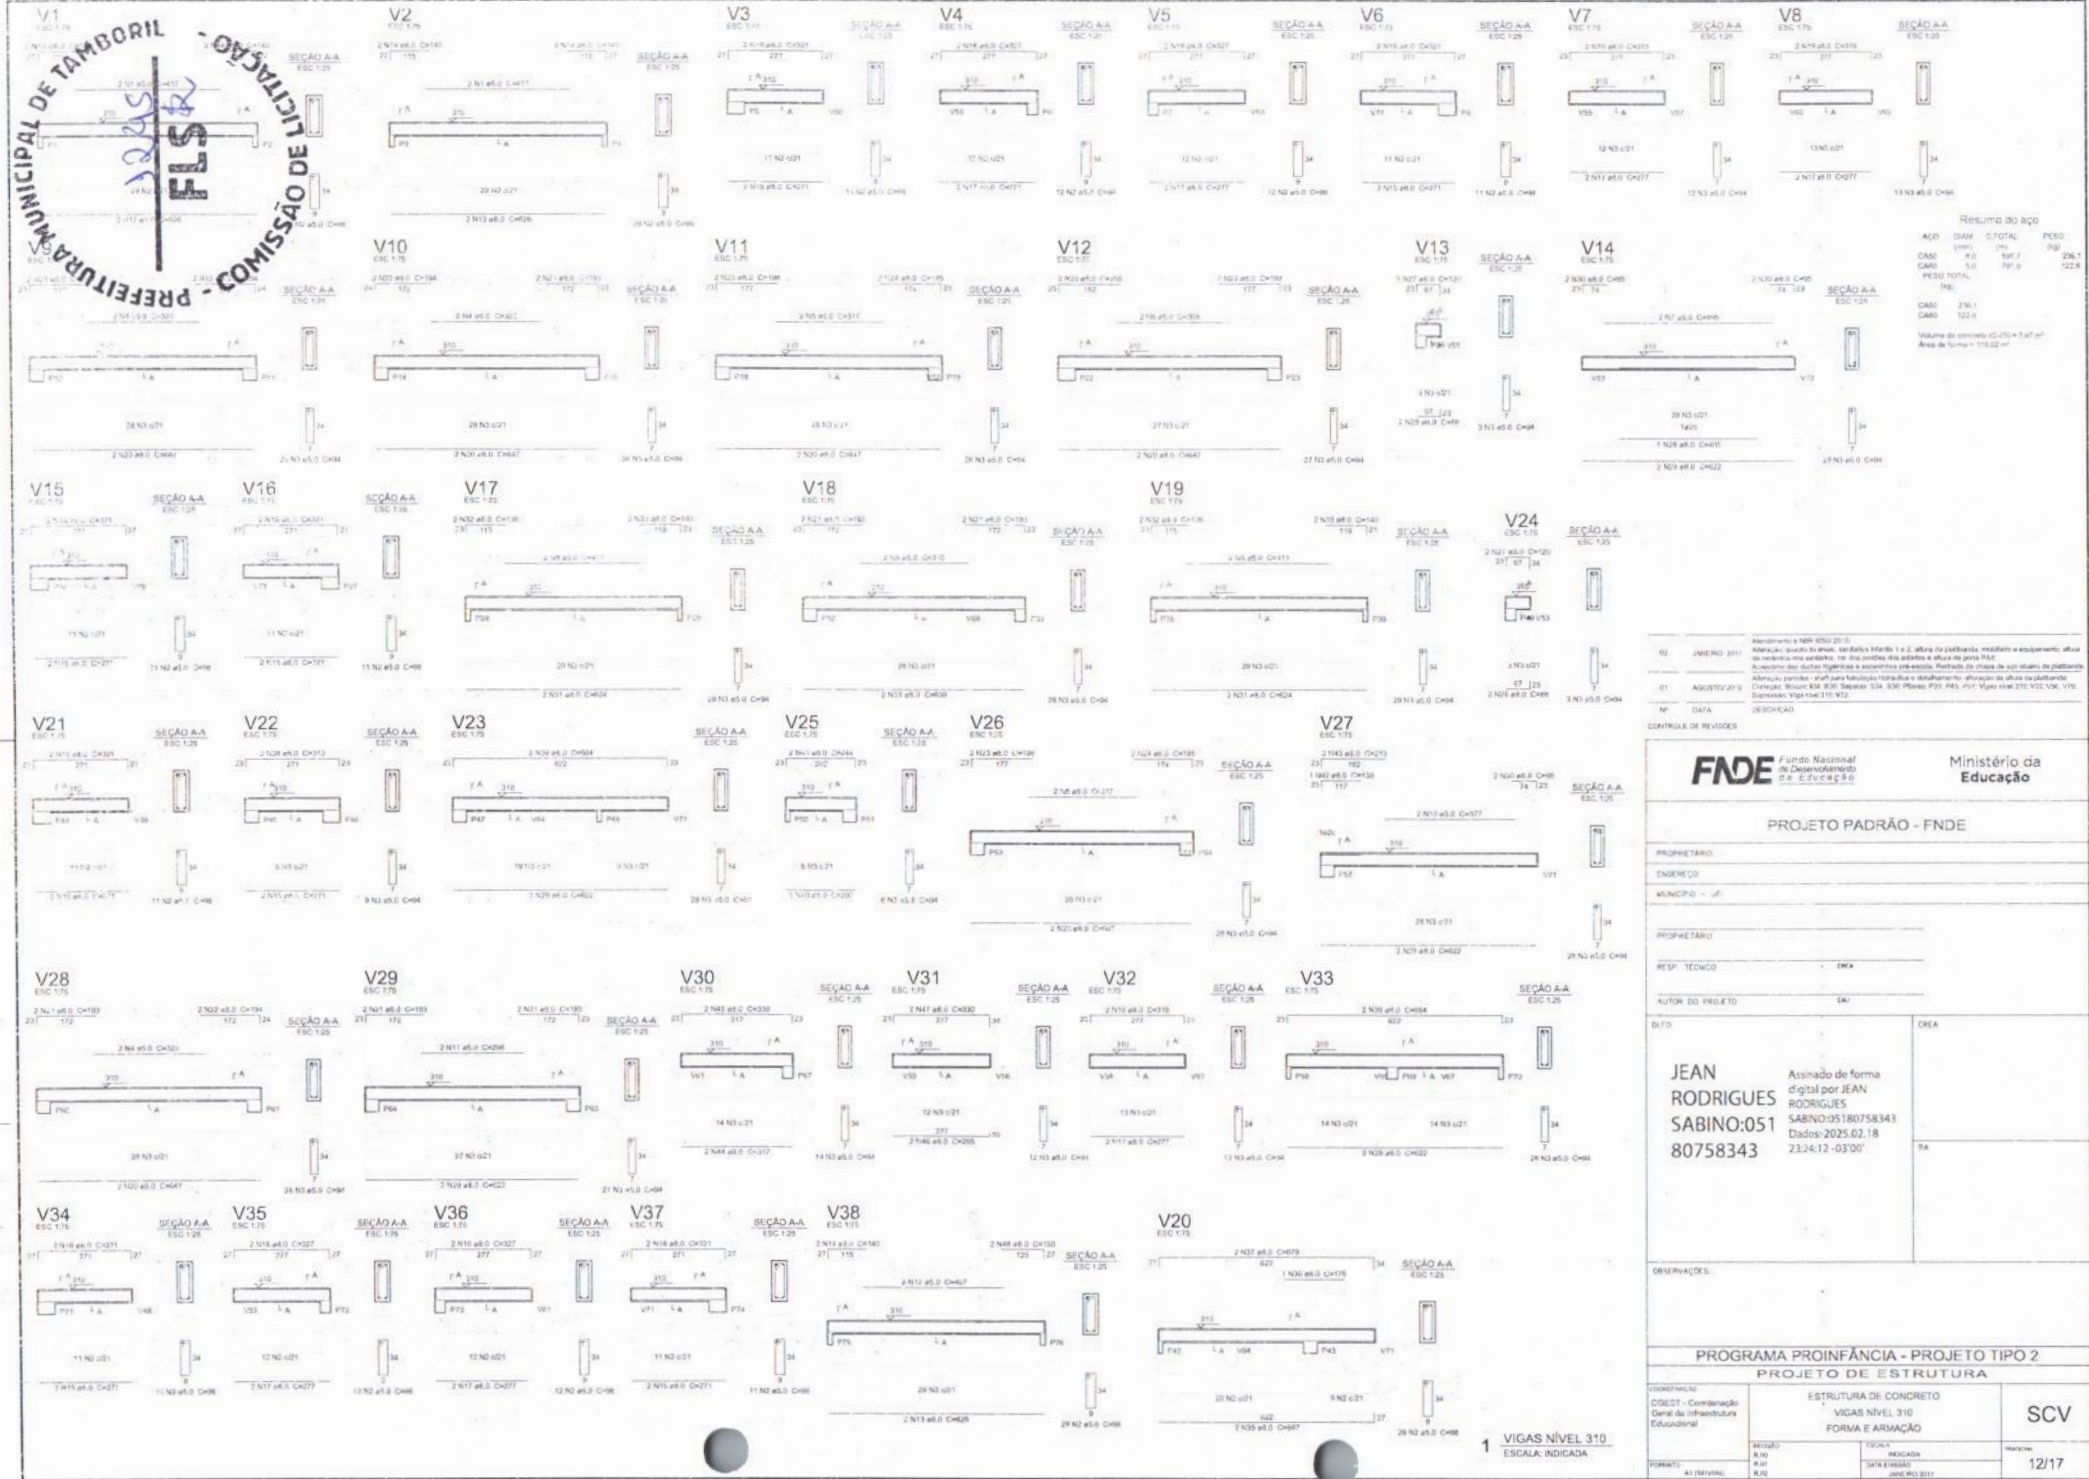

Resumo do aço

ACO	DIA	C.TOTAL	PESO
(mm)	(kg)	(kg)	(kg)
CABO	8.0	347.2	206.1
CABO	5.0	101.9	122.8
PESO TOTAL			328.9

CABO 28x1
CABO 122.8

Volume do concreto (C-15) = 1.27 m³
Área de forma = 175.02 m²

02	JANEIRO 2011	Assinatura do NBR 6800 20-05
03		Alteração: quatro barras, variáveis inferior 1 e 2, altura da platibanda, resultante e empuxo, altura da parede e os demais. Os dois pontos de apoio e altura da grade.
04		Assinatura dos dados finais e economia pré-estabelecida. Flutuação da carga de apoio interno da platibanda.
05	AGOSTO 2011	Alteração: pontos de apoio para fundações individuais e montante; divergência de altura da platibanda.
06		Correção: Montante B4, B5B, Separador S34, S36, Paredes P35, P36, P37. Vigas nível 310, 320, 330, 340, 350.
07		Suplemento: Viga nível 310-V12.

Nº DATA DESCHACAD

CONTROLE DE REVISÕES

FNDE Fundo Nacional de Desenvolvimento da Educação
Ministério da Educação

PROJETO PADRÃO - FNDE

PROPRIETÁRIO
ENDEREÇO
MUNICÍPIO - UF

PROPRIETÁRIO
RESP. TÉCNICO
AUTOR DO PROJETO

CREA
BA

JEAN RODRIGUES SABINO:05180758343
80758343

Assinado de forma digital por JEAN RODRIGUES SABINO:05180758343
Dados: 2025.02.18 23:24:12-03'00'

PROJETO DE ESTRUTURA

PROGRAMA PROINFÂNCIA - PROJETO TIPO 2

ESTRUTURA DE CONCRETO
VIGAS NÍVEL 310
FORMA E ARMADURA

COORDENADOR
COORDENADOR
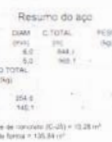
Ministério da
Educação

IDENTIFICAÇÃO CGE/ST - Coordenação Geral de Infraestrutura Educacional	ESTRUTURA DE CONCRETO VIGAS NÍVEL 310 FORMA E ARMAÇÃO		SCV
FÓRMOULA A11B41066	PERÍODO R.10 R.11 R.12	TELA A INDICADA DATA E HORA 26/06/2017	INSCRIÇÃO 13/17

V61

V62

V63

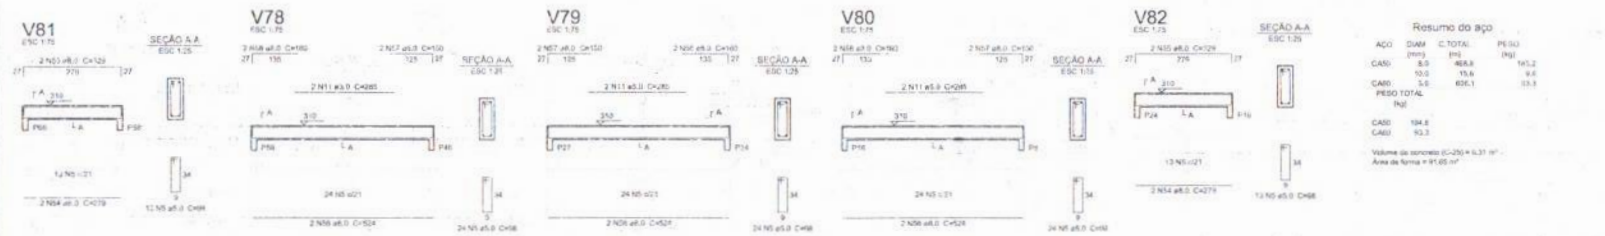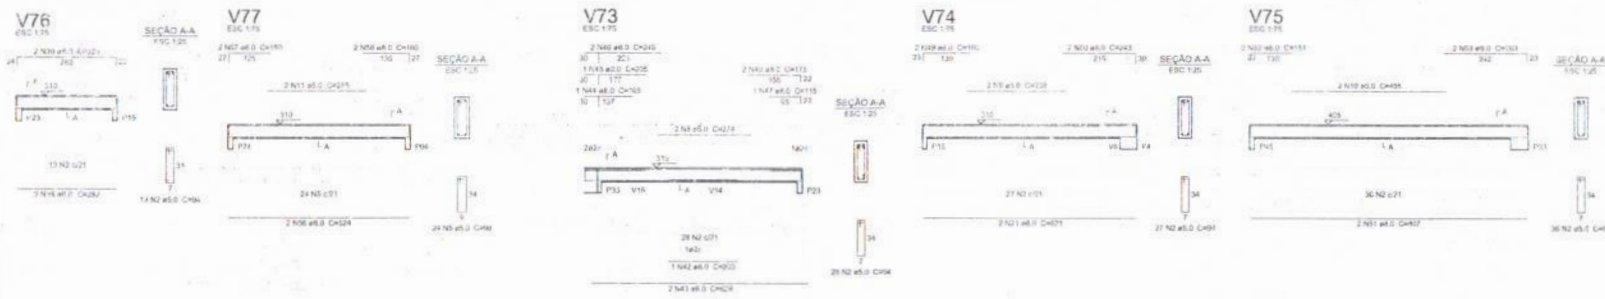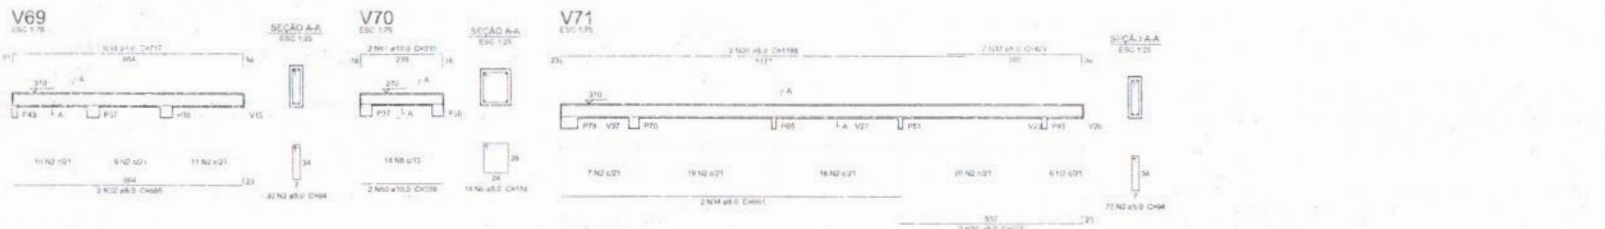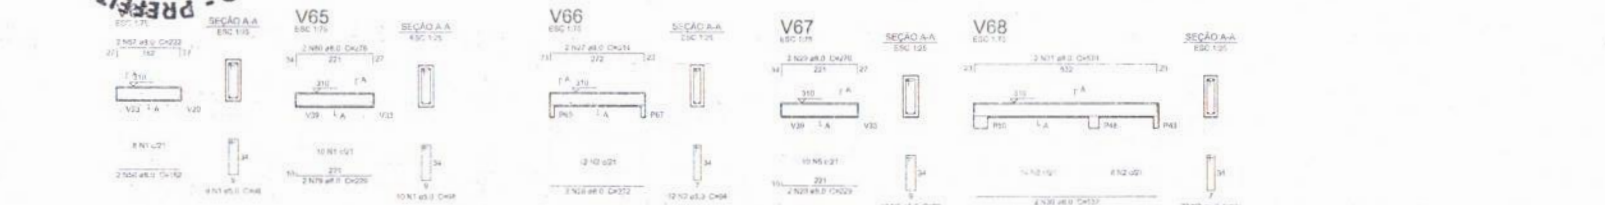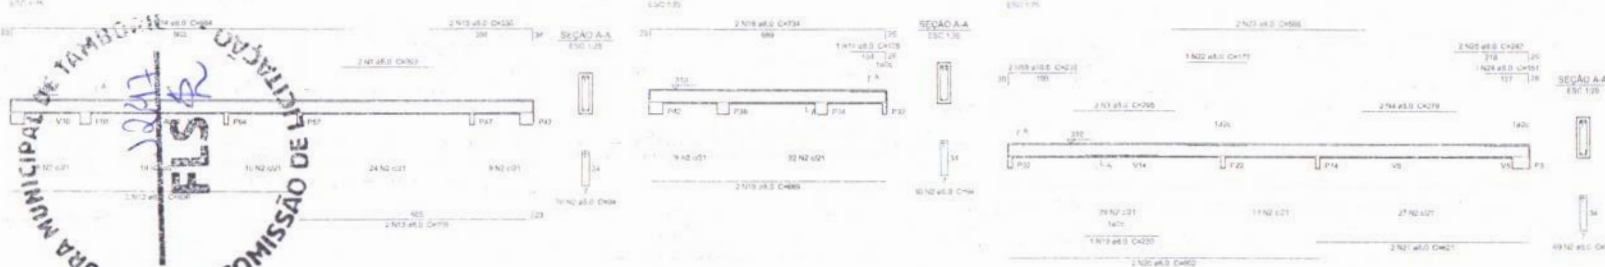

Resumo do aço

ACO	DIAM	C.TOTAL	PEQU
CASO	8.0	10.8	10.2
CASO	10.0	15.8	9.6
CASO	12.0	20.8	13.3

Volume do concreto (C=25) = 0.31 m³
Área da forma = 0.745 m²

02	JANEIRO 2017	Atendimento a NBR 5500 2016
03	AGOSTO 2016	Atendimento a NBR 5500 2016
04	AGOSTO 2016	Atendimento a NBR 5500 2016
05	AGOSTO 2016	Atendimento a NBR 5500 2016
06	AGOSTO 2016	Atendimento a NBR 5500 2016

FNDE Fundo Nacional de Desenvolvimento da Educação		Ministério da Educação
PROJETO PADRÃO - FNDE		
PROPRIETÁRIO:		
ENCOMENDADO:		
MANEJO:		
PROPRIETÁRIO:		
RESP. TÉCNICO:	CREA	
AUTOR DO PROJETO:	CREA	
OUTRO:	CREA	
JEAN RODRIGUES SABINO:05180758343 0758343	Assinado de forma digital por JEAN RODRIGUES SABINO:05180758343 Dados: 2025.02.18 23:23:34 -03'00'	


PROGRAMA PROINFÂNCIA - PROJETO TIPO 2		
PROJETO DE ESTRUTURA		
COORDENADOR CUEEST - Coordenação Geral de Infraestrutura Educacional	ESTRUTURA DE CONCRETO VIGAS NÍVEL 310 FORMA E ARMADURA	SCV
REVISÃO R.10 R.11 R.12	REVISÃO DATA REVISÃO 08/02/2017	DATA 14/17



RESUMO DO AÇO		
Ø	COMPR. TOTAL	PESO TOTAL
3/16"	120 metros	13,06 Kg
3/8"	189 metros	118,61 kg
1/2"	87 metros	82,78 Kg
1"	3,6 metros	13,67 Kg

ARAME RECOZIDO - N° 16 - 4Kg

CONCRETO. FCK 20 MPA - 2,42 m³

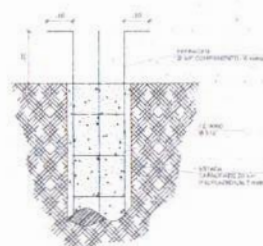

5 ESTACAS ESCAVADAS (5X) CAPACIDADE DE CARGA 20 Ton
ESCALA 1/8



1. O QUE TEM DE MAIS INTERESSANTE NA SUA ATIVIDADE? (O QUE É O SEU TRABALHO?)

2. QUAL O SEU OBJETIVO PRINCIPAL? (O QUE É O SEU OBJETIVO PRINCIPAL?)

3. QUAL O SEU OBJETIVO SECUNDÁRIO? (O QUE É O SEU OBJETIVO SECUNDÁRIO?)

4. QUAL O SEU OBJETIVO TERCIÁRIO? (O QUE É O SEU OBJETIVO TERCIÁRIO?)

5. QUAL O SEU OBJETIVO QUARTO? (O QUE É O SEU OBJETIVO QUARTO?)

6. QUAL O SEU OBJETIVO QUINTO? (O QUE É O SEU OBJETIVO QUINTO?)

7. QUAL O SEU OBJETIVO SEXTO? (O QUE É O SEU OBJETIVO SEXTO?)

8. QUAL O SEU OBJETIVO SÉTIMO? (O QUE É O SEU OBJETIVO SÉTIMO?)

9. QUAL O SEU OBJETIVO OITAVO? (O QUE É O SEU OBJETIVO OITAVO?)

10. QUAL O SEU OBJETIVO NONO? (O QUE É O SEU OBJETIVO NONO?)

11. QUAL O SEU OBJETIVO DÉCIMO? (O QUE É O SEU OBJETIVO DÉCIMO?)

12. QUAL O SEU OBJETIVO UNDÉCIMO? (O QUE É O SEU OBJETIVO UNDÉCIMO?)

13. QUAL O SEU OBJETIVO DOZE? (O QUE É O SEU OBJETIVO DOZE?)

14. QUAL O SEU OBJETIVO TREZE? (O QUE É O SEU OBJETIVO TREZE?)

15. QUAL O SEU OBJETIVO QUATORZE? (O QUE É O SEU OBJETIVO QUATORZE?)

16. QUAL O SEU OBJETIVO QUINZE? (O QUE É O SEU OBJETIVO QUINZE?)

17. QUAL O SEU OBJETIVO DEZESSEIS? (O QUE É O SEU OBJETIVO DEZESSEIS?)

18. QUAL O SEU OBJETIVO DEZESSETE? (O QUE É O SEU OBJETIVO DEZESSETE?)

19. QUAL O SEU OBJETIVO DEZOITO? (O QUE É O SEU OBJETIVO DEZOITO?)

20. QUAL O SEU OBJETIVO DEZENOVE? (O QUE É O SEU OBJETIVO DEZENOVE?)

21. QUAL O SEU OBJETIVO VINTA? (O QUE É O SEU OBJETIVO VINTA?)

22. QUAL O SEU OBJETIVO VINTA E UM? (O QUE É O SEU OBJETIVO VINTA E UM?)

23. QUAL O SEU OBJETIVO VINTA E DOIS? (O QUE É O SEU OBJETIVO VINTA E DOIS?)

24. QUAL O SEU OBJETIVO VINTA E TRÊS? (O QUE É O SEU OBJETIVO VINTA E TRÊS?)

25. QUAL O SEU OBJETIVO VINTA E QUATRO? (O QUE É O SEU OBJETIVO VINTA E QUATRO?)

26. QUAL O SEU OBJETIVO VINTA E CINCO? (O QUE É O SEU OBJETIVO VINTA E CINCO?)

27. QUAL O SEU OBJETIVO VINTA E SEIS? (O QUE É O SEU OBJETIVO VINTA E SEIS?)

28. QUAL O SEU OBJETIVO VINTA E SETE? (O QUE É O SEU OBJETIVO VINTA E SETE?)

29. QUAL O SEU OBJETIVO VINTA E OITO? (O QUE É O SEU OBJETIVO VINTA E OITO?)

30. QUAL O SEU OBJETIVO VINTA E NOVE? (O QUE É O SEU OBJETIVO VINTA E NOVE?)

31. QUAL O SEU OBJETIVO TRINTA? (O QUE É O SEU OBJETIVO TRINTA?)

32. QUAL O SEU OBJETIVO TRINTA E UM? (O QUE É O SEU OBJETIVO TRINTA E UM?)

33. QUAL O SEU OBJETIVO TRINTA E DOIS? (O QUE É O SEU OBJETIVO TRINTA E DOIS?)

34. QUAL O SEU OBJETIVO TRINTA E TRÊS? (O QUE É O SEU OBJETIVO TRINTA E TRÊS?)

104. QUAL O SEU OBJETIVO SEIS DEZES E TRÊS? (O QUE É O SEU OBJETIVO SEIS DEZES E TRÊS?)

105. QUAL O SEU OBJETIVO SEIS DEZES E QUATRO? (O QUE É O SEU OBJETIVO SEIS DEZES E QUATRO?)

106. QUAL O SEU OBJETIVO SEIS DEZES E CINCO? (O QUE É O SEU OBJETIVO SEIS DEZES E CINCO?)

107. QUAL O SEU OBJETIVO SEIS DEZES E SEIS? (O QUE É O SEU OBJETIVO SEIS DEZ

02	INSTR 2017	Assistência a NBR 9050:2015 Atuação: manter as áreas, equipamentos e/ou 2, altura da plantação, mobiliário e equipamentos, altura da parede no piso térreo, em dois pontos de controle e altura da porta (PM) Atuação: dois pontos de controle e equipamentos e/ou 2, altura da plantação, mobiliário e equipamentos, altura da parede no piso térreo, em dois pontos de controle e altura da porta (PM) Atuação: pontos de controle e equipamentos e/ou 2, altura da plantação, mobiliário e equipamentos, altura da parede no piso térreo, em dois pontos de controle e altura da porta (PM)
03	ADGGTG/2016	Atuação: pontos de controle e equipamentos e/ou 2, altura da plantação, mobiliário e equipamentos, altura da parede no piso térreo, em dois pontos de controle e altura da porta (PM) 
Nº	DATA	DESCRIÇÃO


CONTRÔLE DE RÉVISION

 FNEDE Fundo Nacional de Desenvolvimento da Educação		Ministério da Educação	
PROJETO PADRÃO - FNEDE			
PROPRIETÁRIO			
ENDEREÇO			
MUNICÍPIO - UF			
PROPRIETÁRIO			
RESP. TÉCNICO		CREA	
AUTOR DO PROJETO		SAU	
BUFF		CREA	
JEAN RODRIGUES SABINO:0518 0758343		Assinado de forma digital por JEAN RODRIGUES SABINO:05180758343 Dados: 2025.02.18 23:23:20 -03'00'	
		RA	


conservationists.

PROGRAMA PROINFÂNCIA - PROJETO TIPO 2
PROJETO DE ESTRUTURA

(Coordenação) CGEST - Coordenação Geral de Infraestrutura Educacional	FUNDAÇÃO BLOCOS SOBRE ESTACAS RESERVATÓRIO DETALHAMENTO DA FUNDAÇÃO		SFN
	REVISÃO R.00 R.01 R.02	EXECUÇÃO INDICADA DATA DE EMISSÃO 10/08/2017	

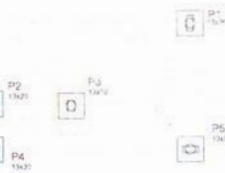

1 LOCAÇÃO DOS BLOCOS
ESCALA 1:50

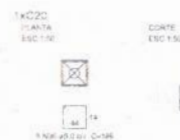

2 ARMAÇÃO DOS BLOCOS
ESCALA 1:50

Resumo do aço

ACO	DIM	C.TOTAL	PESO
(mm)	(m)	(kg)	(kg)
CABO	9,6	98,2	10,2
PESO TOTAL			
(kg)			
CABO	10,2		

Volume de concreto (C-25) = 0,33 m³
Área de forma = 5,00 m²




3 FORMA NÍVEL BALDRAVE
ESCALA 1:50

Características dos materiais

Nome	Quantidade	Unidade	Valor
V1	12,30	m	6
V2	13,30	m	0
V3	13,30	m	0
V4	13,30	m	0
V5	13,30	m	0

Características dos materiais

Nome	Quantidade	Unidade	Valor
V1	12,30	m	6
V2	13,30	m	0
V3	13,30	m	0
V4	13,30	m	0
V5	13,30	m	0

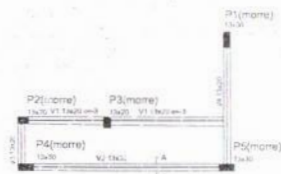






4 FORMA NÍVEL 230
ESCALA 1:50

Características dos materiais

Nome	Quantidade	Unidade	Valor
V1	13,30	m	0
V2	13,30	m	0
V3	13,30	m	0
V4	13,30	m	0
V5	13,30	m	0

Características dos materiais





Nome	Quantidade	Unidade	Valor
V1	13,30	m	0
V2	13,30	m	0
V3	13,30	m	0
V4	13,30	m	0
V5	13,30	m	0

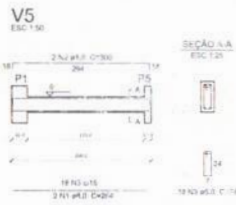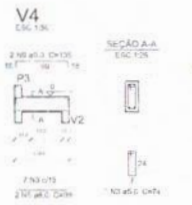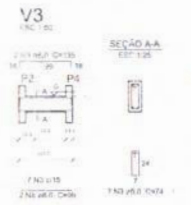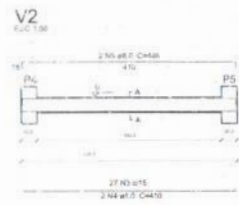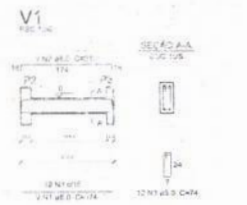

Resumo do aço

ACO	DIM	C.TOTAL	PESO
(mm)	(m)	(kg)	(kg)
CABO	9,6	98,2	10,2
PESO TOTAL			
(kg)			
CABO	10,2		


Volume de concreto (C-25) = 0,33 m³
Área de forma = 5,00 m²

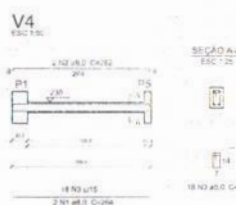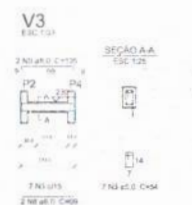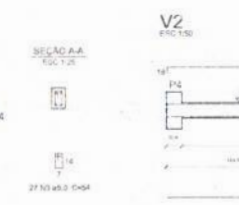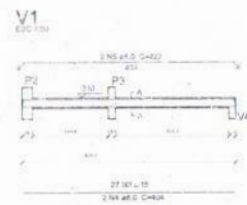

Resumo do aço

ACO	DIM	C.TOTAL	PESO
(mm)	(m)	(kg)	(kg)
CABO	9,6	98,2	10,2
PESO TOTAL			
(kg)			
CABO	10,2		

Volume de concreto (C-25) = 0,33 m³
Área de forma = 5,00 m²

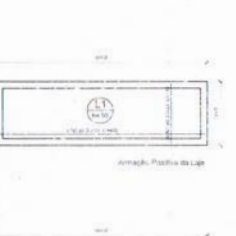

Resumo do aço

ACO	DIM	C.TOTAL	PESO
(mm)	(m)	(kg)	(kg)
CABO	9,6	98,2	10,2
PESO TOTAL			
(kg)			
CABO	10,2		

Volume de concreto (C-25) = 0,33 m³
Área de forma = 5,00 m²

7 PILARES NÍVEL TÉRREO
INDICADA

8 LAJE NÍVEL 230
INDICADA

CONTROLE DE REVISÕES

Nº	DATA	DESCRIÇÃO
01	20/02/2017	Elaboração do projeto
02	20/02/2017	Revisão do projeto

FNDE Fundo Nacional de Desenvolvimento da Educação

Ministério da Educação

PROJETO PADRÃO - FNDE

PROPRIETÁRIO: _____

EXECUTIVO: _____

MUNICÍPIO: _____

PROPRIETÁRIO: _____

RESP. TÉCNICO: _____

AUTOR DO PROJETO: _____

DATA: _____

DESA: _____

JEAN RODRIGUES SABINO:0518 0758343

Assinado de forma digital por JEAN RODRIGUES SABINO:05180758343
Dados: 2025.02.18 23:22:35 -03'00'

PROGRAMA PROINFANCIA - PROJETO TIPO 2

PROJETO ESTRUTURAL

COORDENADOR: _____

ABRIGO DE GAS

FORMA E ARMAÇÃO

SCO

17/17

[illegible]

FNDE Fundo Nacional de Desenvolvimento da Educação

PROJETO PADRÃO - FNDE

4.758 27 4.3470	502
-----------------	-----

JEAN RODRIGUES SABINO:0518 0758343 Asesorado de forma digital por JEAN RODRIGUES SABINO:05180758343
Ondas: 2025-02-18
23:16:07 -0300

Asinado de forma
digital por JEAN
RODRIGUES
SABINO:05.1807581
Ondas: 2025-02-18
23:16:07 -0300

PROGRAMA PROINFÂNCIA - PROJETO TIPO 2
PROJETO DE INSTALAÇÕES


1. Identificação: 12651 - Coordenação Geral de Educação Educacional	DISTRIBUIÇÃO DA REDE ELÉTRICA 220V ILUMINAÇÃO E TOMADAS PLANTA BARRA	EL
2. Data: 11/01/2012	3. Local: 4. Hora: 14h	5. Fone: 010

ELE



01/02




LEGENDA

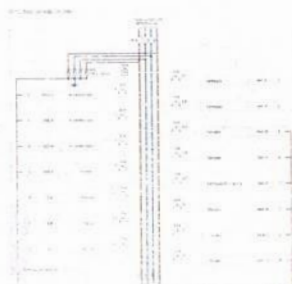



LEGENDA

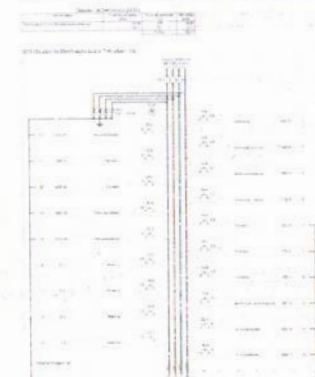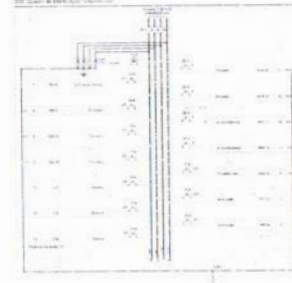

LEGENDA

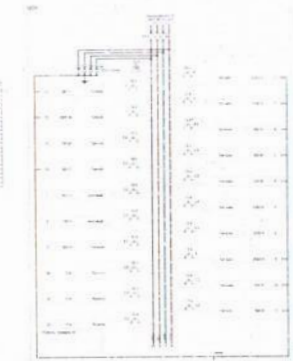

LEGENDA

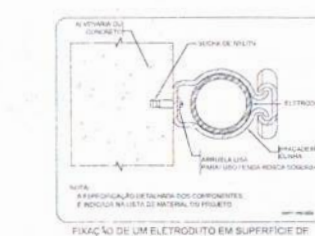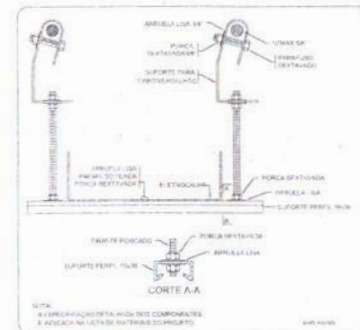

LEGENDA





Legenda
1. Eletroduto de PVC 100mm x 10mm
2. Eletroduto de PVC 100mm x 10mm
NOTA: A FICHA DE INSTALAÇÃO DEVE SER ELABORADA EM CONFORMIDADE COM O PROJETO DE INSTALAÇÃO ELÉTRICA, SENDO NECESSÁRIO INDICAR O TIPO DE CABLO, O TIPO DE TUBO, O TIPO DE CONECTOR, O TIPO DE INTERRUPTOR, O TIPO DE DISJUNTOR, O TIPO DE SELETOR, O TIPO DE CHAVE, O TIPO DE BOTA-FORNO, O TIPO DE LÂMPADA, O TIPO DE RELE, O TIPO DE RELÉ, O TIPO DE THERMOSTAT, O TIPO DE SENSORES, O TIPO DE TRANSISTORES, O TIPO DE DIODOS, O TIPO DE TUBOS, O TIPO DE CONECTORES, O TIPO DE INTERRUPTORES, O TIPO DE DISJUNTORES, O TIPO DE SELETORES, O TIPO DE CHAVES, O TIPO DE BOTA-FORNOS, O TIPO DE LÂMPADAS, O TIPO DE RELES, O TIPO DE RELÉS, O TIPO DE THERMOSTATS, O TIPO DE SENSORES, O TIPO DE TRANSISTORES, O TIPO DE DIODOS.


REVISÃO: 01
AUTOR: JEAN RODRIGUES
DATA: 2025.02.18

FNDE Fundo Nacional de Desenvolvimento da Educação Ministério da Educação	
PROJETO PADRÃO - FNDE	
PROPOSTA:	
ENDREÇA:	
MUNICÍPIO:	
PROPRIETÁRIO:	
RESP. TÉCNICO:	
AUTOR DO PROJETO:	
DATA:	
JEAN RODRIGUES SABINO-0518 0758343	
Assinado de forma digital por JEAN RODRIGUES SABINO-0518 0758343 Data: 2025.02.18 23:16:21 -03'00'	
OBSERVAÇÕES:	
PROGRAMA PROINFÂNCIA - PROJETO TIPO 2	
PROJETO DE INSTALAÇÕES	
DISTRIBUIÇÃO DA REDE ELÉTRICA 220V	
QUADRO DE CARGAS	
ELE	
02/02	

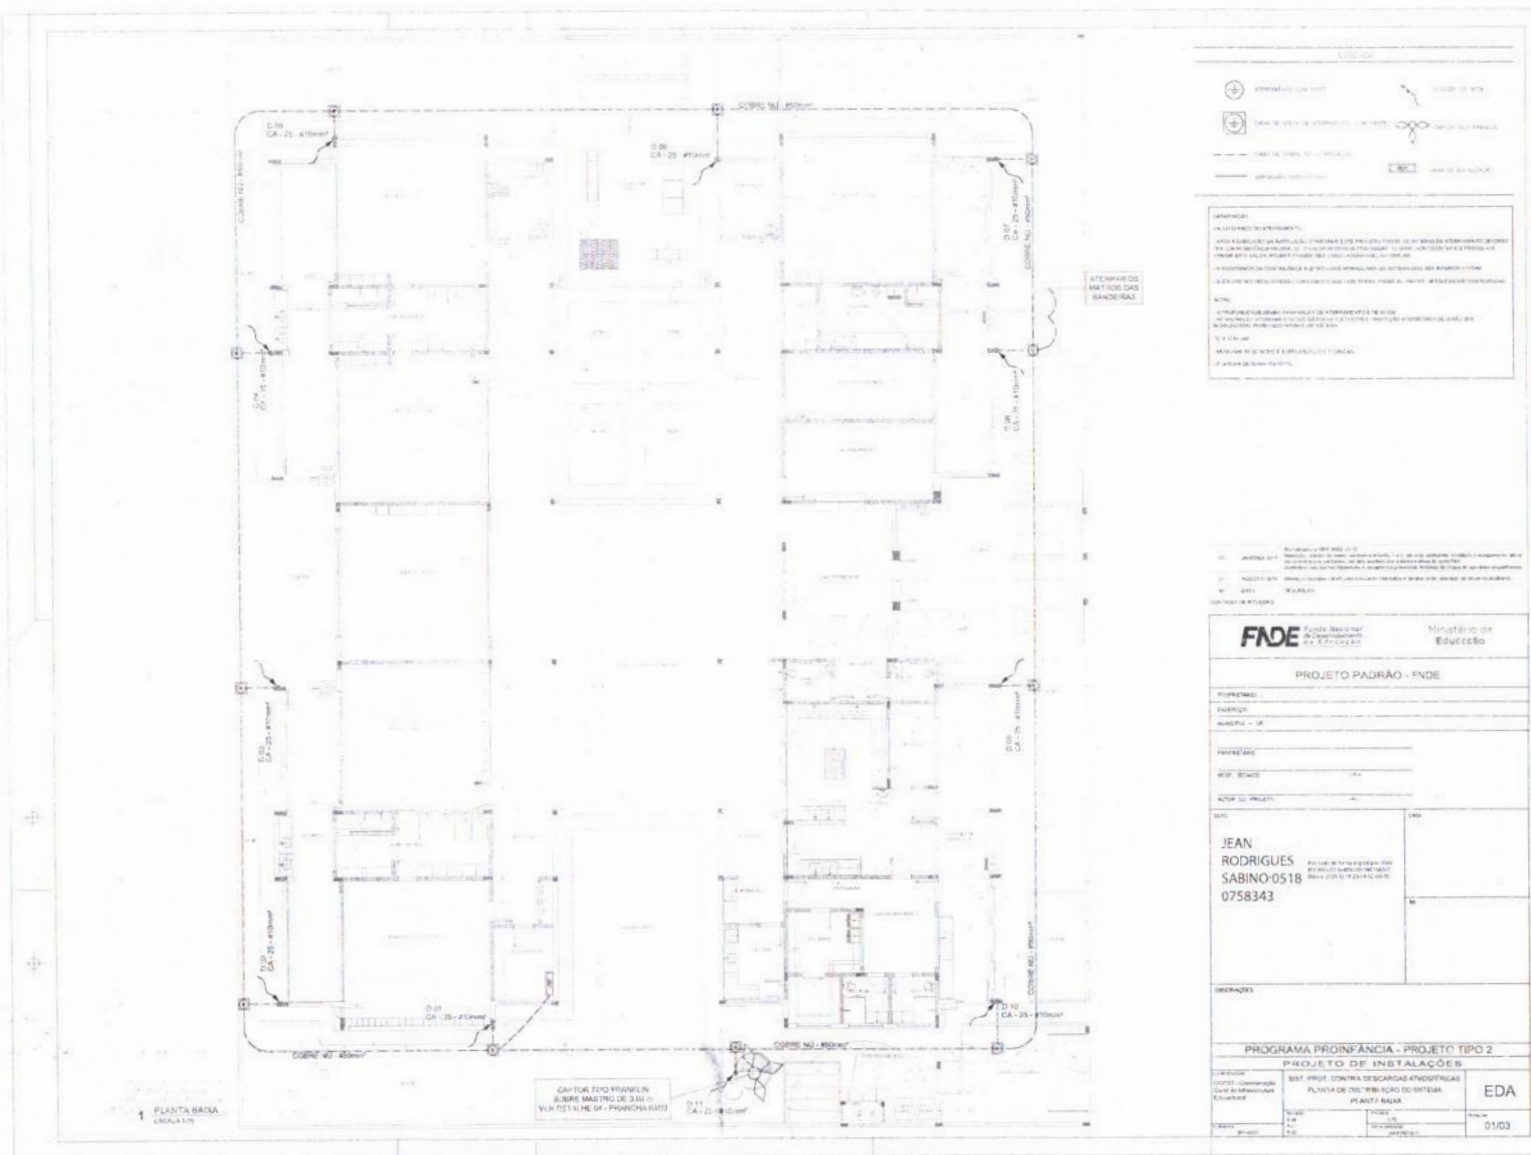


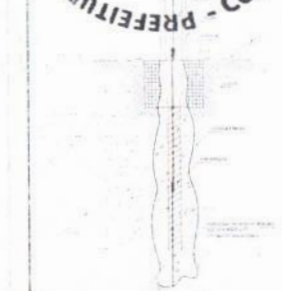


ANEXO 1 - GÊNERICO DO ATERRAMENTO NA FUNDACÃO

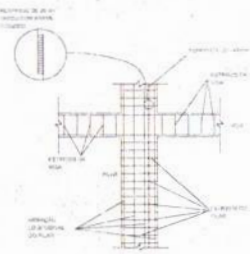


(2) DET. DAS DESCIDAS (SPDA)
BETULICA

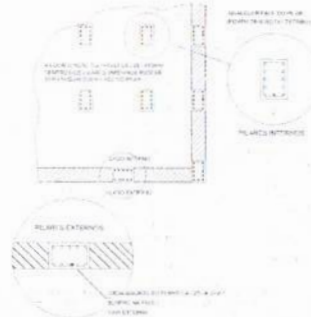


3 LOCALIZAÇÃO DOS FERROS CA - 25 - #10mm³ NOS PILARES INTERNOS E EXTERNOS

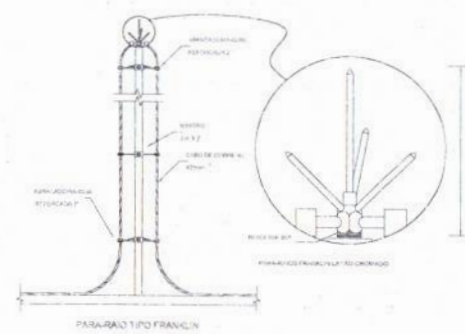


4 DETALHE DO CAPTOR TIPO FRANKLIN

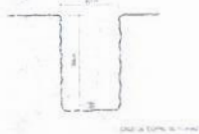


5 VALA PARA CABOS DA MALHA DE ATERRAVENTO

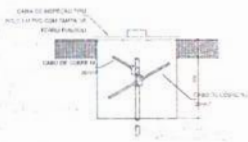


6 DET. - CAIXA DE INSPEÇÃO

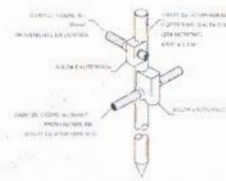


7 DET. - HASTE DE ATERRAVENTO

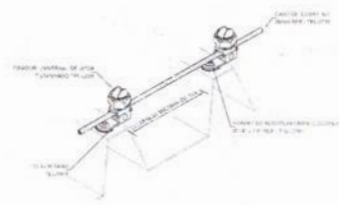


8 DET. FIXAÇÃO DO CABO NA TELHA METÁLICA

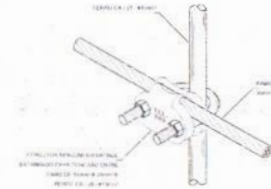


9) DET. UNIÃO ENTRE MALHA DE COBRE NÚ E O FERRO CA - 25 - #10mm²

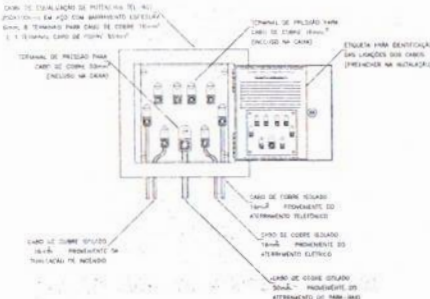

10 EXEMPLO DE LIGAÇÕES POSSÍVEIS NA CAIXA DE EQUALIZAÇÃO (LEP/TAP)

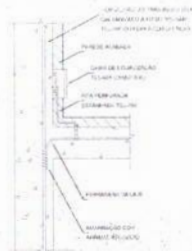


11 DET. DE INTERLIGAÇÃO DA CAIXA DE EQUALIZAÇÃO

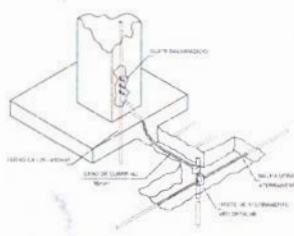


DET. INTERLIGAÇÃO DO FERRO CA - 25 - #10mm² COM A CAPTAÇÃO


[illegible]

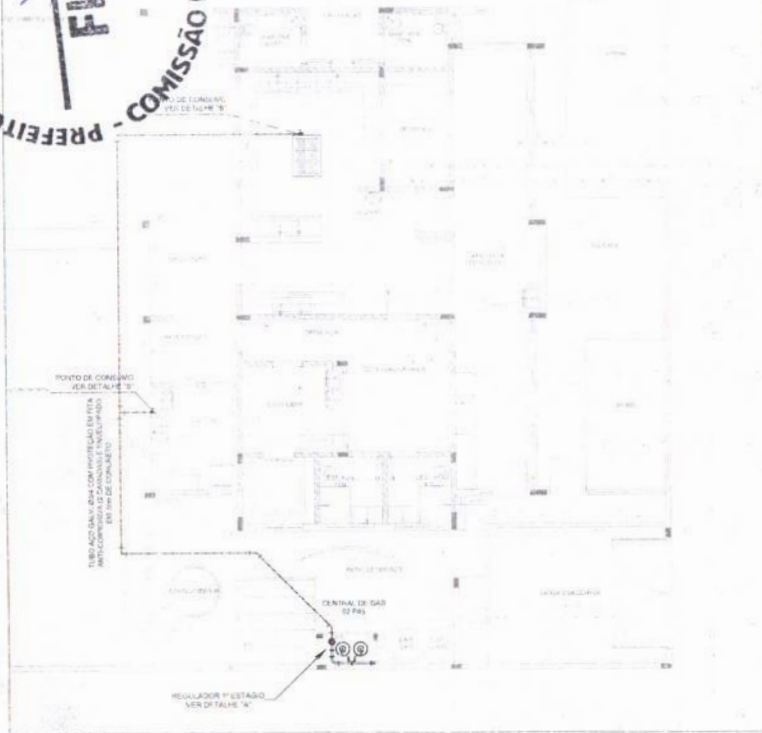

1 IMPLANTAÇÃO

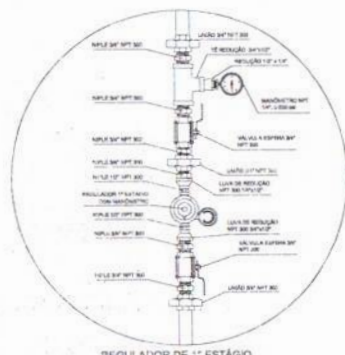


2 DETALHE "A"
SEM ESCALA

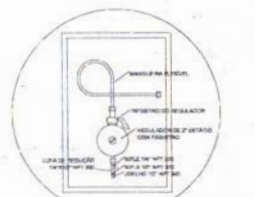


REGULADOR DE 2º ESTÁGIO
INSTALADOS NAS PAREDES PRÓXIMAS AOS PONTOS DE CARGA


3 DETALHE "B"
SEM ESCALA

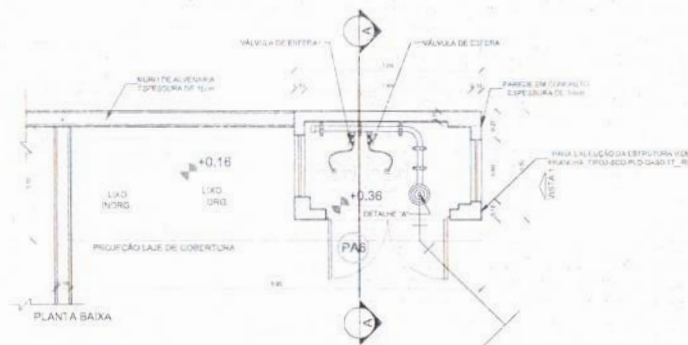

PLANTA BAIXA

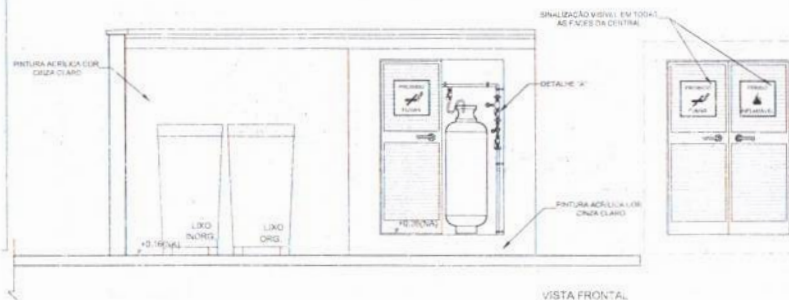

VISTA FRONTO

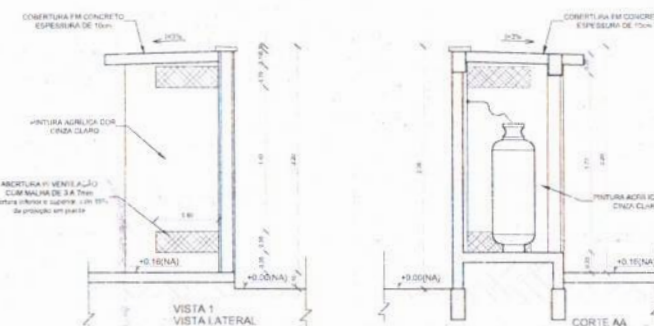VISTA 1
VISTA LATERAL

4 DETALHE CENTRAL GLP

LEGENDA

REGISTRO 2º ESTÁGIO

OBSERVAÇÕES GERAIS

- [illegible]

CARACTERÍSTICAS ESPECÍFICAS DO GLP

- QUANTO À LOCALIZAÇÃO DO SUPRIMENTO
- QUANTO AO FORMATO CILÍNDRICOS
- QUANTO À POSIÇÃO VERTICAL
- QUANTO À FIXAÇÃO NÃO FIXOS
- QUANTO AO MANUSEIO, TRANSPORTÁVEIS
- QUANTO AO ABASTECIMENTO, TROCÁVEIS

PRESSÕES DE TRABALHO

- REDE PRIMÁRIA: ENTRE REGULAÇÕES DE 1º E 2º ESTÁGIO = 120 kPa
REDE SECUNDÁRIA: PÓS REGULAÇÕES DE 2º ESTÁGIO = 5 kPa

1997, 1998, 1999,26

- CONHECIMENTO DESEMPENHO ADEQUADOS TÉCNICAMENTE CONFORME AS EXIGÊNCIAS DO CORPO DE BOMBEIROS ESTADUAIS
 - CÍVIL REGISTRADO EM VÁLIDA ESCRITA E ATUALIZADA NAS ATIVIDADES DE PROTEÇÃO CIVIL NO BRASIL
 - NÚCLEO - SAUDÉ - NOVO PRODUTO E NOVA ATITUDE DO ENGENHEIRO RESPONSÁVEL PELA SEGURANÇA
- BIBLIOGRAFIA:**
- MANUAL DE PRÁTICA E FORTIFICAÇÕES TÉCNICAS

Atendimento à NBR 9080 2012.

Nº	DATA	DESCRIÇÃO
CONTROLE DE MOVIMENTOS		

FNDE Fundo Nacional
de Desenvolvimento
da Educação

Ministério da
Educação

PROJETO PADRÃO - FNDE

PROCEEDING _____
 ENVELOPE _____
 BUNDLING UP _____

 PROCEEDING _____

 REF. TECHS _____ SWA _____


 SUPPLYING BILLET _____ OK _____

DLFG	CPRA
JEAN RODRIGUES SABINO:051 80758343	Assinado de forma digital por JEAN RODRIGUES SABINO:05180758343 Dados: 2025.02.18 23:13:57 -03'00'
	PA

PROGRAMA PROINFÂNCIA - PROJETO TIPO 2


PROJETO DE INSTALAÇÕES

COORDENADORIA	CASA DE GÁS DETALHAMENTO		HGG
CGEST - Coordenação Geral de Infraestrutura Educacional	REVISÃO	ESCALA	PROJEÇÃO
ELABORADO	R-01	INDICADA	01/01
AS: 01/01/2011	R-02	SINCRONIZADO	
	R-03	REVISÃO	

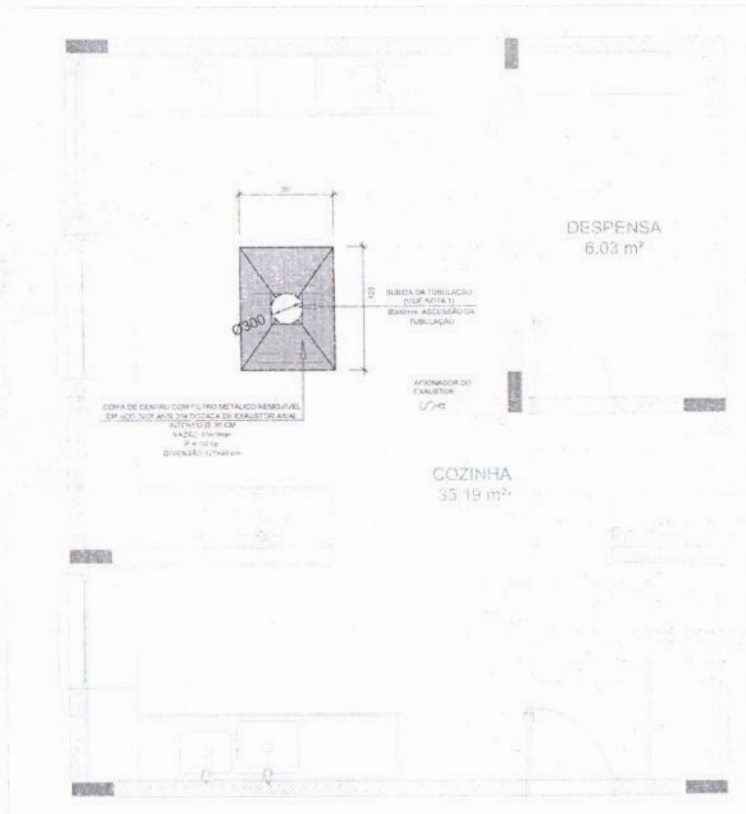

LEGENDA

-  EXAUSTOR AXIAL
-  COÇA DE EXAUSTÃO PARA FOGÃO DE 6 BOCAS
-  TUBULAÇÃO DE PASSAGEM DO AR DE EXAUSTÃO
-  APOIO E ABRAÇADEIRA DE DUCTO PARA TUBULAÇÃO VERTICAL DE EXAUSTÃO
-  PONTO DE CONEXÃO PARA O EXAUSTOR
-  INTERRUPTOR ON/OFF

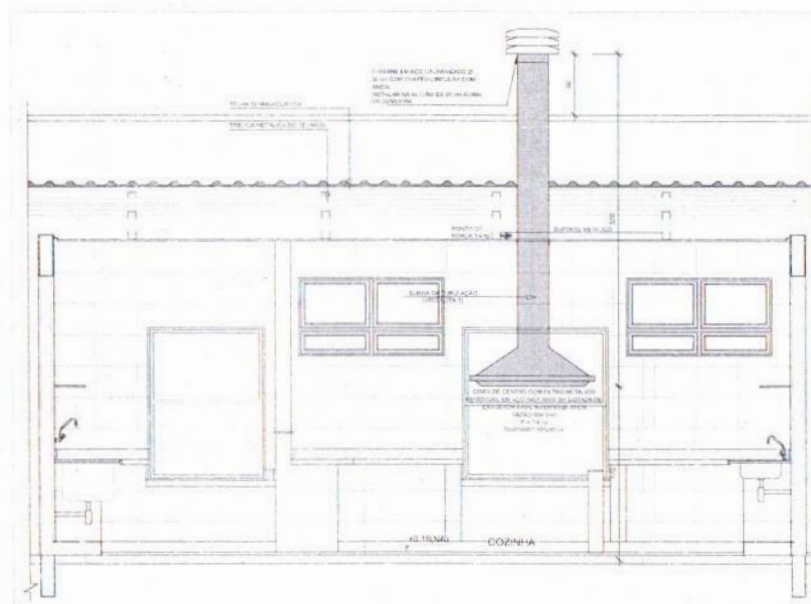

Nº	DATA	DESCRIÇÃO
01	JANEIRO 2017	Atendimento a NER JUSO 27/1. Atividade: espaço de mesa, atividade interativa 1 e 2, leitura da parábola, cantado e poemas, atividade de reflexão com a Bíblia, oração guiada e oração a Jesus Cristo. Assinatura das duas religiosas e coordenadora pedagógica. Rubrica da turma de 300 alunos da parábola.
01	AGOSTO 27/6	Atividade: passeio - mata para educação física e desbravamento, atividade de leitura da parábola.

Coordenadora de Atividades

Ministério da
Educação

PROJETO PADRÃO - FNDE

PYCNOMETRO :	
ENDURCO :	
MUNIFICI : UF :	

PROPIETARIO _____

RESUMEN TÉCNICO	CRÍTICA
-----------------	---------

AUTOR DO PROJETO _____ DATA _____

DLFO	CREA
------	------

JEAN Assinado de forma

RODRIGUES digital por JEAN
RODRIGUES
CARBONEL RODRIGUES

SABINO:0518 SABINO:05180758343
Dados: 2025.02.18
0758343 23-12-23 03:00

0758343	23.1253-03.00	RA
---------	---------------	----

DESIGNAÇÃO:


PROGRAMA PROINFÂNCIA - PROJETO TIPO 2

PROJETO DE INSTALAÇÕES		
CONSTRUTORA		

CGEST - Coordenação
Geral de Infraestrutura

Educativo	COZINHA		MATERIAIS
	REVISÃO	TEORIA	

FORMAÇÃO	R.00	INDICADOR	01/01
	R.01	DATA EMISSÃO	
A1 (30x44)	R.02	JANEIRO 2017	

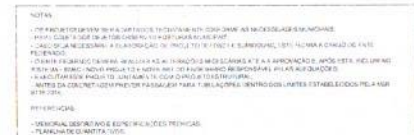

02	JANEIRO 2017	Abrir o livro de bens, com o valor exato 1 e 2, altura da produção, quantidade e equivalente em dinheiro e em unidades, com o período de análise e o preço fixo.
03 <th>AGOSTO 2016</th> <th>Atividade de produção e análise de produção, análise de produção e análise de produção.</th>	AGOSTO 2016	Atividade de produção e análise de produção, análise de produção e análise de produção.
Nº	DATA	DESCRIÇÃO

CONTRÔLE DE SERVICES

FNDE Fundo Nacional
de Desenvolvimento
da Educação

Ministério da
Educação

PROJETO PADRÃO - FNDE

PROPRIETARY

ENDERLE CO.

MUNICIPALITY - UT.

PROPRANE TATTOO

RES P. TÉCNICO

Q10.4

AUTOR DO PROJETO

CBCL/4

JEAN
RODRIGUES
SABINO:051
0758343

Assinado de forma
digital por JEAN
RODRIGUES
SABINO:05180758343
Dados: 2025.02.18
23:11:34 -03'00'

OBSERVAÇÕES:

PROGRAMA PROINFÂNCIA - PROJETO TIPO 2

PROJETO DE INSTALAÇÕES

CGEST - Centro
Geral de Estudos
Educativos

PLANTA DE ESGOTO SANITÁRIO
INDICAÇÃO DOS DETALHES




HEG

Figure 470

AD-640
AD-640
AD-640
AD-640

VICIA
11/11
DATA ENVIADA
11/11/2017

02/05

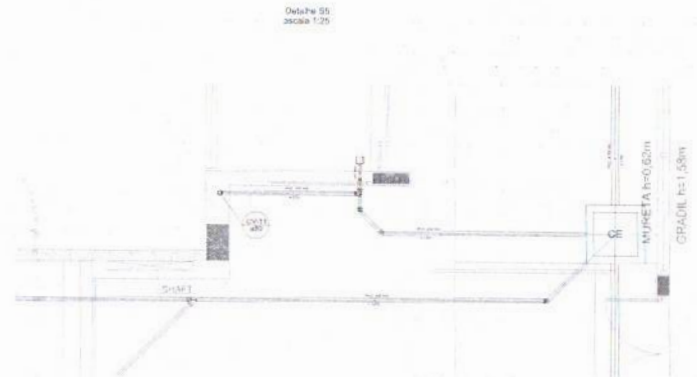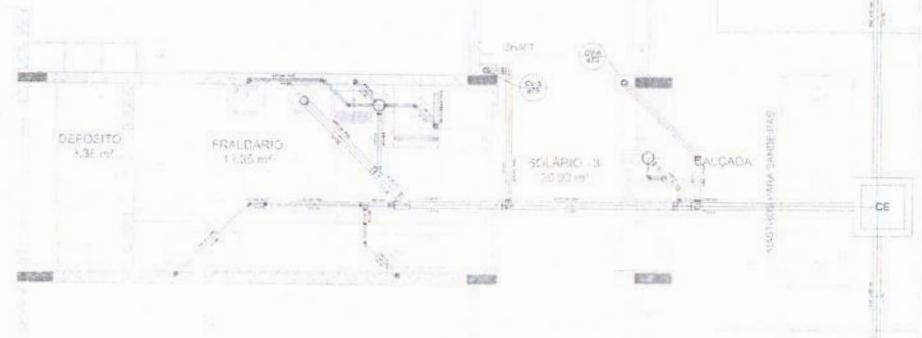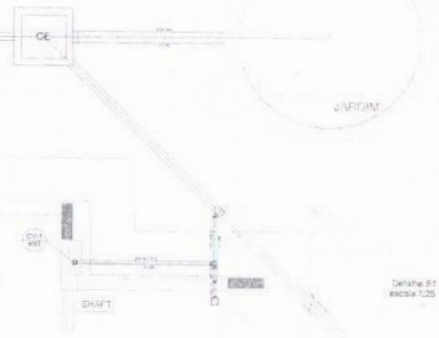

LEGENDA	LEGENDA
1. PAREDE DE ALVENARIA	2. PAREDE DE ALVENARIA
3. PAREDE DE ALVENARIA	4. PAREDE DE ALVENARIA
5. PAREDE DE ALVENARIA	6. PAREDE DE ALVENARIA
 O Sr. JEAN RODRIGUES SABINO, inscrito no CPF nº 051.807.583-43, declara que é o responsável técnico pelo projeto de arquitetura apresentado, assumindo a responsabilidade por sua elaboração e execução, bem como por sua conformidade com as normas técnicas e legais em vigor.

Assinatura do responsável técnico: JEAN RODRIGUES SABINO
 Assinatura do responsável técnico: JEAN RODRIGUES SABINO

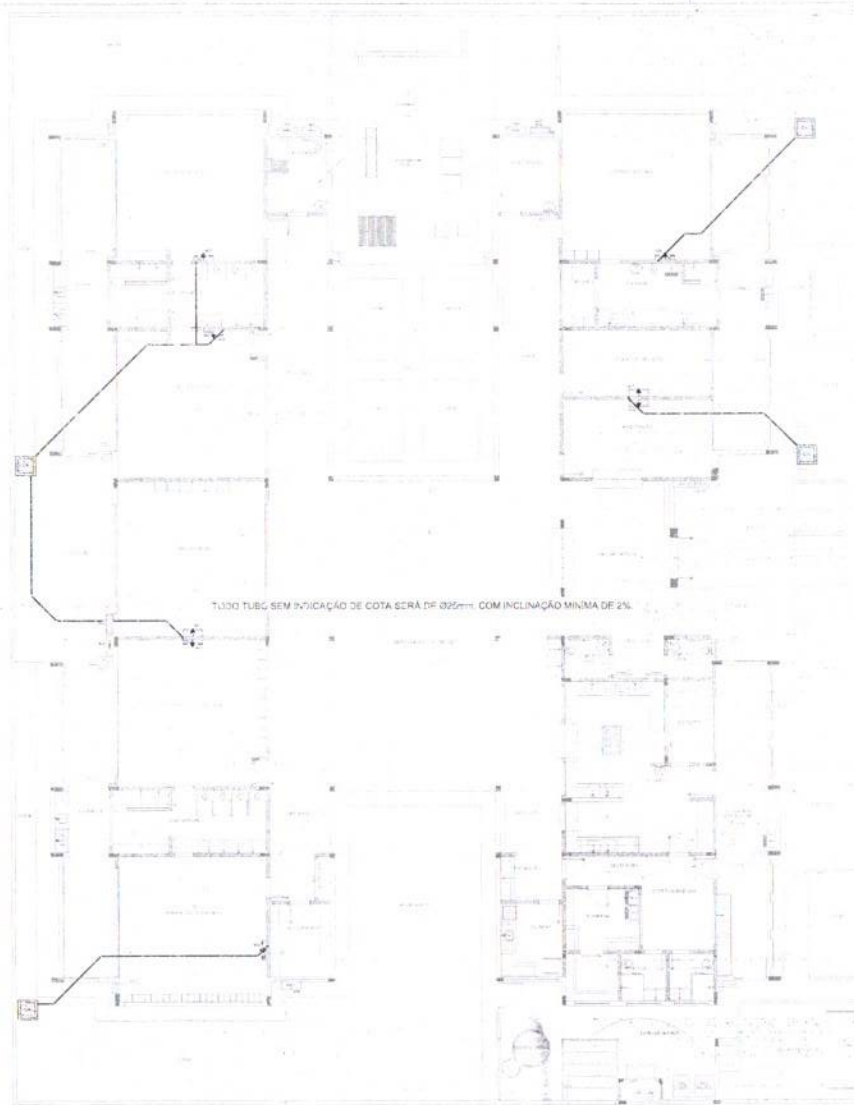


QUADRO RESUMO			
PROJETO	LOCAL	DATA	PROFESSOR(A)
1. OBJETIVO	2.1.1	2.1.2	3.1.1
2. OBJETIVO	2.2.1	2.2.2	3.2.1
3. OBJETIVO	2.3.1	2.3.2	3.3.1
4. OBJETIVO	2.4.1	2.4.2	3.4.1
5. OBJETIVO	2.5.1	2.5.2	3.5.1

LEGENDA	
	CAIXA DE AQUECIMENTO, SUPLENTE
	ABRIGADO
	ABRIGADO COM LULA
	PRECISA DE CONDIÇÃO PARA O
	USUÁRIO E VAPORIZADOR
	USUÁRIO COM CONDIÇÃO
	PREVISÃO USUÁRIO EM AUMENTO
	PREVISÃO USUÁRIO COM CONDIÇÃO
	TUBERIA ALTA 2,50 DIAM. 100

1. **QUESTION**
 2. **ANSWER**
 3. **QUESTION**
 4. **ANSWER**
01	PROGETTO (P)	Progettazione del sistema di gestione delle informazioni e dei dati, con particolare riferimento alla struttura del database e alla definizione delle procedure di gestione dei dati.
02	REALIZZAZIONE (R)	Realizzazione del sistema di gestione delle informazioni e dei dati, con particolare riferimento alla struttura del database e alla definizione delle procedure di gestione dei dati.
03	DATA	DATA (GG/MM/AA)

[illegible]

 [illegible]


FNDE		Fundação Nacional de Desenvolvimento da Educação		Ministério da Educação	
PROJETO PADRÃO - FNDE					
PRÉ-REQUISITOS:					
EXERCÍCIOS:					
MUNICÍPIO = UF:					
PRESENCIAIS:					
40% SÍNCRONOS		ONDA			
AUTOR DO PROJETO		END			
DATA				ONDA	
JEAN RODRIGUES SABINO:05180758343		Assessoria de forma digital por JEAN RODRIGUES SABINO:05180758343			
80758343		Dados: 29/02/02 16:23:00 - 01/07/02		IN	
OBSERVAÇÕES:					
PROGRAMA PROINFÂNCIA - PROJETO TIPO ?					
PROJETO DE INSTALAÇÕES					
COORDENADOR(a) Curso de Engenharia de Informática		PLANTA DE COMBATE A INCÊNDIO LANCAMENTO DA REDE DE HIDRANTES PLANTA BARRA DO TERMO		HIN	
TÍTULOS		DIFÍCIL		Observações	
CURSO		C/C			
ALUNO		GERENCIADOR			
PROFESSOR		RESPONSÁVEL			
Data de entrega				01/01/02	




3 ESQUEMA DA CURVA HIDRÁULICA
O ESCALA

1 DETALHE DO
ESTRUTURA

2 DETALHE DO
PISO E LAJE

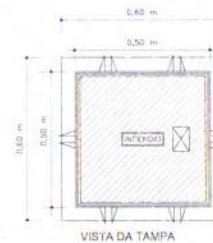

4 DETALHE - REGISTRO DE PASSAGEM
EM ESCALA

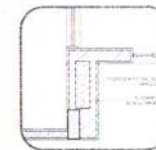


5 DETALHE - SHAFT HIDRÁULICA
EM ESCALA

6 DETALHE H1
EM ESCALA

7 DETALHE TÍPICO DO REGISTRO DE PASSAGEM
EM ESCALA

8 DETALHE H2
EM ESCALA

9 DETALHE DO HIDRANTE RECALQUE
EM ESCALA

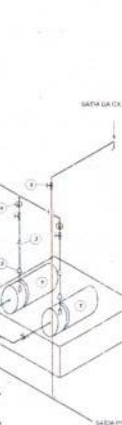

LEGENDA

- 1 CONJUNTO MOTOR-BOMBA EM ESCALA
- 2 PROTEÇÃO CONCEPÇÃO
- 3 UNÃO
- 4 MANGUEIRA DE PROTEÇÃO
- 5 REGISTRO DE PASSAGEM
- 6 PRELIMINAR DE ENCAIXE DE TUBO DE CEMENTO
- 7 MANOBRINHO
- 8 TUBO DE PROTEÇÃO
- 9 QUADRO ELÉTRICO
- 10 ELÉTRICO DE PROTEÇÃO DE TUBO DE CEMENTO

ITEM	DESCRIÇÃO	QUANTIDADE	UNIDADE
1	CONJUNTO MOTOR-BOMBA EM ESCALA	1	UN
2	PROTEÇÃO CONCEPÇÃO	1	UN
3	UNÃO	1	UN
4	MANGUEIRA DE PROTEÇÃO	1	M
5	REGISTRO DE PASSAGEM	1	UN
6	PRELIMINAR DE ENCAIXE DE TUBO DE CEMENTO	1	UN
7	MANOBRINHO	1	UN
8	TUBO DE PROTEÇÃO	1	M
9	QUADRO ELÉTRICO	1	UN
10	ELÉTRICO DE PROTEÇÃO DE TUBO DE CEMENTO	1	UN

NOTA: O projeto foi elaborado com base no projeto de referência, sendo que as alterações foram feitas de acordo com as necessidades do cliente. O projeto é válido para a execução das obras, sendo que a responsabilidade pela execução das obras é do cliente.

FIDE Fundação de Investimentos em Desenvolvimento
Ministério da Educação

PROJETO PADRÃO - FIDE

PROPRIETÁRIO: _____
ENCOMENDADO: _____
MUNICÍPIO: UF: _____

PROJETISTA: _____
REVISOR: _____
AUTOR DO PROJETO: _____

SITIO: _____
DETA: _____

JEAN RODRIGUES SABINO-051 80758343
Assinado digitalmente por JEAN RODRIGUES SABINO-051 80758343
23/05/19 15:03:07


PROGRAMA PROINFÂNCIA - PROJETO TIPO 2

PROJETO DE INSTALAÇÕES


PLANTA DE COMBATE A INCÊNDIO
DETALHES DE INSTALAÇÕES
DETALHES DE INSTALAÇÕES

HIN


02/03

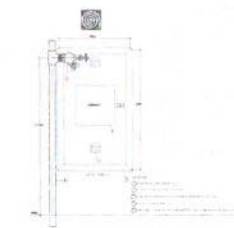

1 DETALHE TIPO DA CAIXA DE HIDRANTES TIPO 1 E TIPO 2 SEM ESCALA

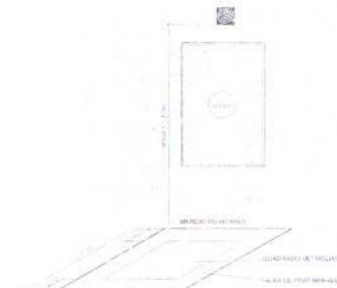


2 SINALIZAÇÃO DE HIDRANTE NA ESCOLA

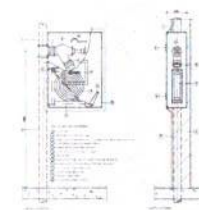


3 ABRIGO PARA MANGUEIRA (HIDRANTE) EMBUTIDO SEM ESCALA



4 PLANTA BAIXA - ILUMINAÇÃO E SINALIZAÇÃO DE EMERGÊNCIA ESCALA 1:100

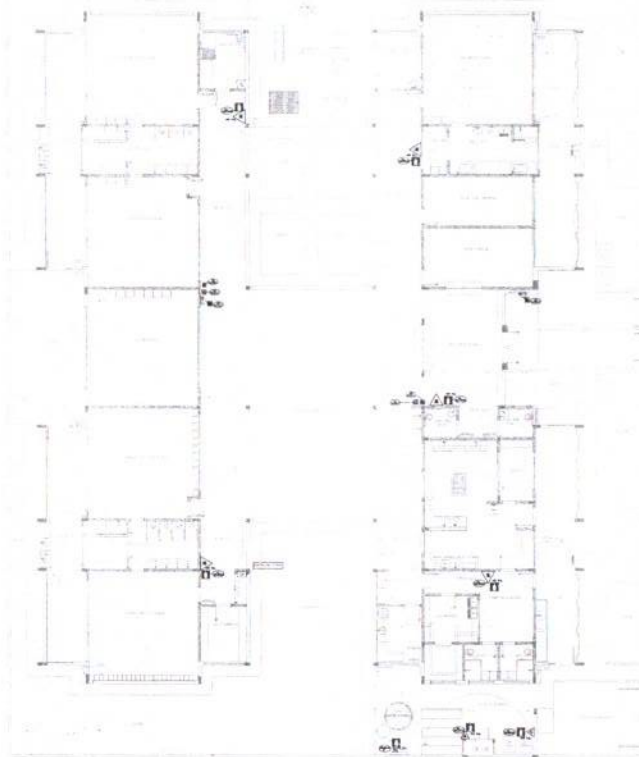

5 PLANTA BAIXA - LOCALIZAÇÃO DOS EXTINTORES ESCALA 1:100

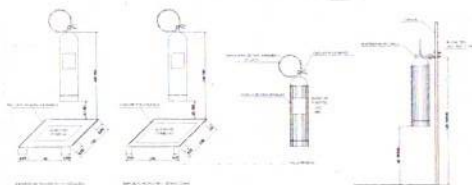

6 DETALHE DE INSTALAÇÃO DOS EXTINTORES SEM ESCALA



7 DETALHE DA INSTALAÇÃO DA SINALIZAÇÃO NA PORTA SEM ESCALA



8 BLOCO AUTÔNOMO-ILUMINAÇÃO FIXA NO TETO SEM ESCALA

ITEM	QUANTIDADE	UNIDADE	VALOR UNITÁRIO	VALOR TOTAL
1	01	CAIXA DE HIDRANTES TIPO 1	1.200,00	1.200,00
2	01	CAIXA DE HIDRANTES TIPO 2	1.200,00	1.200,00
3	01	ABRIGO PARA MANGUEIRA (HIDRANTE) EMBUTIDO	1.200,00	1.200,00
4	01	PLANTA BAIXA - ILUMINAÇÃO E SINALIZAÇÃO DE EMERGÊNCIA	1.200,00	1.200,00
5	01	PLANTA BAIXA - LOCALIZAÇÃO DOS EXTINTORES	1.200,00	1.200,00
6	01	DETALHE DE INSTALAÇÃO DOS EXTINTORES	1.200,00	1.200,00
7	01	DETALHE DA INSTALAÇÃO DA SINALIZAÇÃO NA PORTA	1.200,00	1.200,00
8	01	BLOCO AUTÔNOMO-ILUMINAÇÃO FIXA NO TETO	1.200,00	1.200,00
TOTAL				
VALOR TOTAL: R\$ 9.600,00				

NOTA: O projeto de iluminação e sinalização de emergência foi elaborado de acordo com a Norma ABNT NBR 13747-1 e a Norma ABNT NBR 13747-2. O projeto de localização dos extintores foi elaborado de acordo com a Norma ABNT NBR 13747-3. O projeto de detalhe de instalação dos extintores foi elaborado de acordo com a Norma ABNT NBR 13747-4. O projeto de detalhe da instalação da sinalização na porta foi elaborado de acordo com a Norma ABNT NBR 13747-5. O projeto de bloco autônomo de iluminação fixa no teto foi elaborado de acordo com a Norma ABNT NBR 13747-6.

PROPRIETÁRIO: JEAN RODRIGUES SABINO-051 80758343
ASSINADO DE FORMA DIGITAL POR JEAN RODRIGUES SABINO-051 80758343
DATA: 2025.02.18 23:09:34 -03:00

PROPRIETÁRIO: JEAN RODRIGUES SABINO-051 80758343
ASSINADO DE FORMA DIGITAL POR JEAN RODRIGUES SABINO-051 80758343
DATA: 2025.02.18 23:09:34 -03:00

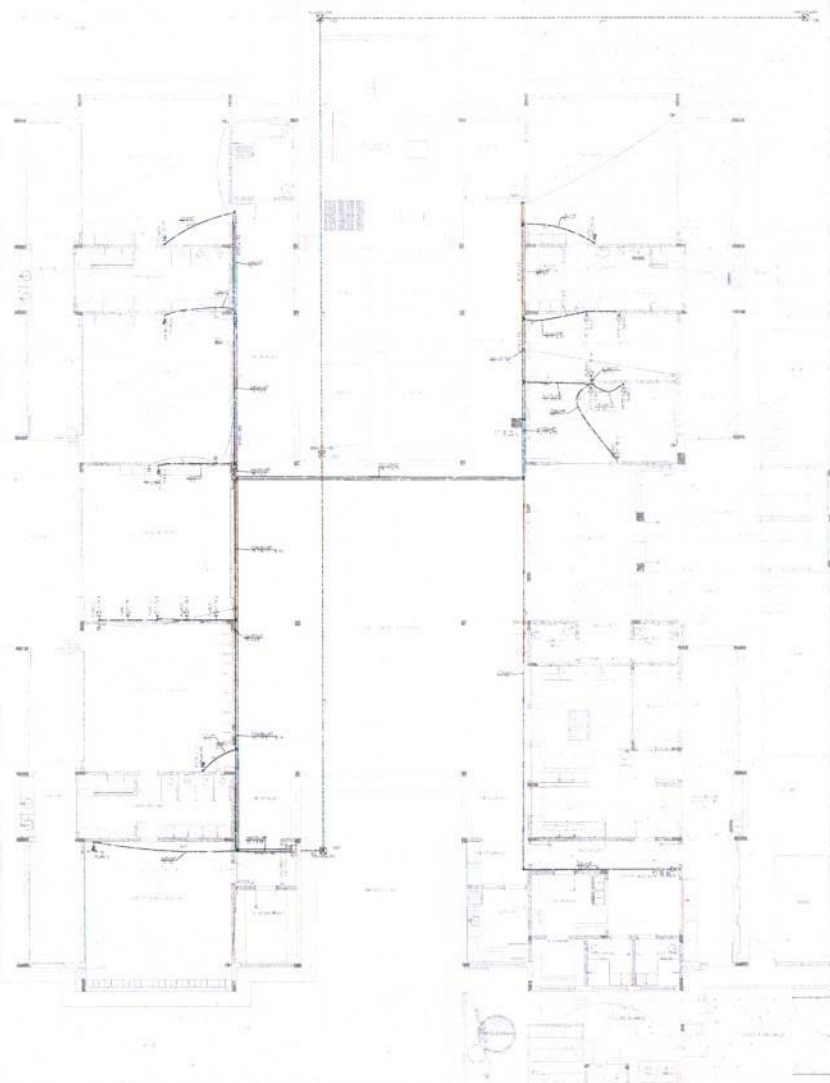
[illegible]

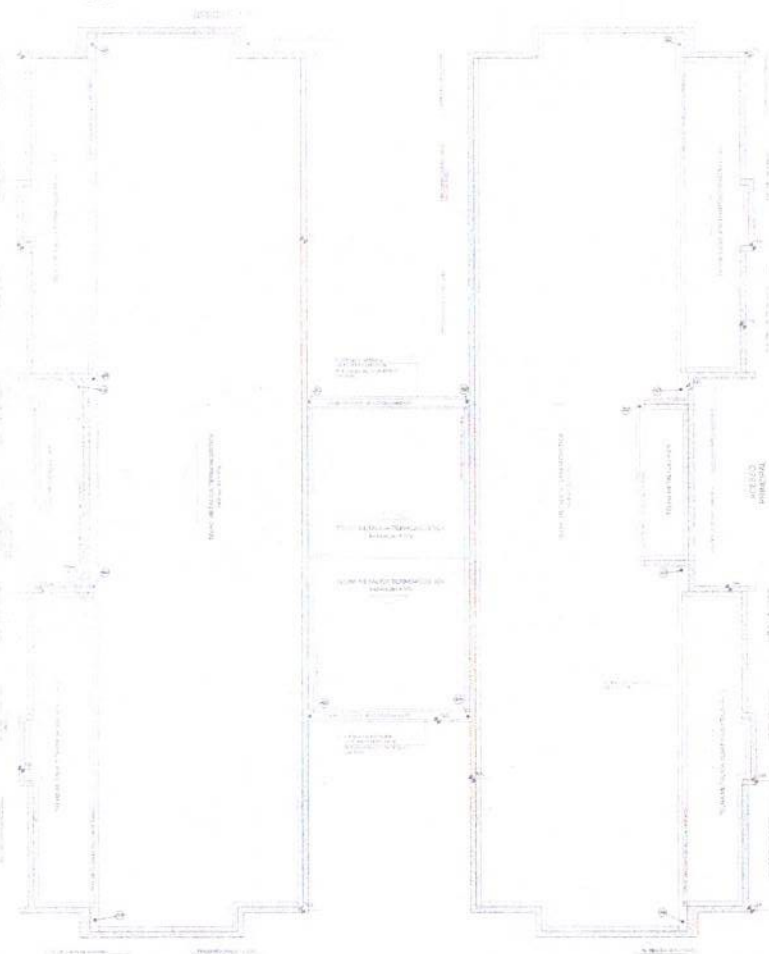

1 PLANTA DA COBERTURA - COLETA
FIGURA 101

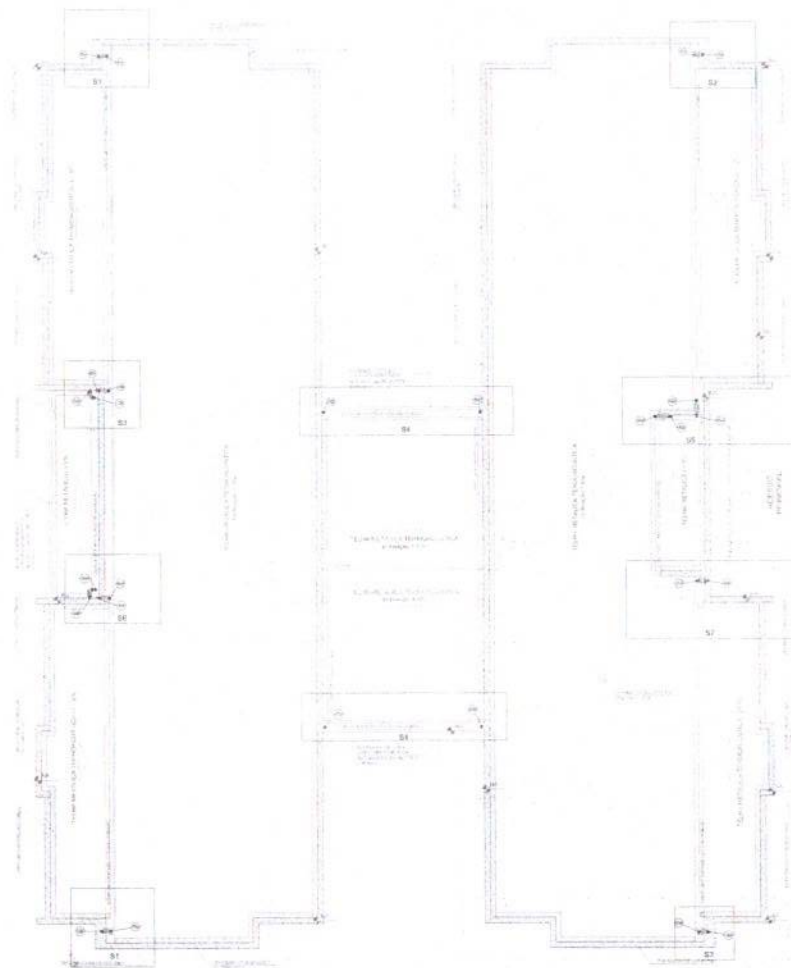

2 PLANTA DA COBERTURA - TRANSPOSIÇÃO
FIGURA 102

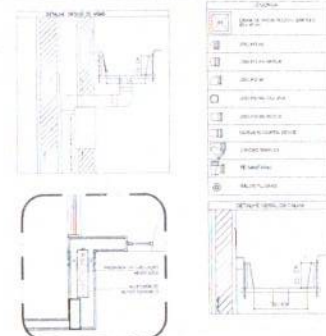

3 DETALHE - SHAFT HIDRÁULICO
FIGURA 103

NOTA: O projeto de instalação de água pluvial deve ser elaborado de acordo com as normas técnicas vigentes e a legislação municipal. O projeto deve considerar a capacidade de armazenamento de água pluvial e a necessidade de tratamento da água antes de ser utilizada.

ASSINATURA: _____
NOME: _____
CARGO: _____

DATA: _____

PROJETO PADRÃO - FNDE

PROPRIETÁRIO: _____

PROJETO: _____

PROJETO: _____

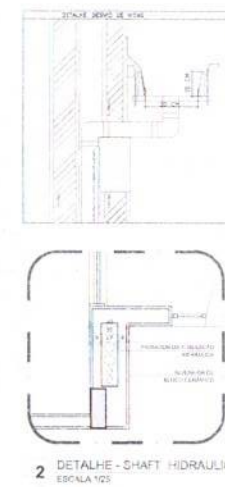

LEGENDA	
	CAIXA DE ÁGUA PLUVIAL 100x100
	CAIXA DE ÁGUA PLUVIAL 100x100
2 DETALHE - SHAFT HIDRAULICA
ESCALA 1/25

NOTAS:

- OBRAS DE REFORMA E MANUTENÇÃO DE INFRAESTRUTURA DE SANEAMENTO BÁSICO.
- OBRAS DE REFORMA E MANUTENÇÃO DE INFRAESTRUTURA DE SANEAMENTO BÁSICO.
- OBRAS DE REFORMA E MANUTENÇÃO DE INFRAESTRUTURA DE SANEAMENTO BÁSICO.

DETERMINAÇÃO:

- MANUTENÇÃO, REFORMA E MANUTENÇÃO TÉCNICA.
- MANUTENÇÃO, REFORMA E MANUTENÇÃO TÉCNICA.

REVISÃO: 01


DATA: 23/07/2017

PROJETO: 01


PROJETO: 01

PROJETO: 01

FNDE Fundo Nacional de Desenvolvimento da Educação		Ministério da Educação
PROJETO PADRÃO - FNDE		
PROJEÇÃO:		
ENDEREÇO:		
NÚMERO: 01		
PROJEÇÃO:		
RESP. TÉCNICO:		
AUTOR DO PROJETO:		
DATA:	CREA:	SA:
ASSINADO DE FORMA DIGITAL POR:		
JEAN RODRIGUES SABINO:05180758343		
Assinado de forma digital por JEAN RODRIGUES SABINO:05180758343		
Dados: 2025.02.18 23:07:12 -03'00'		
OBSERVAÇÕES:		
PROGRAMA PROINFÂNCIA - PROJETO TIPO 2		
PROJETO DE INSTALAÇÕES		
COORDENADOR:	PLANTA DA REDE PLUVIAL	HAP
COGE-1 - Coordenação Geral de Infraestrutura Educacional	DETALHES S1 AO S7	02/03
TÍTULO:	DATA:	PRONOME:
AUTOR:	DATA:	PRONOME:

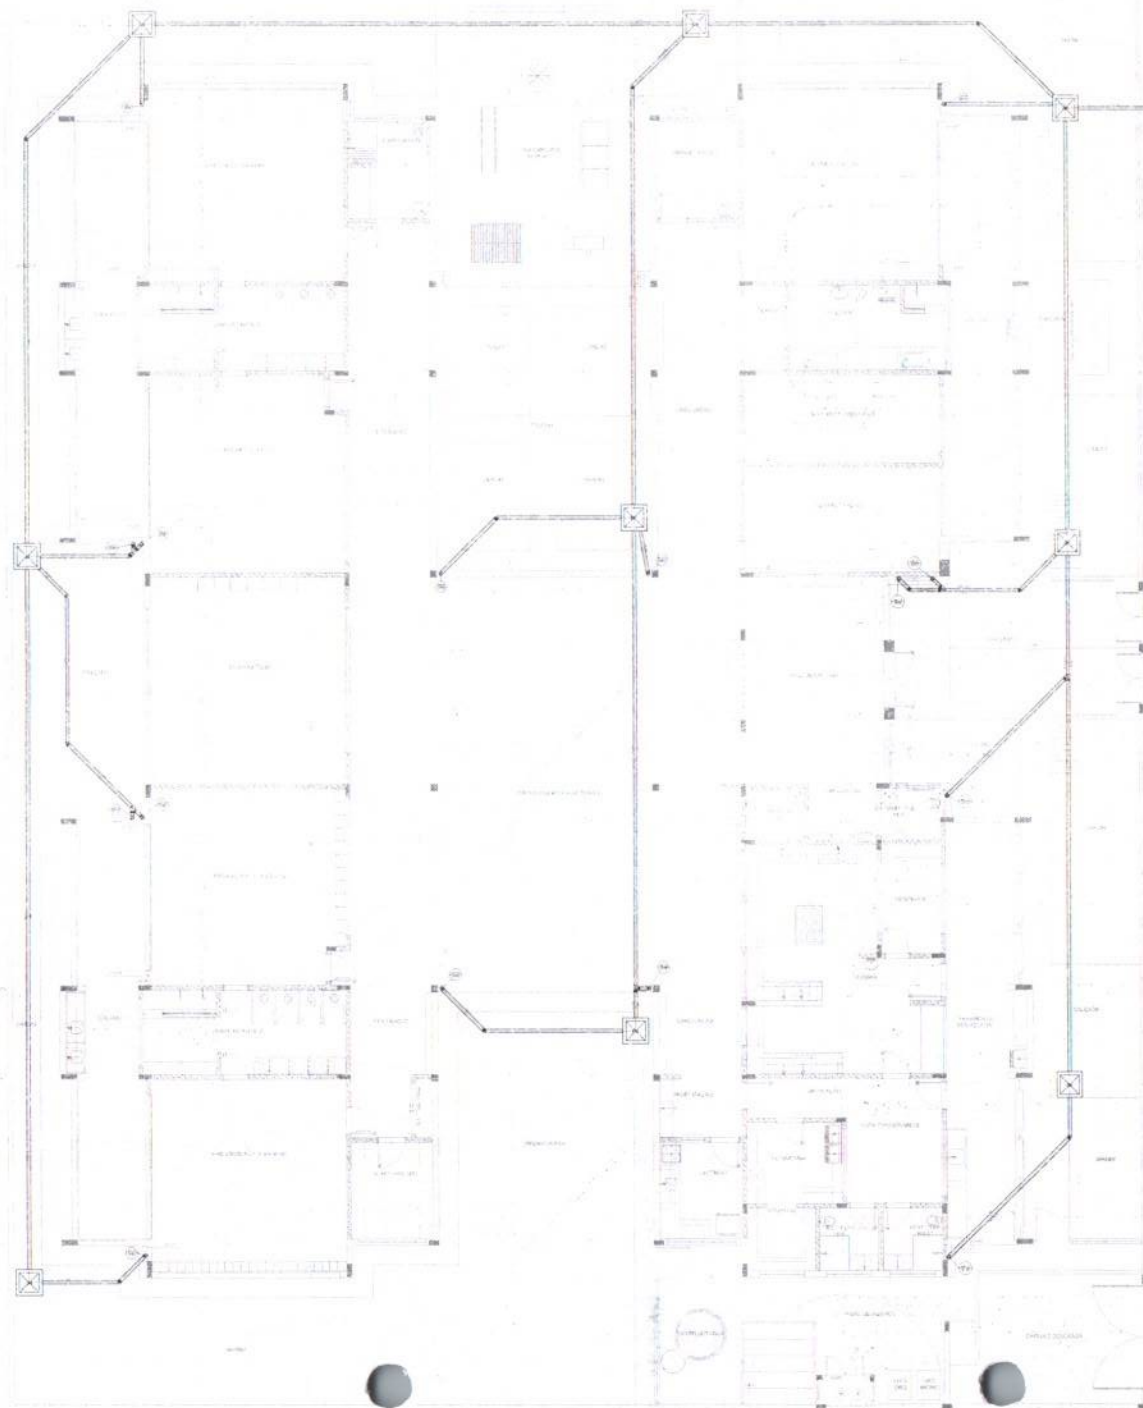

2 DETALHE - SHAFT HIDRÁULICA
ESCALA 1:2

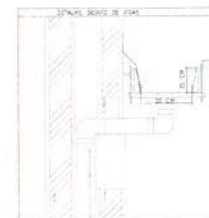

	ALZATA IN CEMENTO ARMATO ALZATA IN CEMENTO ARMATO
	ALZATA IN CEMENTO ARMATO
	ALZATA IN CEMENTO ARMATO
	ALZATA IN CEMENTO ARMATO
	ALZATA IN CEMENTO ARMATO
	ALZATA IN CEMENTO ARMATO
	ALZATA IN CEMENTO ARMATO
	ALZATA IN CEMENTO ARMATO
	ALZATA IN CEMENTO ARMATO

DETTAGLIO LATERALE DEL CANTILE

20.00

[illegible]

01	01/08/2017	Assinatura: 1. NBR 9050:2015. Atividade: Quebra de brechas, avaliação, registro e o 2. Atividade de planejamento, instalação e equipamentos, coleta de amostras nos pontos, com os pontos dos veículos e altura da placa PMV. Assinatura das duas páginas e assinatura por e-mail. Recibo da entrega do projeto de planejamento.
02	03/09/2016	Atividade: prestação de consultoria para elaboração de projeto e acompanhamento, elaboração e altura da placa PMV.
03	04/04	DESCRIÇÃO:

FNDE Fundo Nacional
de Desenvolvimento
da Educação

Ministério da
Educação

PROJETO PADRÃO - FNDE

PERIOD: TAP=0

110000

MEMORANDUM FOR THE RECORD

propyl- β -Ala

RESP. TECHN.

CPM, 8

AUTOR DO PROJETO

CA

10	10
----	----

	CSE*
--	------

JEAN
RODRIGUES
SABINO:0518
0758343

Assinado de forma
digital por JEAN
RODRIGUES
SABINO:05180758343
Dados: 2025.02.18
23:06:49 -03'00'

OBSERVATIONS

PROGRAMA PROINFÂNCIA - PROJETO TIPO 2
PROJETO DE INSTALAÇÕES

QUEST - Coordenação
Geral de Infraestrutura
Educativa

PLANTA DA REDE PLUVIAL
LANÇAMENTO DA REDE
PLANTA DO TÉRREO

HAP

Figure 10.12

400	400
400	400
400	400
400	400

	0.000
(m) (n)	0.000

03/03



RESUMO

RESUMEN

ABSTRACT

KEYWORDS

INTRODUÇÃO

CONSIDERAÇÕES FINAIS

REFERÊNCIAS

MEMORIAL DE COTACÃO E DESEMPENHO TÉCNICO

ANEXO 01 - PLANILHA DE CÁLCULO

CONTROLE DE REGISTRO		DESCRIÇÃO
01	JANUÁRIO 2017	Atendimento a NBR 9050:2015 Atendimento de áreas, sanitários, elevador 1 e 2, atura na praça, mobiliário e equipamento; Atura de calçada tipo pavimento, por onde se anda e se anda e a parte da Atuação das duas praças e estacionamento pra-rua. Marcação da atura de sujeitos da praça
02	AGOSTO 2018	Atuação sanitária, atura para 100m de 100m e substituição; atuação de atura na praça
Nº	10174	

 Fundo Nacional de Desenvolvimento da Educação		Ministério da Educação	
PROJETO PADRÃO - FNE			
PROPRIETÁRIO: _____ ENDEREÇO: _____ MUNICÍPIO - UF: _____			
PROPRIETÁRIO: _____ RESP. TÉCNICO: _____ CREA: _____ AUTOR DO PROJETO: _____ CIL: _____			
DITO JEAN RODRIGUES SABINO:05180758343 Assinado de forma digital por JEAN RODRIGUES SABINO:05180758343 Dados: 2025.02.18 23:03:55 -0100'		CREA: _____ RA: _____	
OBSERVAÇÕES: _____			
PROGRAMA PROINFÂNCIA - PROJETO TIPO 2			
PROJETO DE INSTALAÇÕES			
COORDENADOR COEST - Coordenador Geral de Instituições Educacionais		REDE DE ÁGUA FRIA LANÇAMENTO DA REDE PLANTA BAIXA DO TERREO	
IDENTIFICAÇÃO PROJETO: _____ FOLHA: _____ DE _____ DATA: _____		HAG 01/08	

[illegible]

1 - FORTIFICAR ESTE PAVIMENTO COM ARGAMASSA DE CIMENTO E REFORÇAR COM ARMADURA DE CONCRETO ARMADO EM PASSADELO PARA AS TUBULAÇÕES, DENTRO DOS LIMITES DE APLICAÇÃO PELA NR 07/14 (214)

MEMÓRIA DESCRITIVA E ESPECIFICAÇÕES TÉCNICAS
PLANTAS DE QUANTIDADES

Nº	DATA	DESCRIÇÃO
52	JAN.19/2011	Aumento a RRR 9999 2010. Adição capital de giro, reserva, Retido Teto, Salário não pago, multa e equipamento. Altera a situação em variável, em que houve dois salários e a data de corte foi Anulou os saldos negativos e excedentes pré-existente, Retido da conta de giro ativo de 2010 em
53	AGO.27/2014	Alteração contábil - ref para inclusão tributária e desdobramento, altera sal, a situação não pagando.

CONTINUAÇÃO DO EXERCÍCIO

CONTROLE DE FLUVIOLÉ

FNDE Fundo Nacional
de Desenvolvimento
da Educação

Ministério da
Educação

PROJETO PADRÃO - FNDE

PROPRIETARY

ENVIRONMENT

MUNICIPAL - 5

PROPHETARLO

8550 150000

LINE 4

Author ID: 2981

CAI

 Ca_2F_2

CREA

JEAN RODRIGUES SABINO:05 180758343
Assinado de forma digital por JEAN RODRIGUES SABINO:05180758343
Dados: 2025.02.18 23:04:17 -03'00'

Assinado de forma
digital por JEAN
RODRIGUES
SABINO:051807583
43
Dados: 2025.02.18
23:04:17 -03'00'

OBSERVAÇÕES

PROGRAMA PROINFÂNCIA - PROJETO TIPO 2

PROJETO DE INSTALAÇÕES

CGEST - Conselho
Geral de Investimentos
Educativos

REDE DE ÁGUA FRIA
INDICAÇÃO DOS DETALHES ISOMÉTRICOS
PLANTA BAIXA DO TÉRREO

HAG

7. (a) 2.5×10^{-10} m (b) 2.5×10^{-10} m

DEVISAO	SOCLAR
0.00	170
0.01	
0.02	

02/08

Detalhe H7
escala 1:25

Detalhe H8
escala 1:25

ITEM	DESCRIÇÃO	QUANTIDADE	VALOR UNITÁRIO	VALOR TOTAL
01	Material de construção para a obra de saneamento básico, conforme especificações técnicas e quantidades constantes no projeto.	1,00	1.000,00	1.000,00
02	Material de construção para a obra de saneamento básico, conforme especificações técnicas e quantidades constantes no projeto.	1,00	1.000,00	1.000,00
NOTA: O autor declara que o projeto foi elaborado de acordo com as normas técnicas vigentes e que não há nenhuma pendência em relação ao mesmo.

Assinatura do Autor: _____

Assinatura do Responsável Técnico: _____

Assinatura do Engenheiro: _____

Assinatura do Arquiteto: _____

Assinatura do Urbanista: _____

Assinatura do Geógrafo: _____

Assinatura do Geodesta: _____

Assinatura do Topógrafo: _____

Assinatura do Cartógrafo: _____

Assinatura do Fotogrametrista: _____

Assinatura do Aerofotogrametrista: _____

Assinatura do Geodesta: _____


Assinatura do Topógrafo: _____

Assinatura do Cartógrafo: _____

Assinatura do Fotogrametrista: _____

Assinatura do Aerofotogrametrista: _____

FNDE Fundo Nacional de Desenvolvimento da Educação		Ministério da Educação	
PROJETO PADRÃO - FNDE			
PROPRIETÁRIO: _____			
ENCOMENDADO: _____			
MUNICÍPIO: _____			
PROPRIETÁRIO: _____			
RUA: _____			
Cidade: _____			
Estado: _____			
CEP: _____			
Assinatura de forma digital por JEAN RODRIGUES SABINO-051 80758343			
Data: 2015-02-18 23:04:48 -03:00			
OBSERVAÇÕES: _____			
PROGRAMA PROINFÂNCIA - PROJETO TIPO 2			
PROJETO DE INSTALAÇÕES			
FICHA DE IDENTIFICAÇÃO			
TÍTULO: Construção de uma Unidade Educacional			
DETALHES GEOMÉTRICOS DE ACABAMENTO			
HAG			
Data: 04/08			

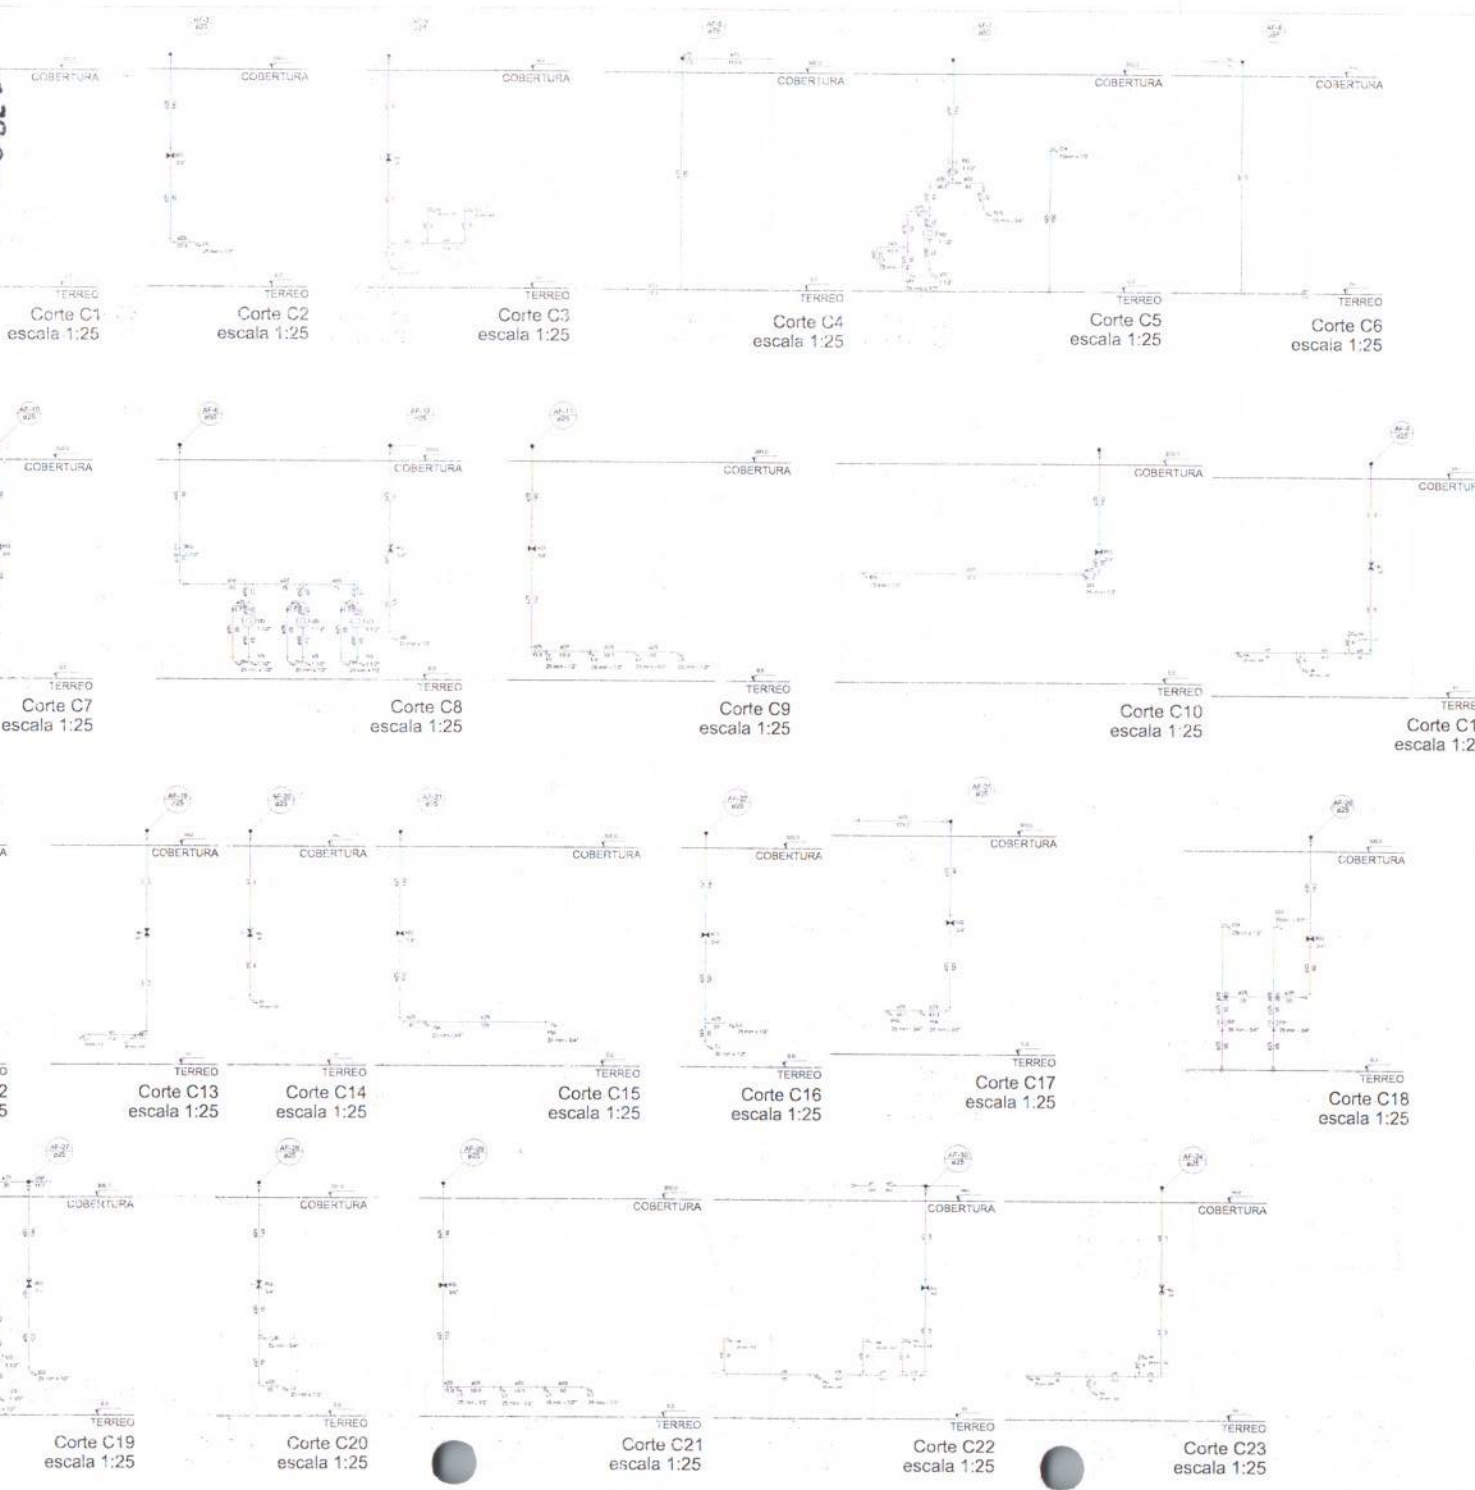

LEGENDA	DESCRIÇÃO
1	Alvenaria de tijolo furado 14x19x19 cm
2	Alvenaria de tijolo furado 14x19x19 cm
PROJETO DE INSTALAÇÃO DE ÁGUA FRIA
DESCRIÇÃO: PROJETO DE INSTALAÇÃO DE ÁGUA FRIA PARA O BARRACÃO DE ALMOÇO DO COLÉGIO ESTADUAL DE EDUCAÇÃO INFANTIL - TAMOIORIL - RUA DO COMÉRCIO, 100 - JARDIM SÃO CARLOS - TAMOIORIL - GOIÁS - CEP: 74.600-000.

FNDE Fundo Nacional de Desenvolvimento da Educação		Ministério da Educação	
PROJETO PADRÃO - FNDE			
PROPRIETÁRIO: _____			
ENDEREÇO: _____			
MUNICÍPIO: _____			
PROFESSOR: _____			
RES. TÉCNICA: _____			
AUTOR DO PROJETO: _____			
RUBRICADO		DATA: _____	
JEAN RODRIGUES RODRIGUES Assinado de forma digital por JEAN RODRIGUES RODRIGUES SABINO:05 43 180758343 Dados: 2025.02.18 23:05:20 -03'00'		Assinado de forma digital por JEAN RODRIGUES RODRIGUES SABINO:05 43 180758343 Dados: 2025.02.18 23:05:20 -03'00'	
OBRIGADO			
PROGRAMA PROINFÂNCIA - PROJETO TIPO 2			
PROJETO DE INSTALAÇÕES			
COBERTURA: _____		HAG	
DETALHES - CORTES		06/08	

 Fundação Nacional de Desenvolvimento da Educação		Ministério da Educação	
PROJETO PADRÃO - FNE			
PROPRIETÁRIO: _____			
ENDEREÇO: _____			
MUNICÍPIO - UF: _____			
PROPRIETÁRIO: _____			
RESP. TÉCNICO: _____		DRE: _____	
AUTOR DO PROJETO: _____		CAL: _____	
BULO: _____		CREIA: _____	
JEAN RODRIGUES SABINO:05180758343		Assinado de forma digital por JEAN RODRIGUES SABINO:05180758343 Dados: 2025.02.18 23:05:36 -03'00'	
OBSERVAÇÕES: _____		SA: _____	
PROGRAMA PROINFÂNCIA - PROJETO TIPO 2 PROJETO DE INSTALAÇÕES			
COORDENADOR: COGEST - Coordenação Geral de Infraestrutura Educacional	REDE DE AGUA FRIA DETALHES - CORTES DETALHES CORTES C24 AO C31		HAG
DATA: (01/11/2025)	R.01 (C24) R.02 R.03	ESCALA: 1/25 DATA DEBOLSO: 01/11/2025	PÁGINAS: 07/08

**CAU/BR**Conselho de Arquitetura
e Urbanismo do Brasil

Registro de Responsabilidade Técnica - RRT

RRT SIMPLES

Nº 000000833834

INICIAL
EQUIPE - RRT PRINCIPAL**1. RESPONSÁVEL TÉCNICO**

Nome: TALITA DADAM

Registro Nacional: A42838-8

Título do Profissional: Arquiteto e Urbanista

2. DADOS DO CONTRATO

Contratante: FUNDO NACIONAL DE DESENVOLVIMENTO DA EDUCAÇÃO

Documento de identificação: 00378257000181

Contrato: 001/2015

Valor Contrato/Honorários: R\$ 1,00

Tipo de Contratante: Órgão Público

Celebrado em: 15/12/2015

Data de Início: 26/03/2018

Previsão de término: 20/06/2019

Situação: BAIXA

Data Situação: 07/06/2019

Data de término da atividade: 07/06/2019

Motivo: AS ATIVIDADES CONTIDAS NESTE RRT FORAM CONCLUÍDAS

3. DADOS DA OBRA/SERVIÇO

Endereço: QUADRA QUADRA 2 BLOCO F

Nº: 2

Complemento: Ed. FNDE

Bairro: ASA SUL

UF: DF CEP: 70070929

Cidade: BRASÍLIA

Coordenadas Geográficas: Latitude: 0

Longitude: 0

4. ATIVIDADE TÉCNICA

Grupo de Atividade: 1 - PROJETO

Subgrupo de Atividade: 1.1 - ARQUITETURA DAS EDIFICAÇÕES

Atividade: 1.1.2 - Projeto arquitetônico

Quantidade: 891,68

Unidade: m²

Declaro o atendimento às regras de acessibilidade previstas em legislação e em normas técnicas pertinentes para as edificações abertas ao público, de uso público ou privativas de uso coletivo, conforme § 1º do art. 56 da Lei nº 13146, de 06 de julho de 2015.

5. DESCRIÇÃO

Revisão (R02) Projeto Arquitetônico Creche Proinfância Tipo 2 Modelo Padrão FNDE

6. VALOR

Valor do RRT: R\$ 94,76

Pago em: 05/06/2019

Total Pago: R\$ 94,76

7. ASSINATURAS

Declaro serem verdadeiras as informações acima.

BRASILIA - DF 05 de JUNHO de 2019
Local Dia Mês Ano

FUNDO NACIONAL DE DESENVOLVIMENTO DA
EDUCAÇÃO

Documento de identificação: 00378257000181

TALITA DADAM
CPF: 920.115.431-34



Anotação de Responsabilidade Técnica - ART
Lei nº 6.496, de 7 de dezembro de 1977

CREA-DF

ART Obra ou serviço
0720180030517

Conselho Regional de Engenharia e Agronomia do Distrito Federal

Complementar nº 0720180022675

1. Responsável Técnico

TALITA DADAM

Título profissional: **Engenheira Civil**

RNP: 1200188851

Registro 8381/D-MT

Empresa contratada: **13479 - FUNDO NACIONAL DE DESENVOLVIMENTO DA EDUCACAO**

2. Dados do Contrato

Contratante: **FNDE - Fundo Nacional de Desenvolvimento da Educação - MEC**

CPF/CNPJ: 00.378.257/0001-81

SBS Quadra 2 Bloco F

Número: 2

Bairro: Asa Sul

CEP: 70070-929

Cidade: Brasília

UF: DF

Complemento: Ed. FNDE

E-Mail: projetos.engenharia@fnde.gov.br

Fone: (61)20224432

Contrato:

Celebrado em: 02/01/2017

Valor Obra/Serviço R\$: 1.00

Vinculada a ART:

Tipo de contratante: Pessoa Jurídica de Direito Público

Ação institucional: Nenhuma/Não Aplicável

3. Dados da Obra/Serviço

SBS Quadra 2 Bloco F

Número: 2

Bairro: Asa Sul

CEP: 70070-929

Cidade: Brasília

UF: DF

Complemento: Ed. FNDE

Data de Início: 02/01/2017

Previsão término: 30/04/2018

Coordenadas Geográficas:

Finalidade: **Escolar**

Código/Obra pública:

Proprietário: **FNDE - Fundo Nacional de Desenvolvimento da Educação - MEC**

CPF/CNPJ: 00.378.257/0001-81

E-Mail: projetos.engenharia@fnde.gov.br

Fone: (61) 20224432

4. Atividade Técnica

Realização

Projeto Básico Estrutura Aço

Quantidade

Unidade

891.6800

metros quadrados

Projeto Básico Estrutura Concreto Armado

891.6800

metros quadrados

Projeto Básico Instalação elétrica de baixa tensão

891.6800

metros quadrados

Projeto Básico Instalação hidráulica

891.6800

metros quadrados

Projeto Básico Instalação pluvial

891.6800

metros quadrados

Projeto Básico Instalação sanitária

891.6800

metros quadrados

Projeto Básico Sistema de Prevenção e Combate a Incêndio

891.6800

metros quadrados

Projeto Básico Rede de gás

891.6800

metros quadrados

Projeto Básico Sistema de Proteção contra Descargas Atmosféricas

891.6800

metros quadrados

Após a conclusão das atividades técnicas o profissional deverá proceder a baixa desta ART

5. Observações

Revisão (R02) dos Projetos complementares para Creche Proinfância Tipo 2 - Modelo Padrão FNDE

6. Declarações

Qualquer conflito ou litígio originado do presente contrato, bem como sua interpretação ou execução, será resolvido por arbitragem, de acordo com a Lei nº 9.307, de 23 de setembro de 1996, nos termos do respectivo regulamento de arbitragem que, expressamente, as partes declaram concordar.

Profissional

Contratante

Acessibilidade: Sim: Declaro atendimento às regras de acessibilidade, previstas nas normas técnicas da ABNT e no Decreto nº 5.296, de 2 de dezembro de 2004.

7. Entidade de Classe

NENHUMA

8. Assinaturas

Declaro serem verdadeiras as informações acima

Brasília, 11 de Maio de 2018

Local

Data

TALITA DADAM - CPE: 920.115.431-34

FNDE - Fundo Nacional de Desenvolvimento da Educação - MEC -
CPF/CNPJ: 00.378.257/0001-81

Radybert Barros Von Eye

Coordenador de Projetos

9. Informações

- A ART é válida somente quando quitada, mediante apresentação do comprovante de pagamento ou conferência no site do Crea.
- A autenticidade deste documento pode ser verificada no site: www.creadf.org.br

- A guarda da via assinada da ART será de responsabilidade do profissional e do contratante com o objetivo de documentar o vínculo contratual.



www.creadf.org.br
informacao@creadf.org.br
Tel: (61) 3961-2800 Fax: (61) 3223-4619

CREA-DF

Registrada em: 10/05/2018 CCEST Pago: R\$ 0,00 Nosso Número/Baixa: andreperes



Anotação de Responsabilidade Técnica - ART
Lei nº 6.496, de 7 de dezembro de 1977

CREA-DF

ART Obra ou serviço
0720180025348

Conselho Regional de Engenharia e Agronomia do Distrito Federal

Complementar à 0720180025348

1. Responsável Técnico

KAREN CRISTINA ALCANTARA KLEIN

Título profissional: **Engenheira Eletricista, Engenheira Civil**

RNP: 0709001762

Registro: 18296/D-DF



2. Dados do Contrato

Contratante: **FNDE - Fundo Nacional de Desenvolvimento da Educação - MEC**

CPF/CNPJ: 00.378.257/0001-81

SBS Quadra 2 Bloco F

Número: 2

Barro: Asa Sul

CEP: 70070-929

Cidade: Brasília

UF: DF

Complemento:

E-Mail: projetos.engenharia@fnde.gov.br

Fone: (61) 20224338

Contrato:

Celebrado em: 26/03/2018

Valor Obra/Serviço R\$: 67.500,00

Vinculada a ART

Tipo de contratante: Pessoa Jurídica de Direito Público

Ação institucional: Nenhuma/Não Aplicável

3. Dados da Obra/Serviço

SBS Quadra 2 Bloco F

Número: 2

Barro: Asa Sul

CEP: 70070-929

Cidade: Brasília

UF: DF

Complemento:

Data de início: 26/03/2018

Previsão término: 16/12/2018

Coordenadas Geográficas:

Finalidade: **Escolar**

Código: Obra pública

Proprietário: **FNDE - Fundo Nacional de Desenvolvimento da Educação - MEC**

CPF/CNPJ: 00.378.257/0001-81

E-Mail: projetos.engenharia@fnde.gov.br

Fone: (61) 20224338

4. Atividade Técnica

Realização

Projeto Básico Rede Lógica

Quantidade

Unidade

891 6800

metros quadrados

Após a conclusão das atividades técnicas o profissional deverá proceder a baixa desta ART

5. Observações

Revisão (R02) do projeto complementar para Creche Proinfância Tipo 2 - Modelo Padrão FNDE

6. Declarações

Qualquer conflito ou litígio originado do presente contrato, bem como sua interpretação ou execução, será resolvido por arbitragem, de acordo com a Lei nº 9.307, de 23 de setembro de 1996, nos termos do respectivo regulamento de arbitragem que, expressamente, as partes declaram concordar.

Karin Klein
Profissional
[Assinatura]
Contratante

Acessibilidade: Sim. Declaro atendimento as regras de acessibilidade, previstas nas normas técnicas da ABNT e no Decreto nº 5.296, de 2 de dezembro de 2004.

7. Entidade de Classe

NENHUMA

9. Informações

- A ART é válida somente quando quitada, mediante apresentação do comprovante de pagamento ou conferência no site do Crea.

- A autenticidade deste documento pode ser verificada no site www.creadf.org.br

- A guarda da via assinada da ART será de responsabilidade do profissional e do contratante com o objetivo de documentar o vínculo contratual.



www.creadf.org.br
informacao@creadf.org.br
Tel: (61) 3361-2800 Fax: (61) 3223-4619

CREA-DF

Registrada em: 18/04/2018 Valor Pago: R\$ 0,00 Nosso Número/Baixa: marcosjun
Rudylbert Barros Fontes
Coordenador de Projetos
CGEST



Anotação de Responsabilidade Técnica - ART
Lei nº 6.496, de 7 de dezembro de 1977

CREA-CE

ART OBRA / SERVIÇO
Nº CE20251595604

Conselho Regional de Engenharia e Agronomia do Ceará

1. Responsável Técnico

JEAN RODRIGUES SABINO

Título profissional: **ENGENHEIRO CIVIL**

RNP: 0617217955

Registro: 333550CE

Registro : 0010407928-CE

Empresa contratada: **JRS ENGENHARIA LTDA ME**

2. Dados do Contrato

Contratante: **PREFEITURA MUNICIPAL DE TAMBORIL**

RUA GERMINIANO RODRIGUES DE FARIAS

Complemento:

Bairro: **SÃO PEDRO**

Cidade: **TAMBORIL**

UF: **CE**

CPF/CNPJ: **07.705.817/0001-04**

Nº: **10**

CEP: **63750000**

Contrato: **2024.11.29.001**

Celebrado em: **29/11/2024**

Valor: **R\$ 4.300,00**

Tipo de contratante: **Pessoa Jurídica de Direito Público**

Ação Institucional: **NENHUMA - NÃO OPTANTE**

3. Dados da Obra/Serviço

DISTRITO DE BOA ESPERANCA

Nº: **SN**

Complemento:

Bairro: **ZONA RURAL**

Cidade: **TAMBORIL**

UF: **CE**

CEP: **63750000**

Data de início: **02/12/2024**

Previsão de término: **30/03/2028**

Coordenadas Geográficas: **-4.642526, -40.406612**

Finalidade: **Escolar**

Código: **Não Especificado**

Proprietário: **PREFEITURA MUNICIPAL DE TAMBORIL**

CPF/CNPJ: **07.705.817/0001-04**

4. Atividade Técnica

	Quantidade	Unidade
14 - Elaboração		
80 - Projeto > ESTRUTURAS > FUNDAÇÕES > DE FUNDAÇÕES SUPERFICIAIS > #2.9.1.2 - EM SAPATAS ISOLADAS	1,00	un
80 - Projeto > CONSTRUÇÃO CIVIL > INSTALAÇÕES DE PREVENÇÃO E COMBATE A INCÊNDIO > #1.6.3 - DE INSTALAÇÃO HIDRÁULICA PARA PREVENÇÃO E COMBATE A INCÊNDIO	1,00	un
80 - Projeto > CONSTRUÇÃO CIVIL > EDIFICAÇÕES > DE ACESSIBILIDADE DE EDIFICAÇÃO > #1.1.3.4 - PARA FINS DIVERSOS	1,00	un
80 - Projeto > CONSTRUÇÃO CIVIL > INSTALAÇÕES HIDROSSANITÁRIAS > #1.4.1 - DE SISTEMA DE ÁGUA POTÁVEL	1,00	un
81 - Projeto Arquitetônico > CONSTRUÇÃO CIVIL > EDIFICAÇÕES > DE EDIFICAÇÃO > #1.1.1.1 - DE ALVENARIA	1,00	un
35 - Elaboração de orçamento > CONSTRUÇÃO CIVIL > EDIFICAÇÕES > DE EDIFICAÇÃO > #1.1.1.1 - DE ALVENARIA	1,00	un
35 - Elaboração de orçamento > ESTRUTURAS > FUNDAÇÕES > DE FUNDAÇÕES SUPERFICIAIS > #2.9.1.2 - EM SAPATAS ISOLADAS	1,00	un
35 - Elaboração de orçamento > CONSTRUÇÃO CIVIL > INSTALAÇÕES DE PREVENÇÃO E COMBATE A INCÊNDIO > #1.6.3 - DE INSTALAÇÃO HIDRÁULICA PARA PREVENÇÃO E COMBATE A INCÊNDIO	1,00	un
35 - Elaboração de orçamento > CONSTRUÇÃO CIVIL > EDIFICAÇÕES > DE ACESSIBILIDADE DE EDIFICAÇÃO > #1.1.3.4 - PARA FINS DIVERSOS	1,00	un
35 - Elaboração de orçamento > CONSTRUÇÃO CIVIL > INSTALAÇÕES HIDROSSANITÁRIAS > #1.4.1 - DE SISTEMA DE ÁGUA POTÁVEL	1,00	un
18 - Fiscalização		
60 - Fiscalização de obra > CONSTRUÇÃO CIVIL > EDIFICAÇÕES > DE EDIFICAÇÃO > #1.1.1.1 - DE ALVENARIA	1,00	un
60 - Fiscalização de obra > ESTRUTURAS > FUNDAÇÕES > DE FUNDAÇÕES SUPERFICIAIS > #2.9.1.2 - EM SAPATAS ISOLADAS	1,00	un

A autenticidade desta ART pode ser verificada em: <https://crea-ce.sitac.com.br/publico/>, com a chave: 3dD77

Impresso em: 24/02/2025 às 18:42:46 por: , ip: 191.7.202.133

www.crea-ce.org.br

faleconosco@crea-ce.org.br

Tel: (85) 3453-5800

Fax: (85) 3453-5804



CREA-CE
Conselho Regional de Engenharia
e Agronomia do Ceará





Anotação de Responsabilidade Técnica - ART
Lei nº 6.496, de 7 de dezembro de 1977

CREA-CE

ART OBRA / SERVIÇO
Nº CE20251595604

Conselho Regional de Engenharia e Agronomia do Ceará

60 - Fiscalização de obra > CONSTRUÇÃO CIVIL > INSTALAÇÕES DE PREVENÇÃO E COMBATE A INCÊNDIO > #1.6.3 - DE INSTALAÇÃO HIDRÁULICA PARA PREVENÇÃO E COMBATE A INCÊNDIO

60 - Fiscalização de obra > CONSTRUÇÃO CIVIL > EDIFICAÇÕES > DE ACESSIBILIDADE DE EDIFICAÇÃO > #1.1.3.4 - PARA FINS DIVERSOS

60 - Fiscalização de obra > CONSTRUÇÃO CIVIL > INSTALAÇÕES HIDROSSANITÁRIAS > #1.4.1 - DE SISTEMA DE ÁGUA POTÁVEL



Após a conclusão das atividades técnicas o profissional deve proceder a baixa desta ART

5. Observações

ELABORAÇÃO DE ORÇAMENTO, FISCALIZAÇÃO E IMPLANTAÇÃO DA CONSTRUÇÃO DE UMA CRECHE NO MUNICÍPIO DE TAMBORIL/CE - FNDE - CRECHE TIPO 2, NA LOCALIDADE BOA ESPERANÇA, CONFORME PT N° 1093491-79, CONVÊNIO N° 959022/2024.

6. Declarações

- Declaro que estou cumprindo as regras de acessibilidade previstas nas normas técnicas da ABNT, na legislação específica e no decreto n. 5296/2004.

7. Entidade de Classe

NENHUMA - NÃO OPTANTE

JEAN RODRIGUES Assinado de forma digital por
SABINO:05180758343
343 Dados: 2025.02.25 02:45:04 -03'00'

8. Assinaturas

Declaro serem verdadeiras as informações acima

Local de data

JEAN RODRIGUES SABINO - CPF: 051.807.583-43
LUIZ MARCELO MOTA Assinado de forma digital por LUIZ
LEITE:89252209387 MARCELO MOTA LEITE:89252209387
 Dados: 2025.02.27 17:18:06 -03'00'

PREFEITURA MUNICIPAL DE TAMBORIL - CNPJ: 07.705.817/0001-04

9. Informações

* A ART é válida somente quando quitada, mediante apresentação do comprovante de pagamento ou conferência no site do Crea.

10. Valor

Valor da ART: **R\$ 103,03** Registrada em: **24/02/2025** Valor pago: **R\$ 103,03** Nosso Número: **8217734128**

A autenticidade desta ART pode ser verificada em: <https://crea-ce.sitac.com.br/publico/>, com a chave: 3dD77
 Impresso em: 24/02/2025 às 18:42:46 por: , ip: 191.7.202.133





Tamboril
PREFEITURA

DECLARAÇÃO TÉCNICA



OBJETO: CONSTRUÇÃO DE UMA CRECHE TIPO 2 NO DISTRITO DE BOA ESPERANÇA EM TAMBORIL - CE, CONFORME PT N° 1093491-79 (CONVÊNIO N° 959022/2024).

TABELA(S): SINAPI-CE MAR/2024; SEM DESONERAÇÃO | SP OBRAS 193; SEM DESONERAÇÃO | SEINFRA-CE 028; SEM DESONERAÇÃO.

Em atendimento ao disposto no art. 67, no inciso I e nos §§1º e 2º, da Lei Federal nº 14.133/21, tal como Acórdão do Tribunal de Contas da União nº 244/2015-Plenário, para fins de comprovação da qualificação técnica-operacional e profissional, definimos como parcelas de maior relevância e valor significativo do objeto, o(s) item(ns) a seguir:

7.1 – FNDE 20 – TELHA TERMOISOLANTE REVESTIDA EM ACO GALVALUME, FACE SUPERIOR TRAPEZOIDAL E FACE INFERIOR PLANA (NAO INCLUI ACESSORIOS DE FIXACAO), REVEST COM ESPESSURA DE 0,50 MM, COM PRE-PINTURA DE COR BRANCA NAS DUAS FACES, NUCLEO EM POLIIOCIANURATO (PIR) COM ESPESSURA DE 50 MM – M2;

4.6.1 – 100775 – ESTRUTURA TRELIÇADA DE COBERTURA, TIPO FINK, COM LIGAÇÕES SOLDADAS, INCLUSOS PERFIS METÁLICOS, CHAPAS METÁLICAS, MÃO DE OBRA E TRANSPORTE COM GUINDASTE - FORNECIMENTO E INSTALAÇÃO. AF_01/2020_PSA – KG.

Concluimos que os itens acima reúnem maior relevância técnica, ou seja, maior complexidade técnica, aliado ao valor significativo no orçamento.

Atenciosamente,

JEAN
RODRIGUES

SABINO:0518075
8343

Assinado de forma
digital por JEAN
RODRIGUES
SABINO:05180758343
Dados: 2025.04.15
08:32:18 -03'00'

Jean Rodrigues Sabino
Engenheiro Civil
CREA-CE 333550CE - RNP 0617217955



Centro Administrativo Julieta Alves Timbó
Rua Germiniano Rodrigues de Farias S/N
Bairro São Pedro CNPJ 07.705.817/0001-04



www.tamboril.ce.gov.br
@prefdetamboril
(88)3617-1188