

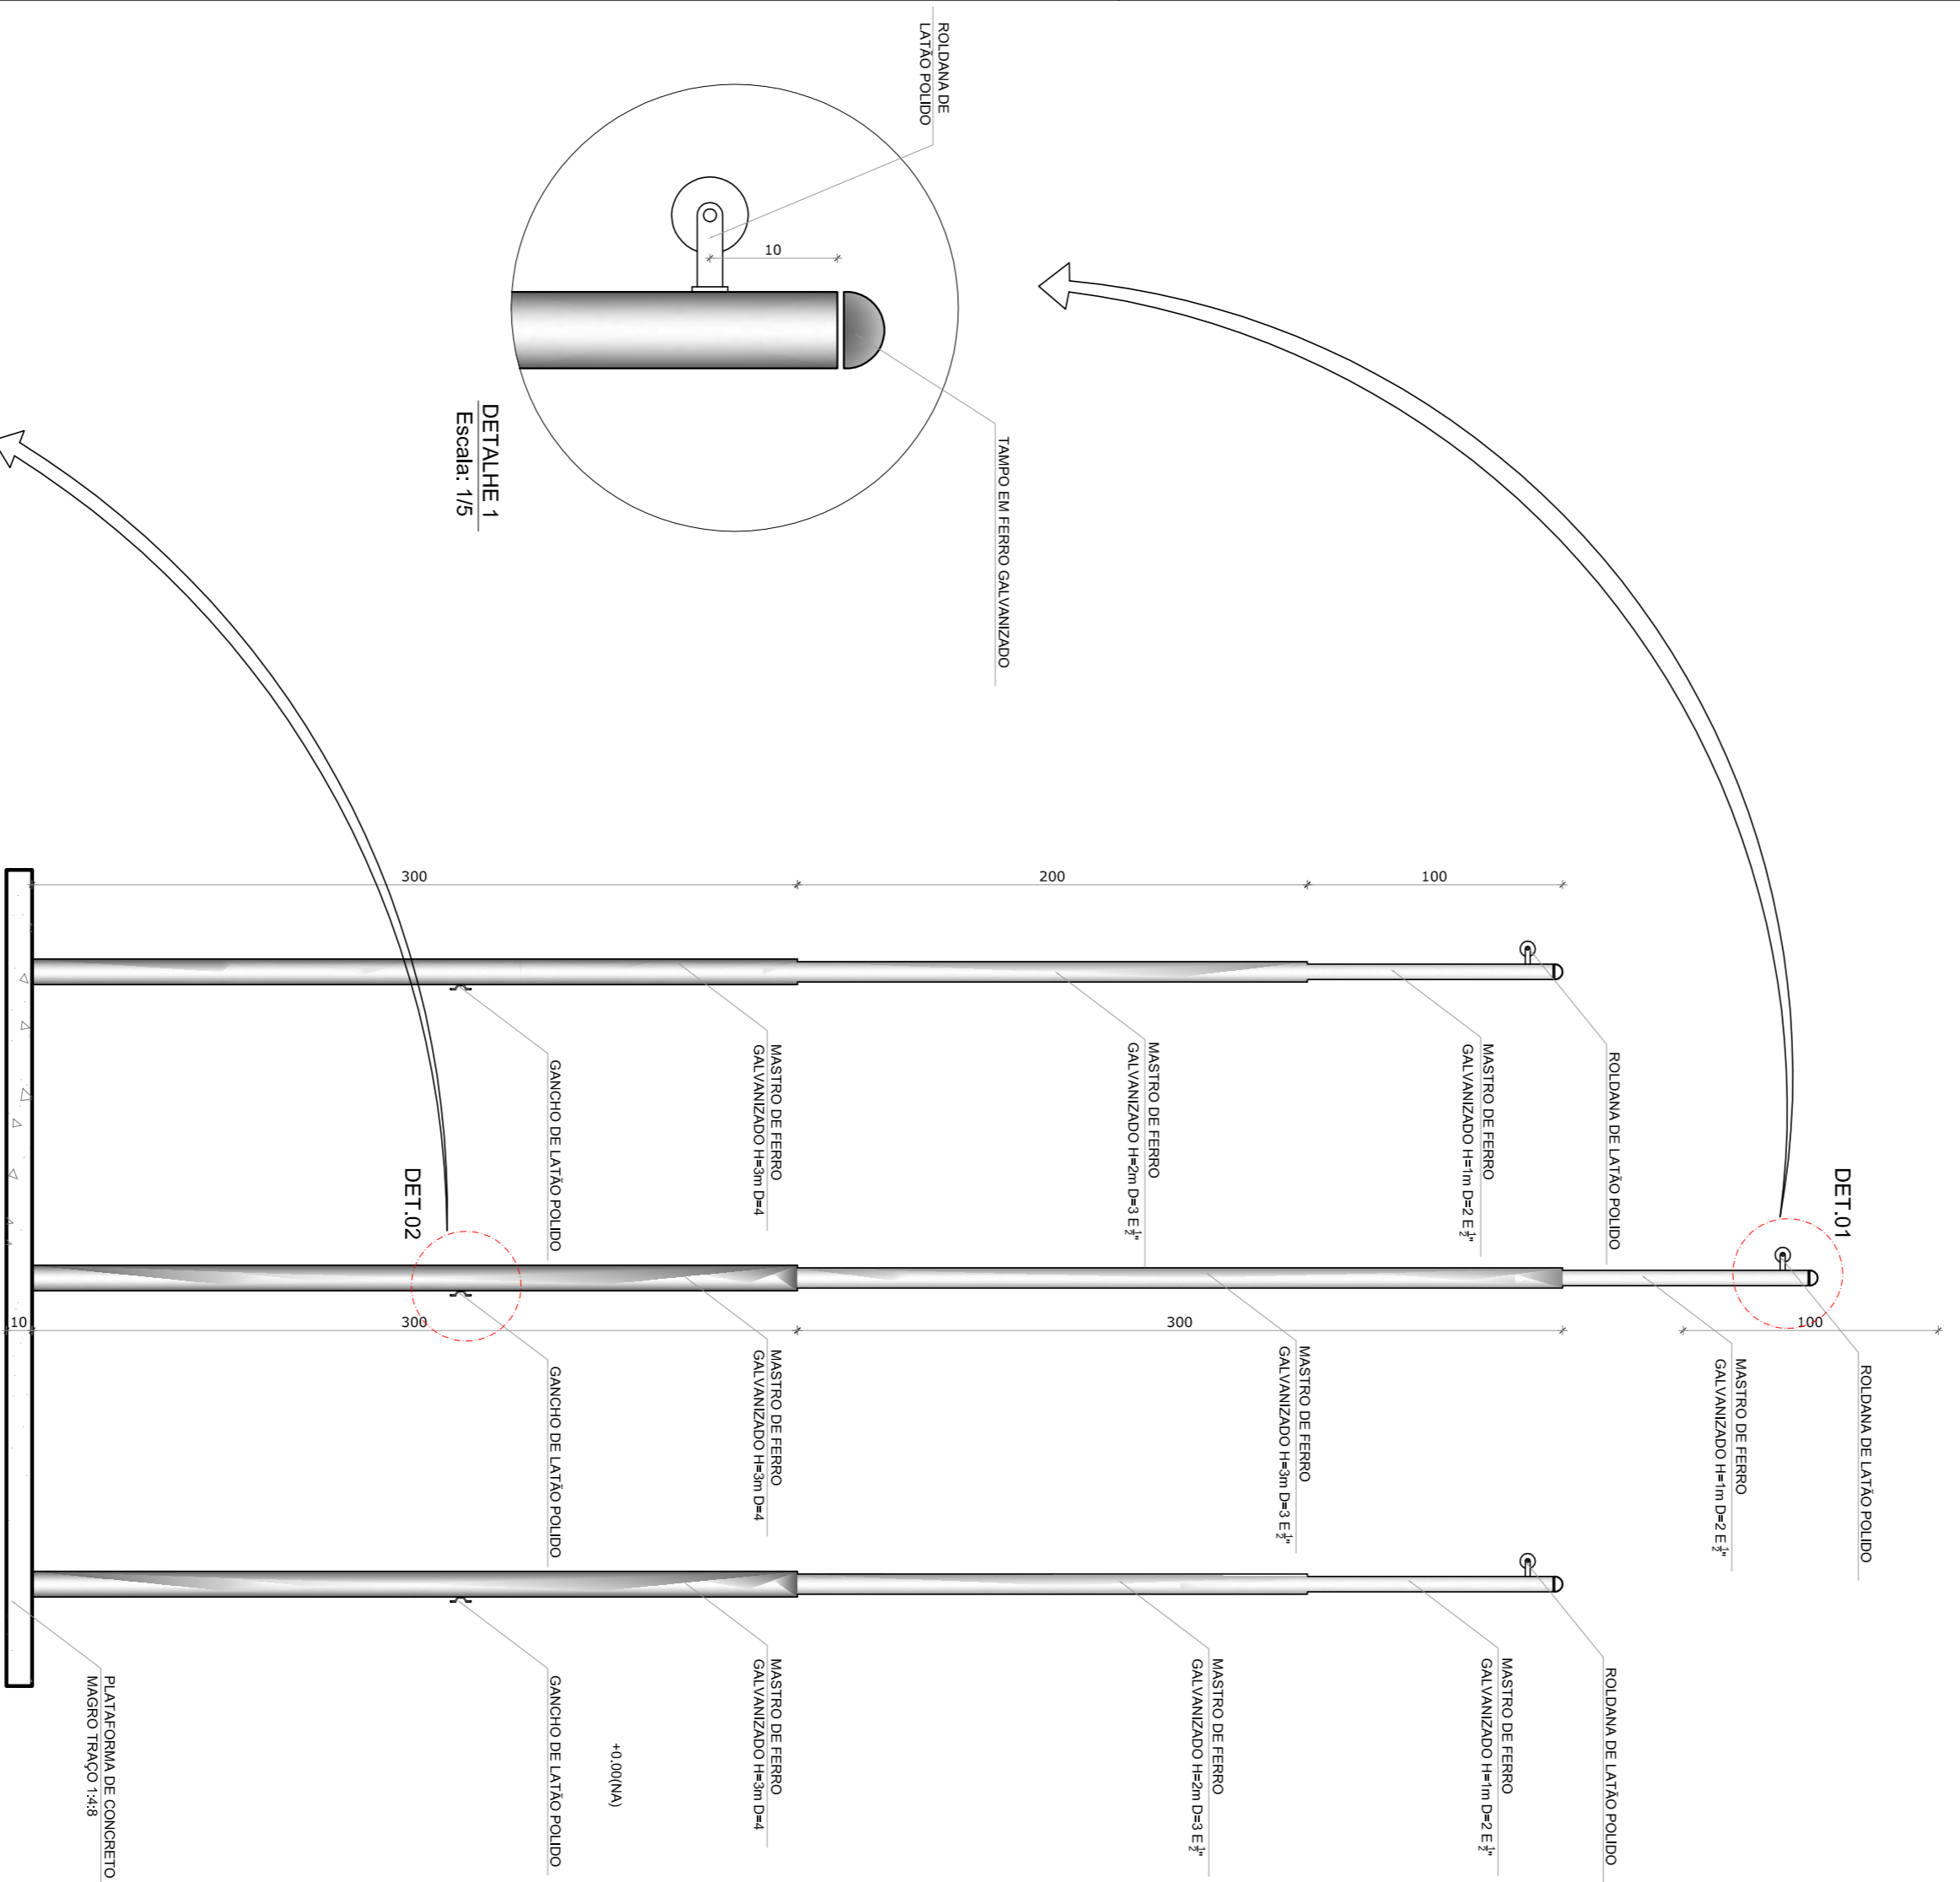
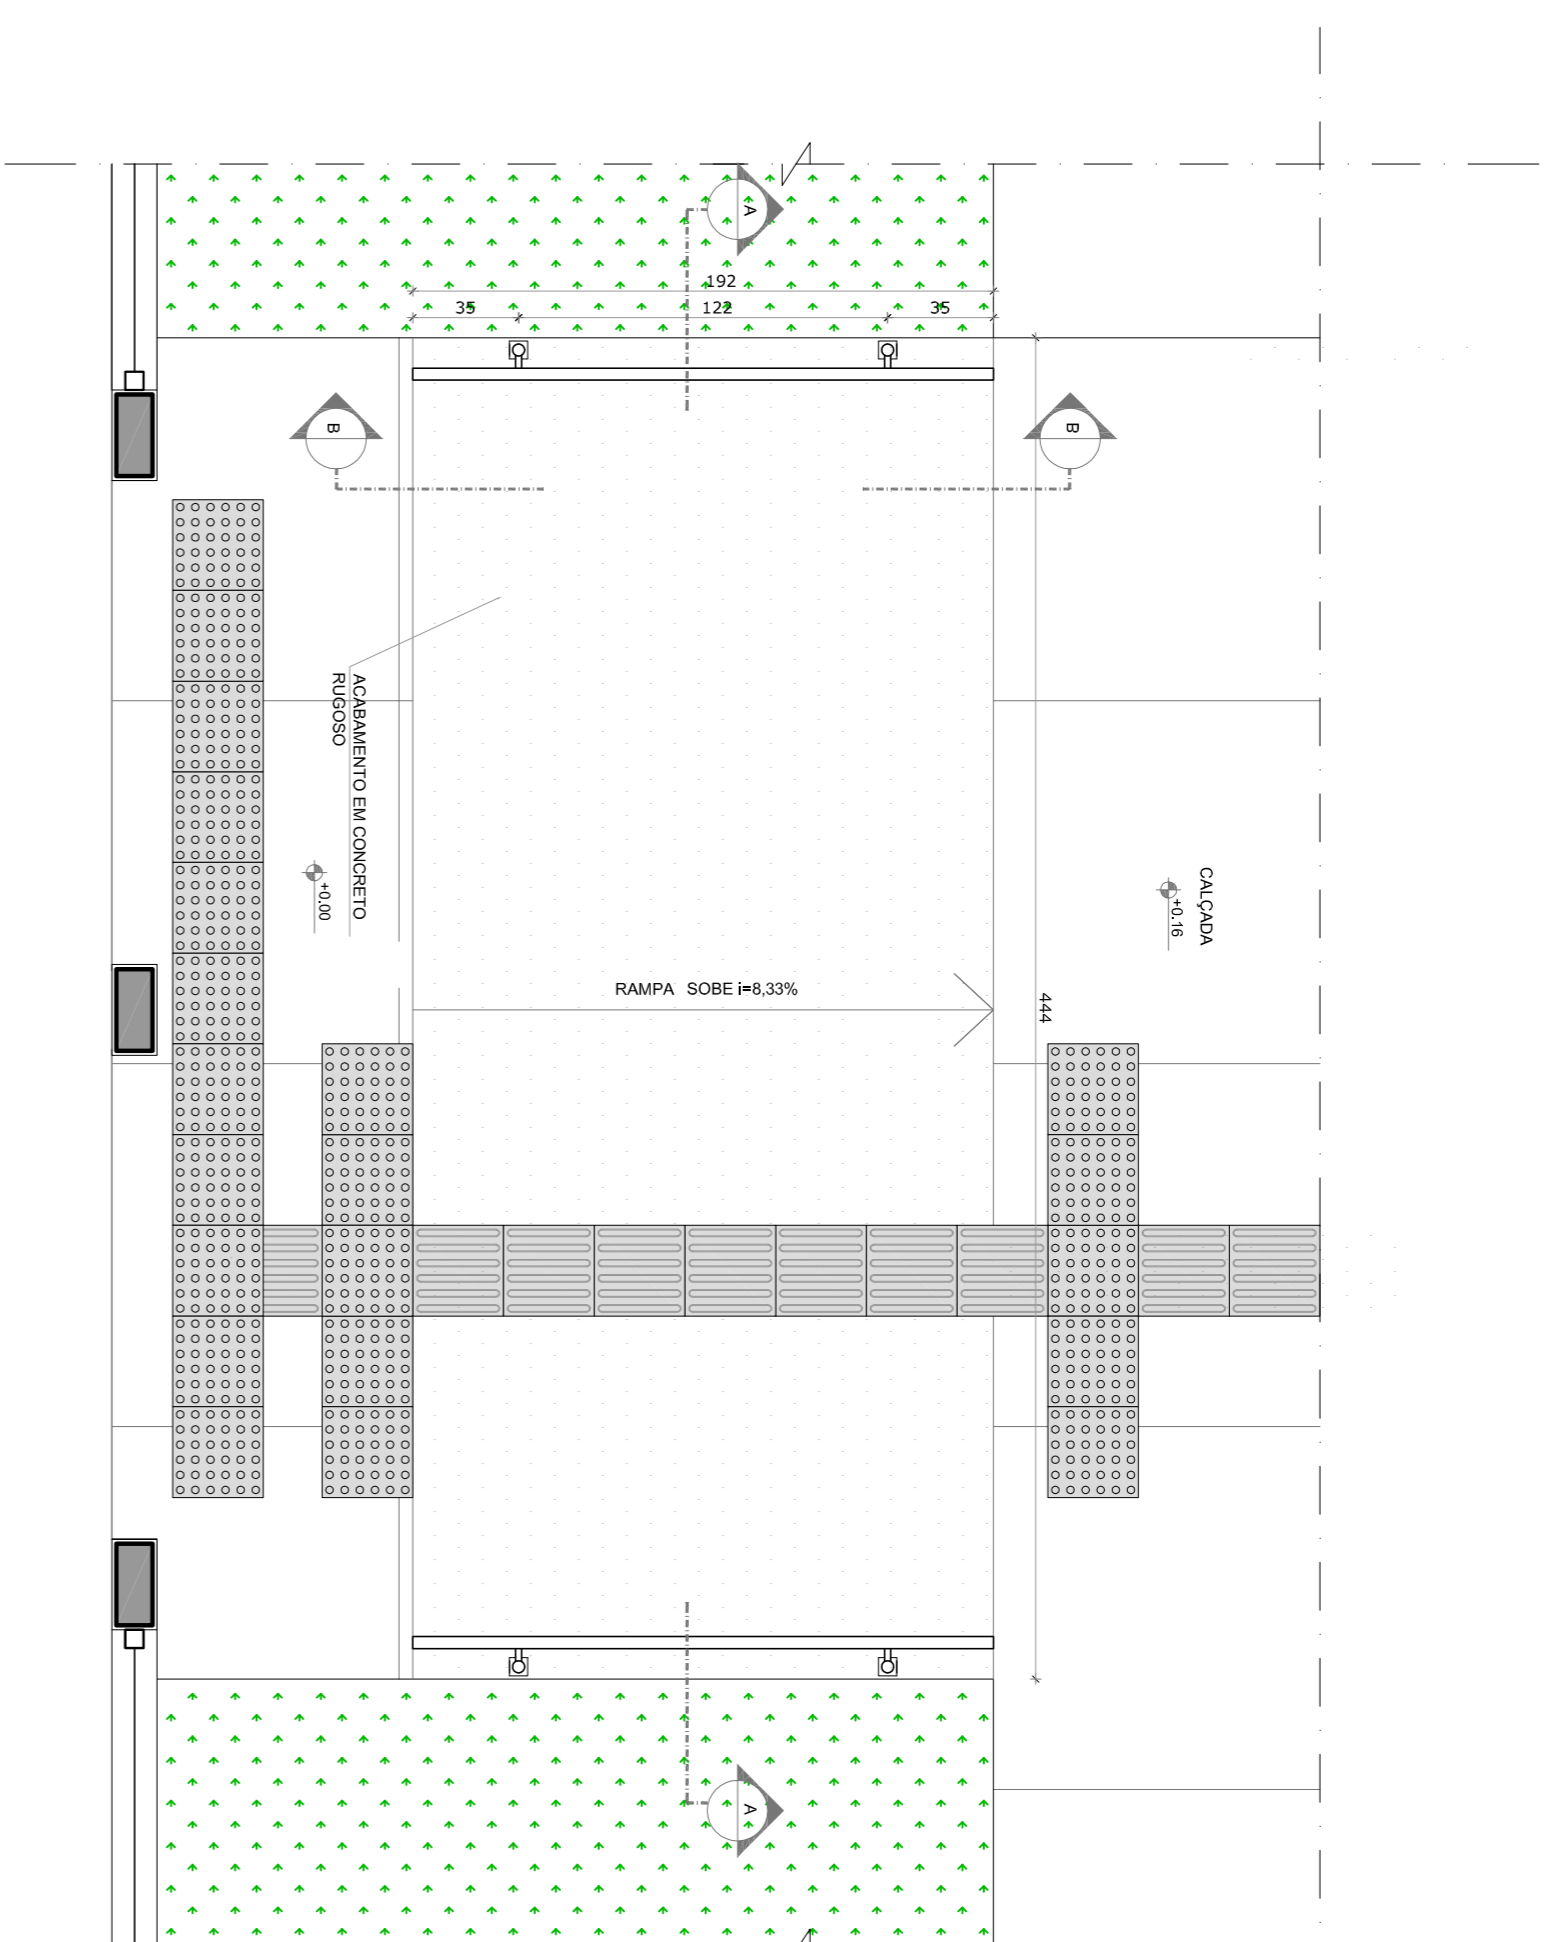



1 PLANTA BAIXA - MASTROS
ESCALA 1/25

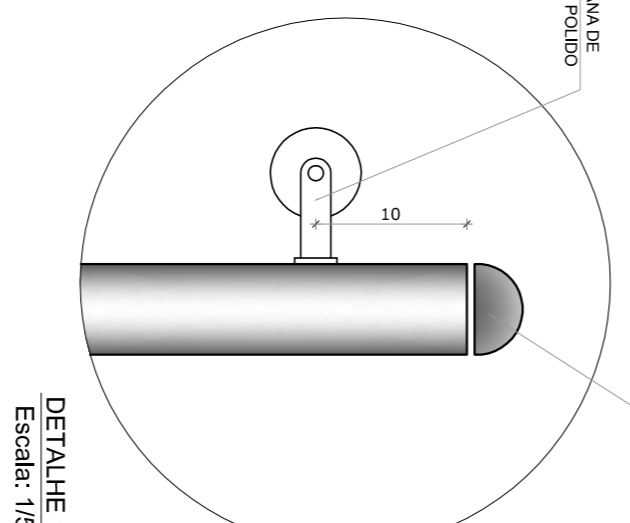



2 VISTA FRONTAL
ESCALA 1/25

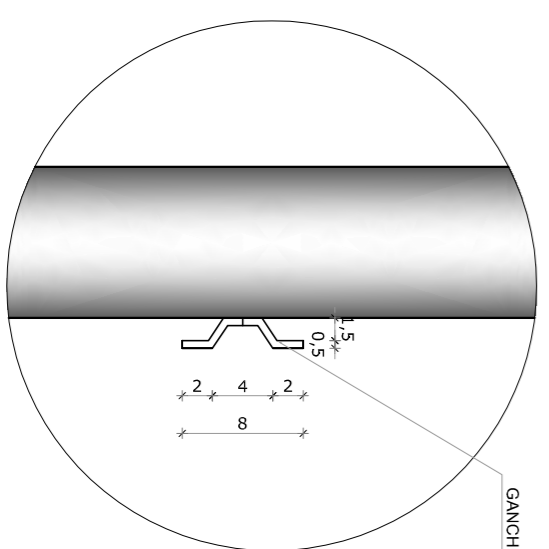

3 PLANTA BAIXA - RAMP
ESCALA 1/25

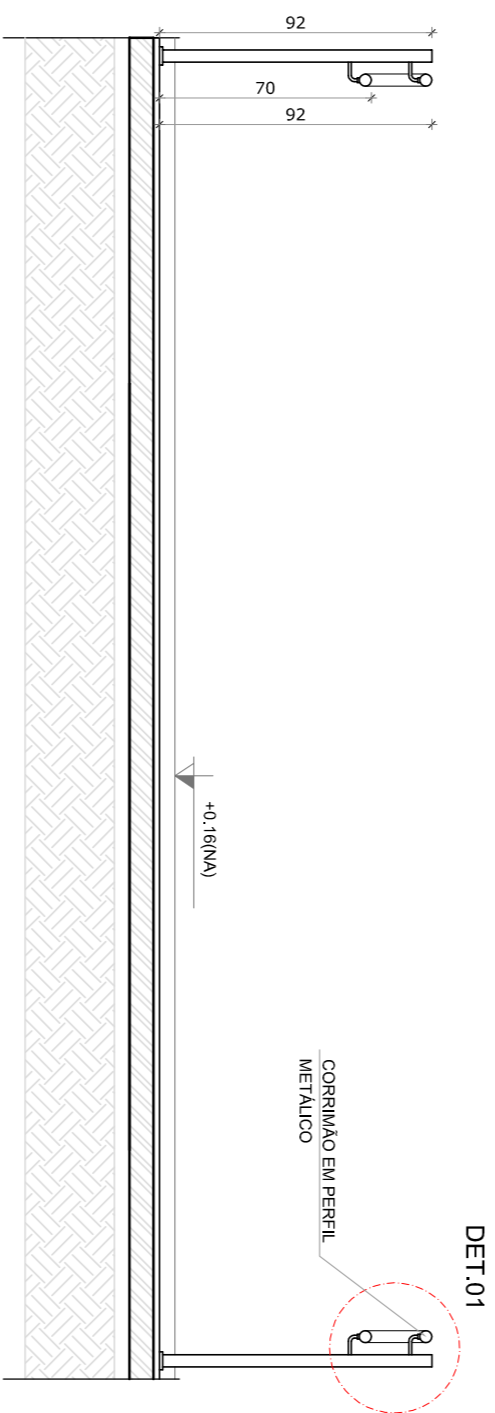

4 CORTE AA
ESCALA 1/25

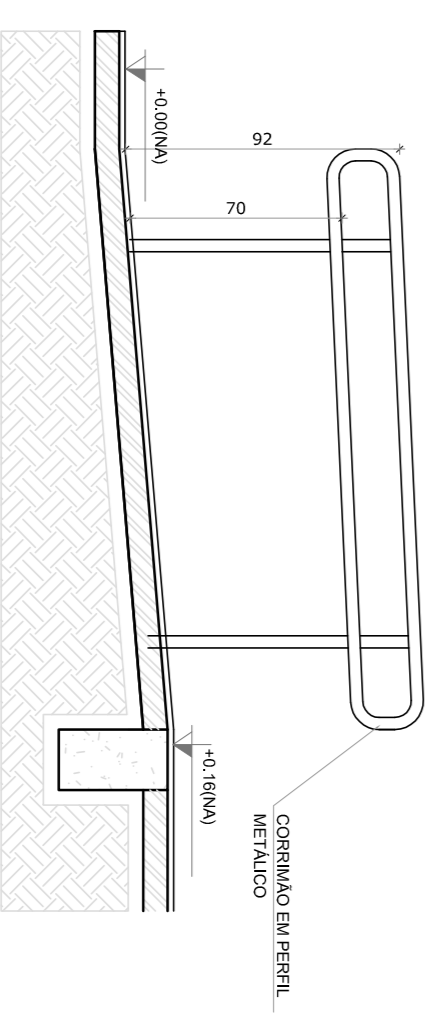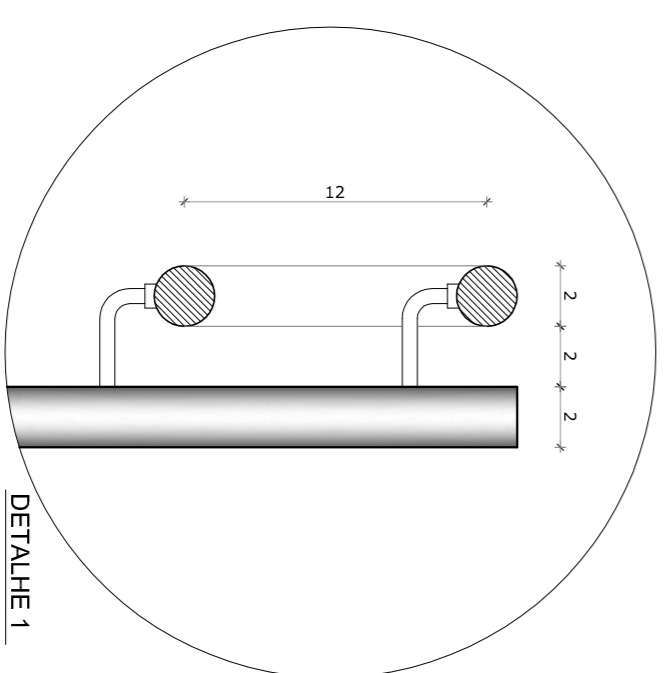

5 CORTE BB
ESCALA 1/25

NOTAS

- MENSURAR E NIVELAR BANHEIROS
- VERIFICAR DIMENSÕES ANTES NO PROJETO ESTRUTURAL
- VERIFICAR DETALHES CONSTITUTIVOS PERTINENTES NAS FRANJAS DE DETALHAMENTO
- EM CASO DE CONFLITO DE INFORMAÇÕES ENTRE O PROJETO GRÁFICO E O MEMORIAL DESCRITIVO, PREENDEÇA A INSCRIÇÃO CORRESPONDENTE NAS BANDEIRAS
- AS BANCADAS DESTE PROJETO SÃO EM CONFORMIDADE COM A AUTORIZAÇÃO EXPRESSA DO NOME REFERENCIADO
- PLANILHA DE QUANTITATIVOS
- MEMORIAL DESCRITIVO E ESPECIFICAÇÕES TÉCNICAS

LEGENDA:

	INDICAÇÃO NÍVELS PLANTA E CORTE		INDICAÇÃO DE VISTAS
	INDICAÇÃO DE CORTES		ESPECIFICAÇÕES DE MATERIAS
	INDICAÇÃO DE FACHADAS		INDICAÇÃO DE EIXOS
	INDICAÇÃO DE PORTAS E JANELAS		INDICAÇÃO DE ELEMENTOS (BANCADAS, TRAVESEIRAS E ETC.)

FAVDE Fundação Nacional de Desenvolvimento da Educação

BRASIL GOVERNO FEDERAL PATRIAL EDUCADORA

PROJETO PADRÃO - FVDE

PROPRIETÁRIO: _____

ENDEREÇO: _____

MUNICÍPIO - UF: _____

PROPRIETÁRIO: _____

RESP. TÉCNICO: _____

AUTOR DO PROJETO: _____

DIFTO: _____

RA: _____

PROGRAMA PROINFÂNCIA - PROJETO TIPO 2

PROJETO DE ARQUITETURA

DETAHAMENTO: MASTROS PARA BANDEIRAS RAMP

ESCALA: _____

INDICAÇÃO: _____

FRANCA: 16