
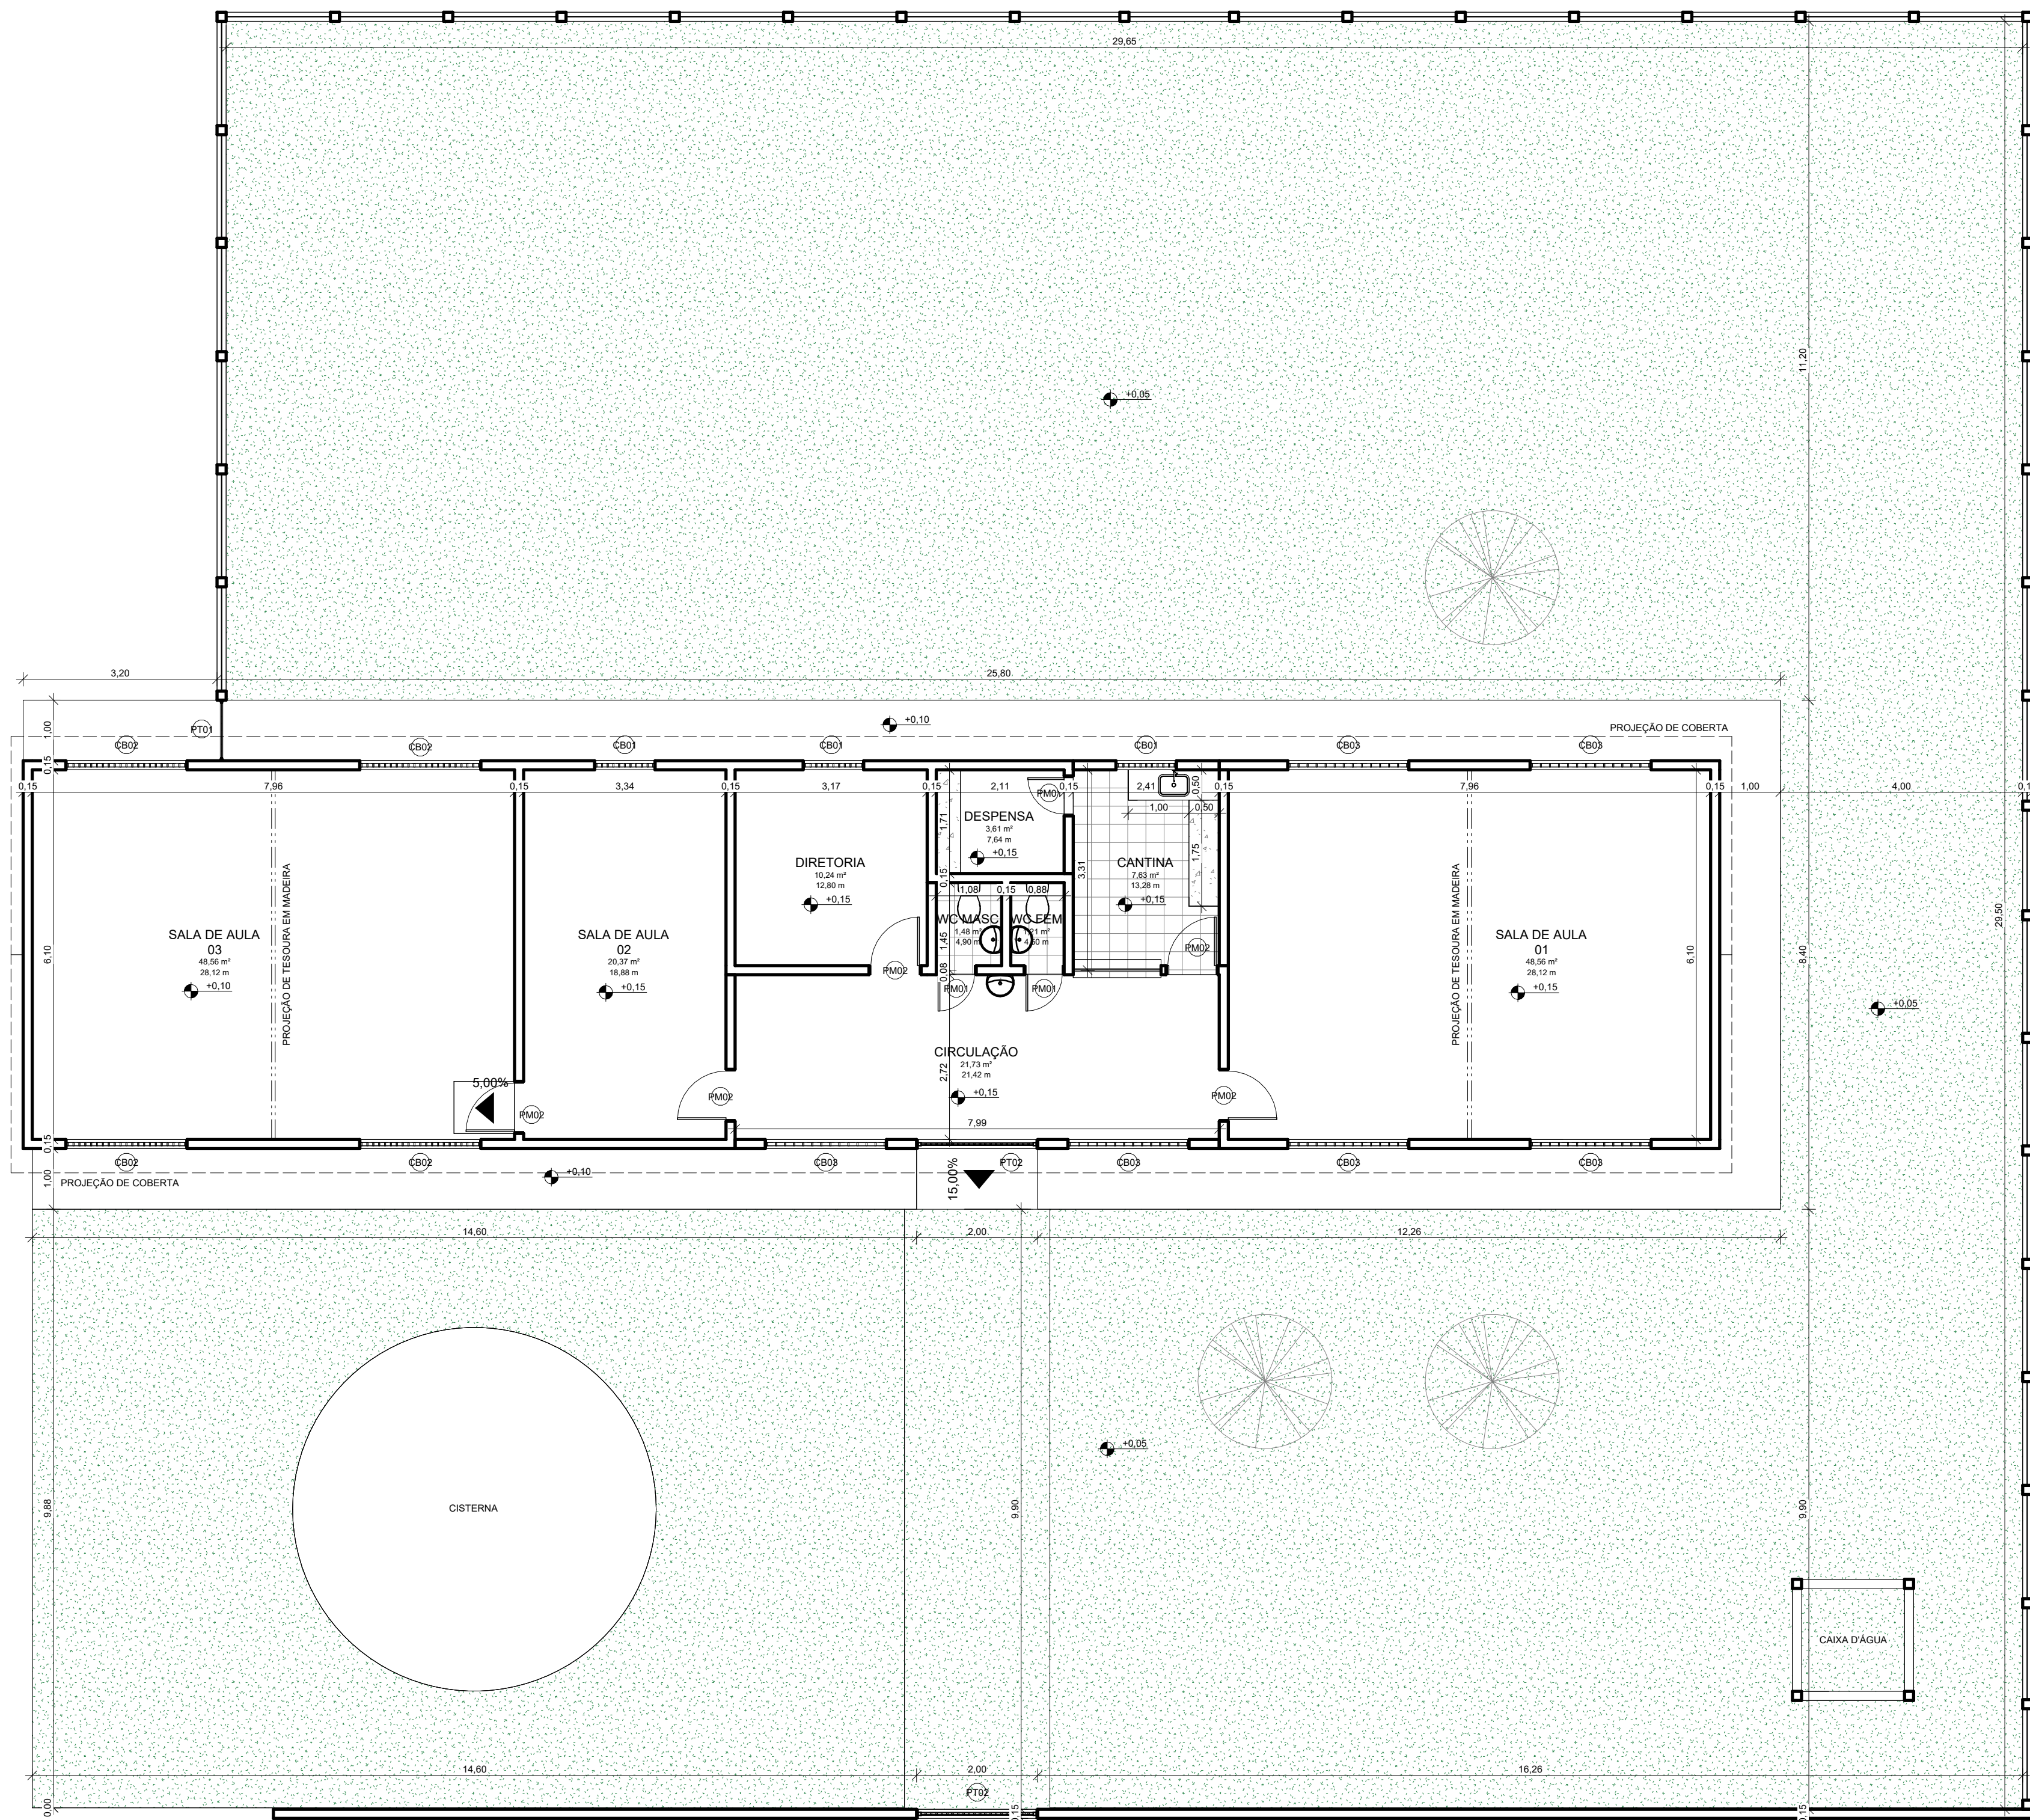


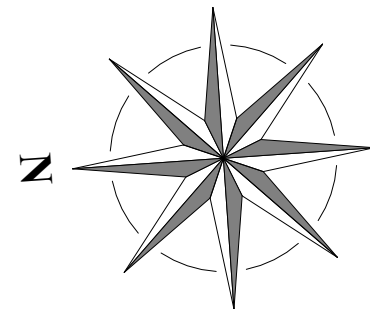

1 **TÉRREO - EXISTENTE**
ESCALA 1 : 75

TABELA DE JANELAS - EXISTENTE						
TIPO	QUANTIDADE	COMPRIMENTO	ALTURA	PEITORIL	ÁREA	DESCRIÇÃO
CB01	3	1,00 m	1,00 m	1,20 m	1,00 m²	COBOGÔ ANTI-CHUVA (50x40)cm C/ARG. CIMENTO E AREIA TRAÇO 1:3 - M²
CB02	4	2,00 m	0,90 m	1,20 m	1,80 m²	COBOGÔ ANTI-CHUVA (50x40)cm C/ARG. CIMENTO E AREIA TRAÇO 1:3 - M²
CB03	6	2,00 m	1,50 m	0,90 m	3,00 m²	COBOGÔ ANTI-CHUVA (50x40)cm C/ARG. CIMENTO E AREIA TRAÇO 1:3 - M²

TABELA DE PORTAS - EXISTENTE						
TIPO	QUANTIDADE	COMPRIMENTO	ALTURA	ÁREA	DESCRIÇÃO	
PM01	3	0,96 m	2,10 m	1,99 m²	PORTA TIPO PARANA (0,60 x 2,10 m), COMPLETA - UND	
PM02	5	0,96 m	2,10 m	1,81 m²	PORTA TIPO PARANA (0,80 x 2,10 m), COMPLETA - UND	
PT01	1	1,00 m	2,10 m	2,10 m²	PORTÃO METÁLICO - UND	
PT02	2	2,00 m	2,10 m	4,20 m²	PORTÃO METÁLICO - UND	

QUADRO GERAL DE ÁREAS INTERNAS - EXISTENTE

NOME	ÁREA	PERÍMETRO
CANTINA	7,63 m²	13,28 m
CIRCULAÇÃO	21,73 m²	21,42 m
DESPENSA	3,61 m²	7,64 m
DIRETORIA	10,34 m²	12,80 m
SALA DE AULA 01	48,56 m²	28,12 m
SALA DE AULA 02	20,37 m²	18,88 m
SALA DE AULA 03	48,56 m²	28,12 m
WC FEM	1,21 m²	4,50 m
WC MASC	1,48 m²	4,90 m

LISTA - PRANCHAS

PRANCHA	DESCRIÇÃO
P01	PLANTA BAIXA TERREO - EXISTENTE
P02	PLANTA BAIXA TERREO - DEMOLIÇÃO
P03	PLANTA BAIXA TERREO - CONSTRUÇÃO
P04	DETALHE - FACHADA EXTERNA
P05	PLANTA BAIXA TERREO - FINAL
P06	PLANTA DE COBERTA
P07	CORTES
P08	FACHADAS

VISUALIZAÇÃO EM 3D:



PROPRIETÁRIO: PREFEITURA MUNICIPAL DE TAMBORIL

PROJETISTA: MAURO JUNIOR

FOLHA P01 /08		PROJETO: REFORMA DA E.M.E.I.F. NOSSA SENHORA APARECIDA LOCAL: LOCALIDADE DE PASSARINHA, TAMBORIL/CE PROPRIETÁRIO: PREFEITURA MUNICIPAL DE TAMBORIL		
		RESPONSÁVEL	RUBRICA	
DESENHO		MAURO JUNIOR		
CÓPIA		JOCIANA PEREIRA		
VISTO		JOÃO VICTOR		
ESCALAS		DESENHO(S) PLANTA BAIXA TERREO - EXISTENTE		ARQUITETURA
1 : 75				
		RESPONSABILIDADE		DATA
		NÚMERO DE REGISTRO CREA nº 061990436-4		11/2023