
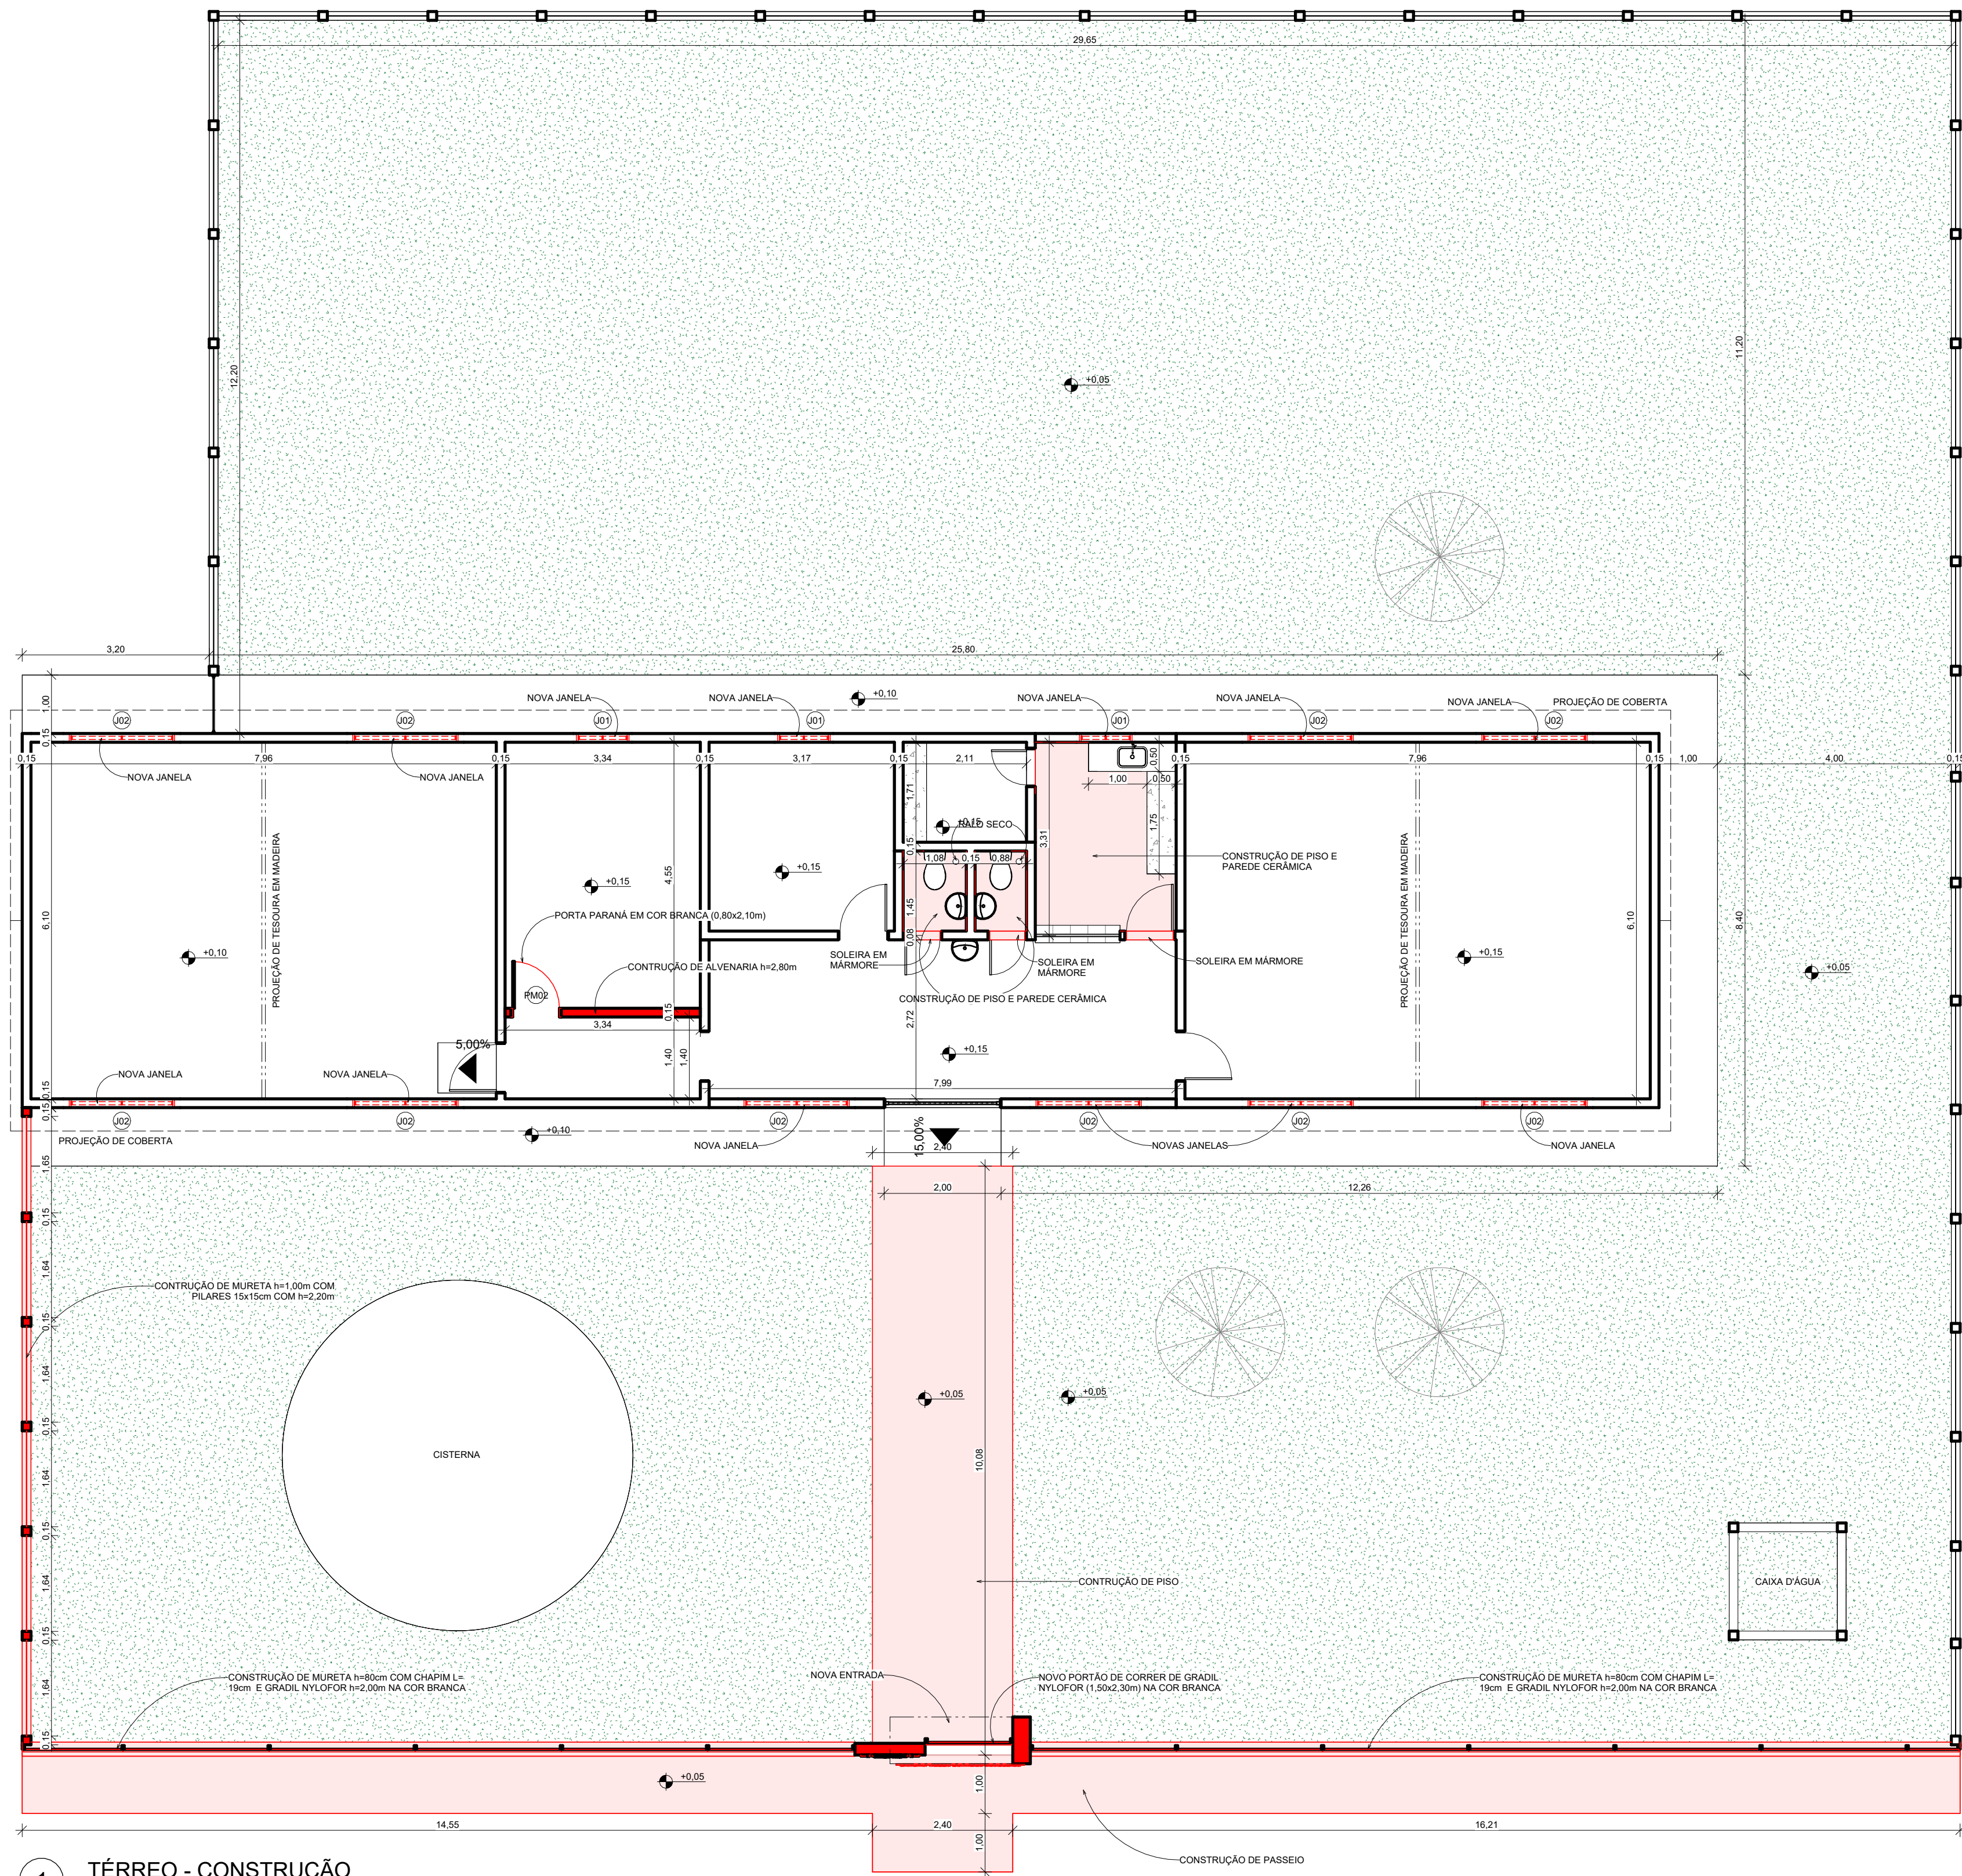


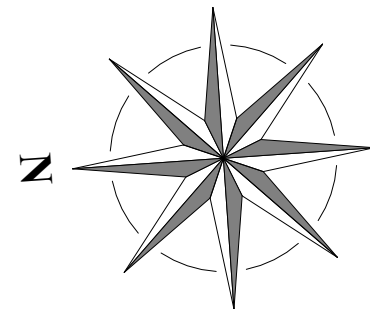

1 **TÉRREO - CONSTRUÇÃO**
ESCALA 1:75

TABELA DE JANELAS - CONSTRUÇÃO						
TIPO	QUANTIDADE	COMPRIMENTO	ALTURA	PEITORIL	ÁREA	DESCRIÇÃO
J01	3	0,90 m	0,80 m	1,80 m	0,54 m²	JANELA DE ALUMÍNIO DE CORRER COM 2 FOLHAS PARA VIDROS, COM VIDROS: BATENTE, ACABAMENTO COM ACETATO OU BRILHANTE E FERRAGENS, EXCLUSIVE ALZAR E CONTRAMARCO, FORNECIMENTO E INSTALAÇÃO, AF. 12/2019 - M²
J02	10	1,80 m	0,80 m	1,80 m	1,08 m²	JANELA DE ALUMÍNIO DE CORRER COM 2 FOLHAS PARA VIDROS, COM VIDROS: BATENTE, ACABAMENTO COM ACETATO OU BRILHANTE E FERRAGENS, EXCLUSIVE ALZAR E CONTRAMARCO, FORNECIMENTO E INSTALAÇÃO, AF. 12/2019 - M²

TABELA DE PORTAS - CONSTRUÇÃO						
TIPO	QUANTIDADE	COMPRIMENTO	ALTURA	ÁREA	DESCRIÇÃO	
PM02	1	0,88 m	2,10 m	1,81 m²	PORTA TIPO PARANÁ (0,80 x 2,10 m), COMPLETA - UND	

QUADRO GERAL DE ÁREAS INTERNAS - CONSTRUÇÃO		
NOME	ÁREA	PERÍMETRO
CANTINA	7,63 m²	13,28 m
CIRCULAÇÃO	21,73 m²	21,42 m
DESPENSA	3,61 m²	7,94 m
DIRETORIA	10,24 m²	12,80 m
HALL	4,68 m²	9,48 m
SALA DE AULA 01	48,56 m²	25,12 m
SALA DE AULA 02	15,20 m²	15,78 m
SALA DE AULA 03	48,56 m²	25,12 m
WC FEM	1,21 m²	4,90 m
WC MASO	1,48 m²	4,90 m
ÁREA EXTERNA	753,77 m²	175,36 m

LISTA - PRANCHAS	
PRANCHA	DESCRIÇÃO
P01	PLANTA BAIXA TERREO - EXISTENTE
P02	PLANTA BAIXA TERREO - DEMOLIÇÃO
P03	PLANTA BAIXA TERREO - CONSTRUÇÃO
P04	DETALHE - FACHADA EXTERNA
P05	PLANTA BAIXA TERREO - FINAL
P06	PLANTA DE COBERTA
P07	CORTES
P08	FACHADAS

VISUALIZAÇÃO EM 3D:



PROPRIETÁRIO: PREFEITURA MUNICIPAL DE TAMBORIL

PROJETISTA: MAURO JUNIOR

FOLHA P03 /08	PROJETO: REFORMA DA E.M.E.I.F. NOSSA SENHORA APARECIDA LOCAL: LOCALIDADE DE PASSARINHA, TAMBORIL/CE PROPRIETÁRIO: PREFEITURA MUNICIPAL DE TAMBORIL		
	RESPONSÁVEL	RUBRICA	
	DESENHO	MAURO JUNIOR	
	CÓPIA	JOCIANA PEREIRA	
VISTO	DESENHO(S)	PLANTA BAIXA TERREO - CONSTRUÇÃO	
	ARQUITETURA		
	RESPONSABILIDADE	DATA	
ESCALAS 1:75	NÚMERO DE REGISTRO CREA nº 061990436-4	11/2023	