

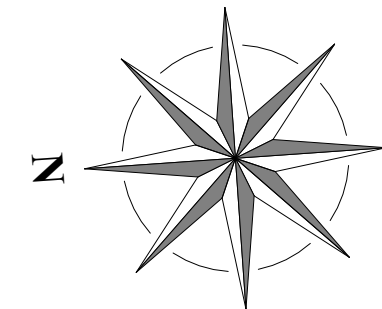


1 CORTE A
ESCALA 1:50

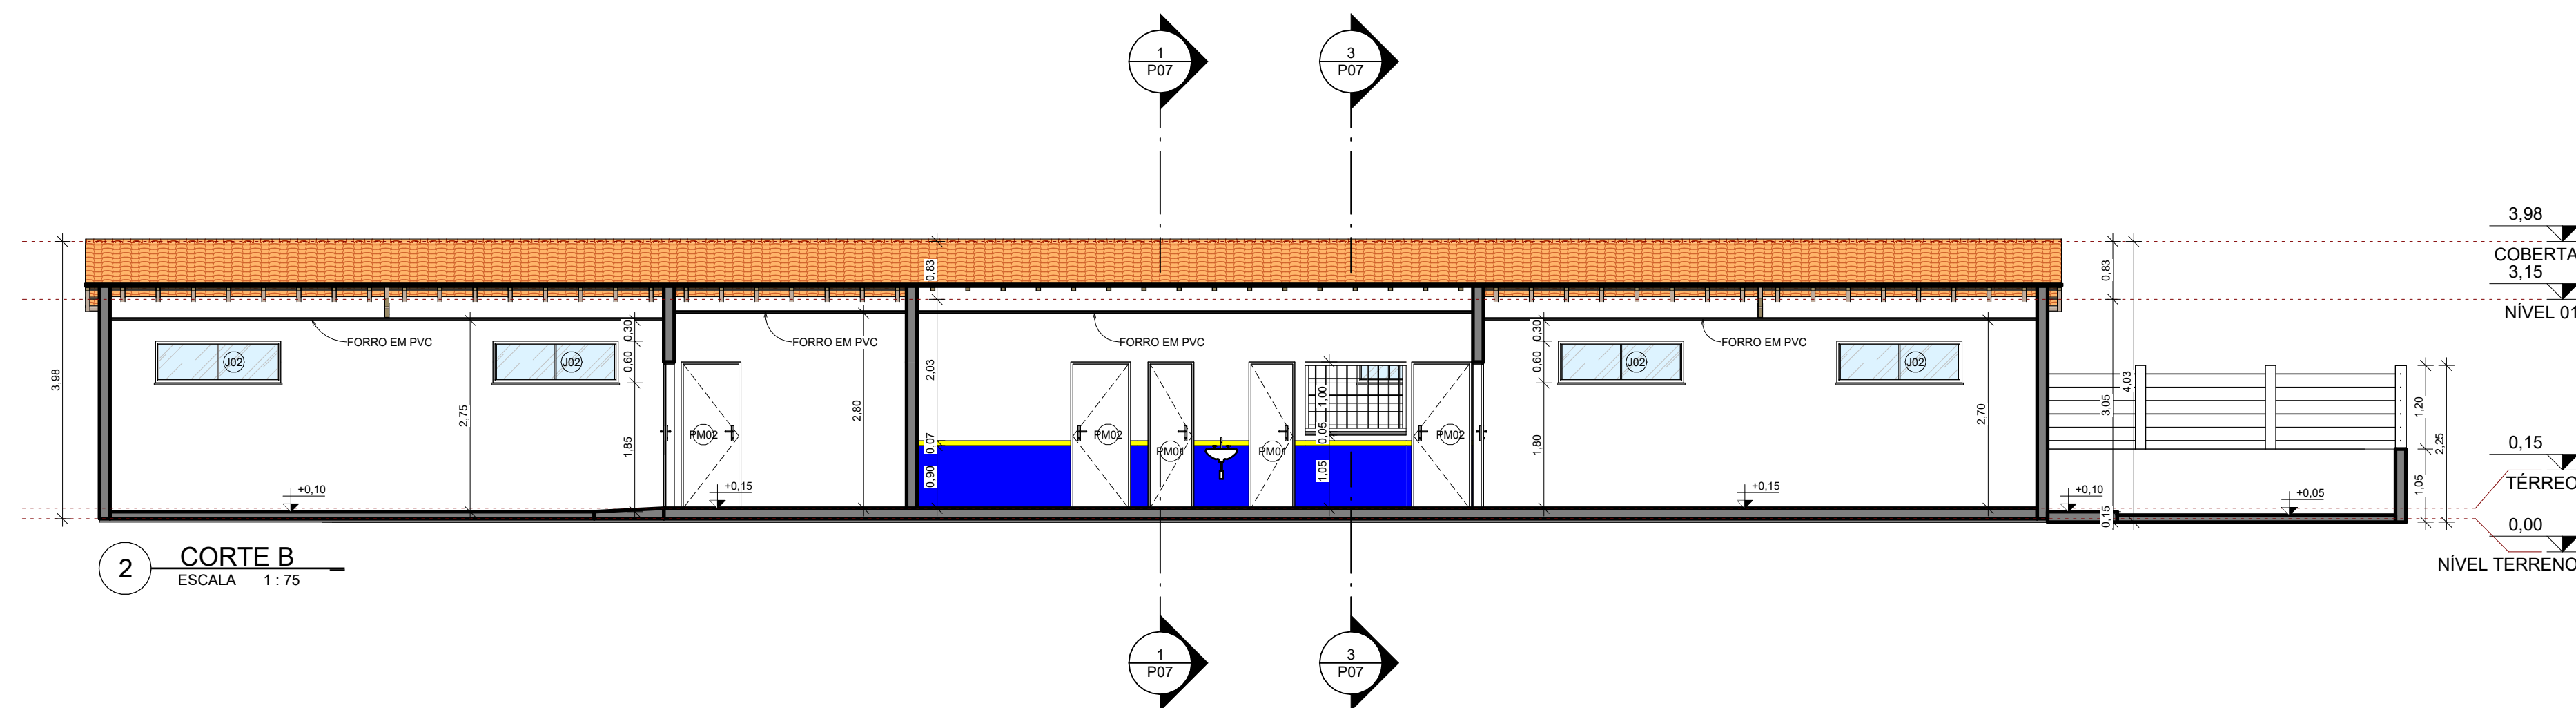

2 CORTE B
ESCALA 1:75

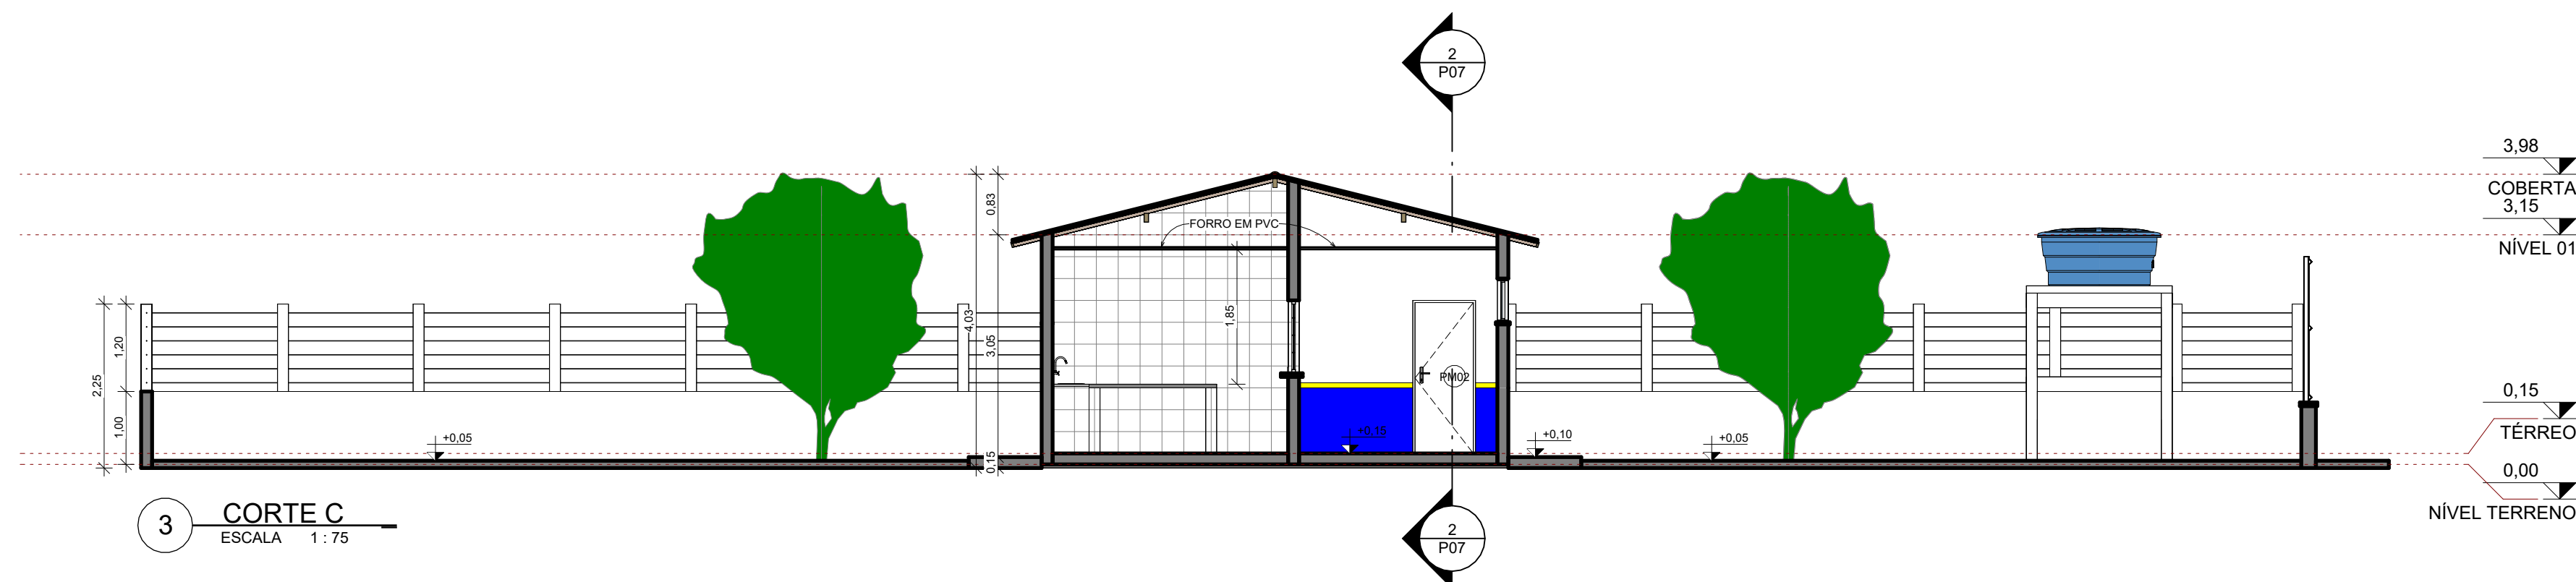

3 CORTE C
ESCALA 1:75

LISTA - PRANCHAS

PRANCHA	DESCRIÇÃO
P01	PLANTA BAIXA TERREO - EXISTENTE
P02	PLANTA BAIXA TERREO - DEMOLIÇÃO
P03	PLANTA BAIXA TERREO - CONSTRUÇÃO
P04	DETALHE - FACHADA EXTERNA
P05	PLANTA BAIXA TERREO - FINAL
P06	PLANTA DE COBERTA
P07	CORTES
P08	FACHADAS

VISUALIZAÇÃO EM 3D:



PROPRIETÁRIO: PREFEITURA MUNICIPAL DE TAMBORIL

PROJETISTA: MAURO JUNIOR

FOLHA P07 /08	PROJETO: REFORMA DA E.M.E.I.F. NOSSA SENHORA APARECIDA LOCAL: LOCALIDADE DE PASSARINHA, TAMBORIL/CE PROPRIETÁRIO: PREFEITURA MUNICIPAL DE TAMBORIL	
	RESPONSÁVEL	RUBRICA
DESENHO	MAURO JUNIOR	
CÓPIA	JOCIANA PEREIRA	
VISTO	JOÃO VICTOR	
ESCALAS	DESENHO(S)	ARQUITETURA
Como indicado	CORTES	
RESPONSABILIDADE		DATA
NÚMERO DE REGISTRO CREA nº 061990436-4		11/2023