

**NOTAS**

- VERIFICAR E NÍVELS EM METROS.
- VERIFICAR POSIÇÃO EXATA DOS PILARES NO PROJETO ESTRUTURAL.
- VERIFICAR DETALHES CONSTRUTIVOS PERTINENTES NAS FRANQUEIAS DE DETALHAMENTO.
- VERIFICAR A POSIÇÃO EXATA DAS PORTAS EM RELACÃO COM O EIXO DO PORTAL E O NÍVEL DO DESNÍVEL PREVALÊNCIA.
- ATENÇÕES NESTE PROJETO SOMENTE COM AUTORIZAÇÃO EXPRESSA DO FINEE.

**REFERÊNCIAS:**





- PLANILHA DE QUANTITATIVOS.
- MEMORIAL DESCRITIVO E ESPECIFICAÇÕES TÉCNICAS

**LEGENDA:**

	INDICAÇÃO NÍVELS PLANTA E CORTE		INDICAÇÃO DE VISTAS
	INDICAÇÃO DE CORTES		ESPECIFICAÇÕES DE MATERIAS
	INDICAÇÃO DE FACHADAS		INDICAÇÃO DE EXPOS
	INDICAÇÃO DE PORTAS E JANELAS		INDICAÇÃO DE AMBIENTES (BANCO, PORTAL, ESCOLA I e II)

**MAPA DE ESQUADRIAS**

REF.	Dimensões (cm)	Quantidade	TIPO	AMBIENTES
01	100 x 210	01	01 - Tipo - de alu. com vidro e veneziana	Cadela
02	80 x 210	01	02 - Tipo - de alu. com vidro e veneziana	Copa das Funcionárias
03	160 x 210	01	03 - Tipo - de alu. com vidro e veneziana	S.I., Telefone, Elétrica
04	400 x 210	07	04 - Tipo - de alu. com vidro e veneziana	Cantina I, Cozinha II, Cozinha III, Paq. Escola 1 e 2 e Sala Multiuso
05	120 x 180	01	05 - Tipo - de alu. com vidro e veneziana	Deposito de Gás

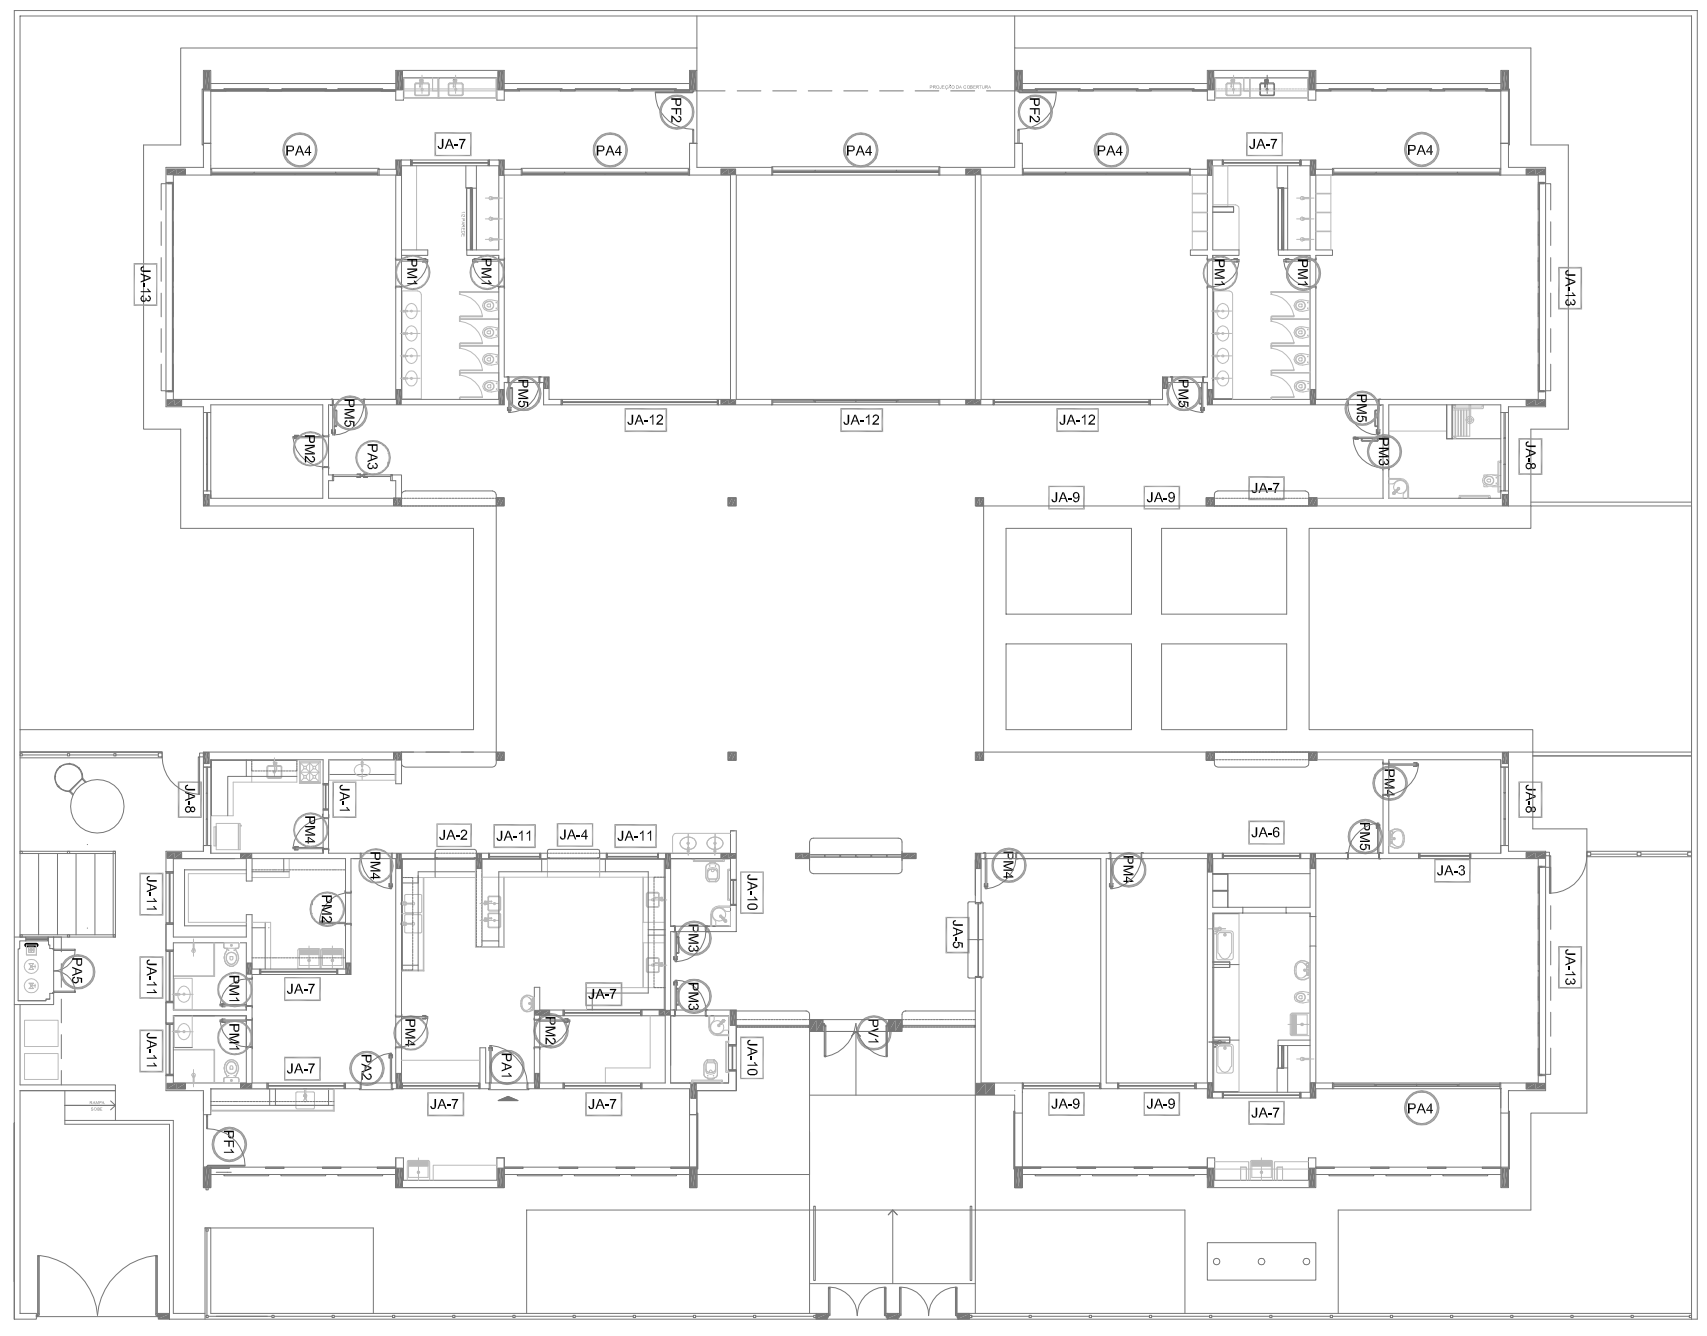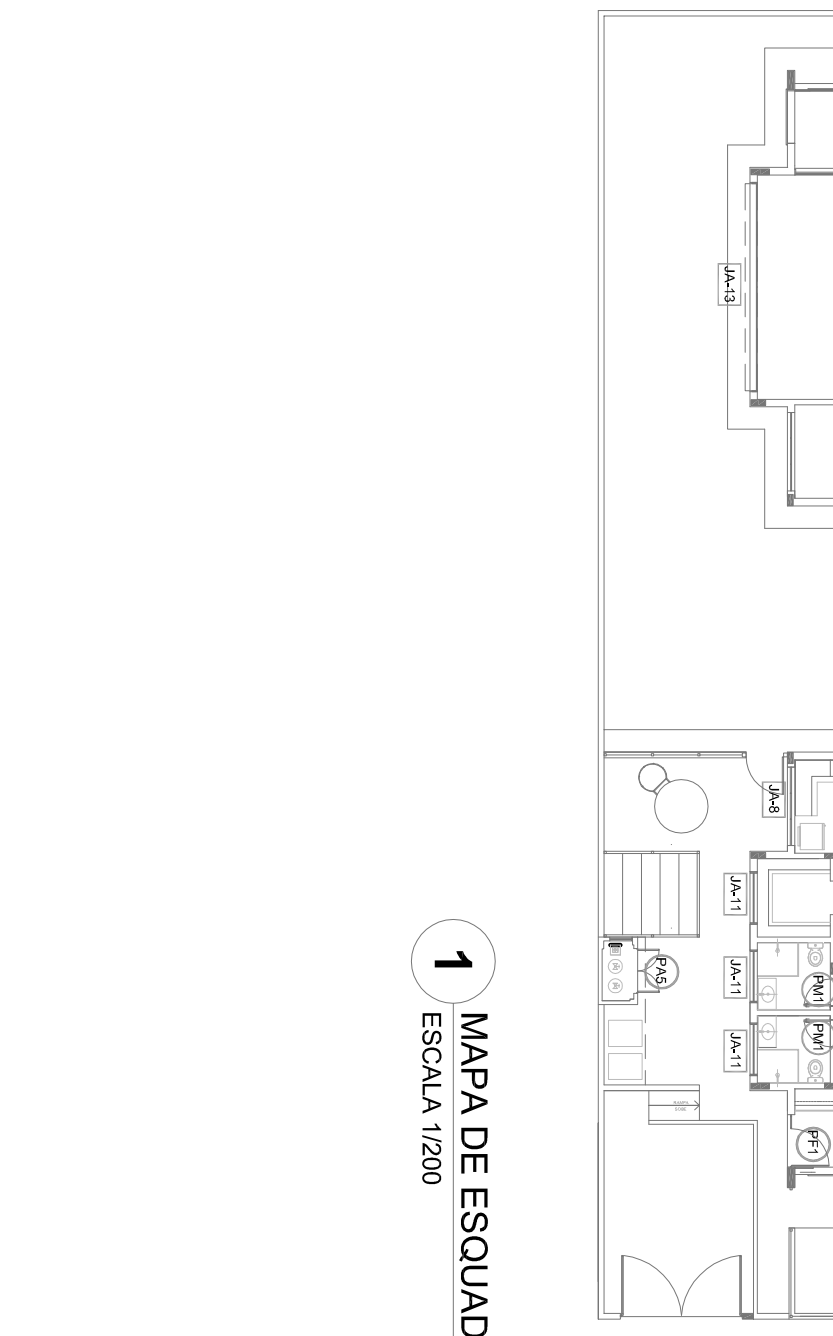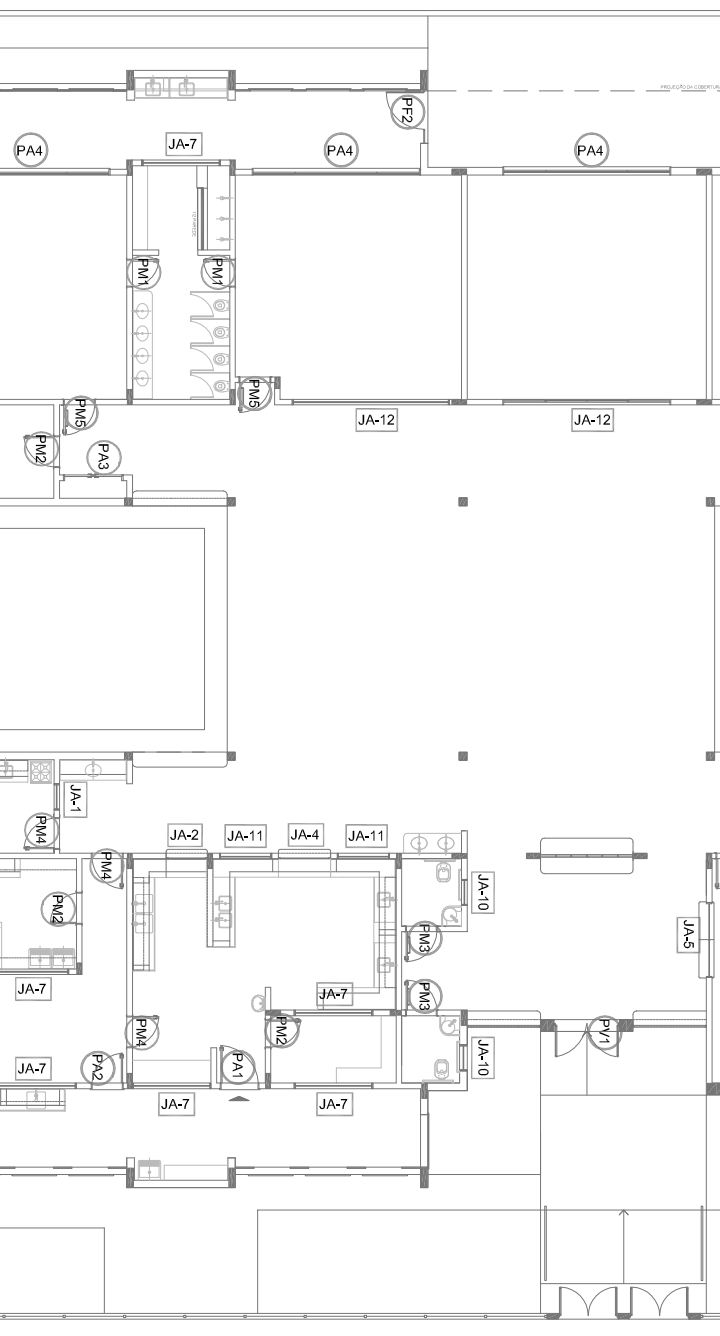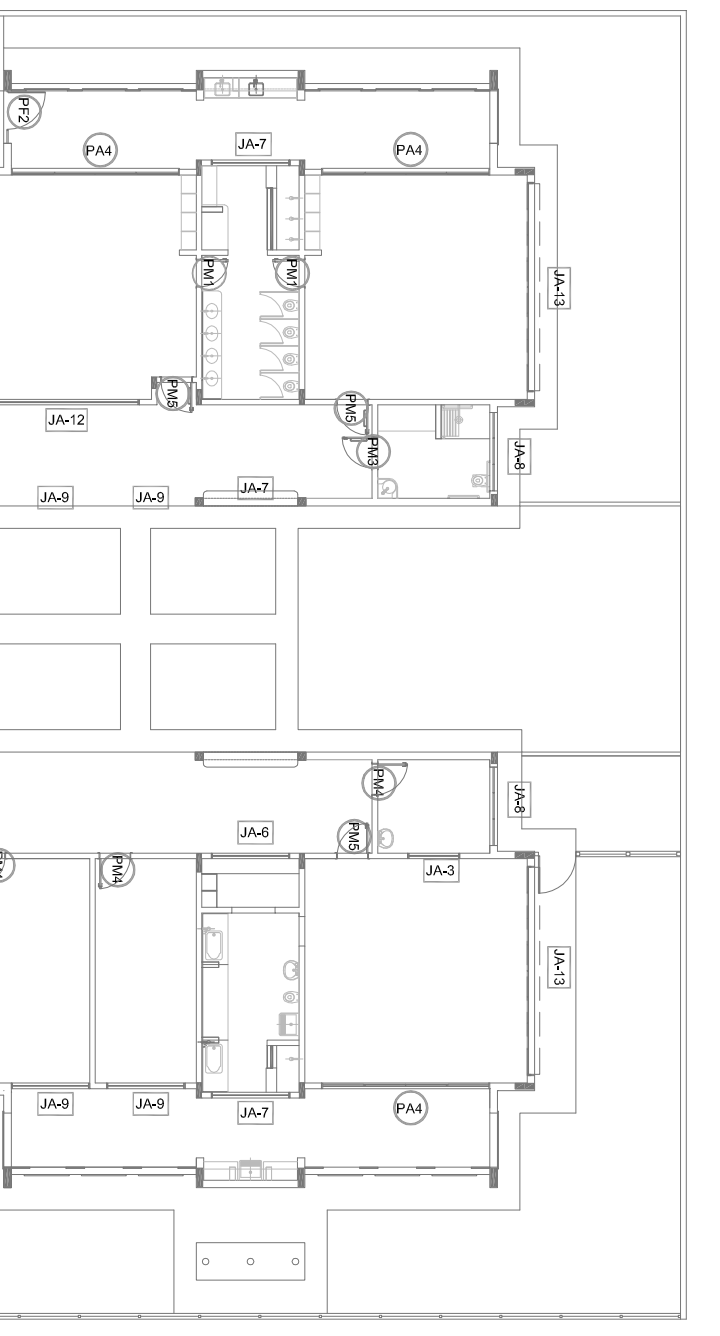

1 MAPA DE ESQUADRIAS  
ESCALA 1/200

**FND E** *Fundo Nacional de Desenvolvimento da Educação*

**GOVERNO FEDERAL**  
**BRASIL**  
PATRIA EDUCADORA

**PROJETO PADRÃO - FND E**

PROPRIETÁRIO : \_\_\_\_\_  
 ENDEREÇO : \_\_\_\_\_  
 MUNICÍPIO - UF: \_\_\_\_\_  
 PROPRIETÁRIO : \_\_\_\_\_  
 RESP. TÉCNICO : \_\_\_\_\_  
 AUTOR DO PROJETO : \_\_\_\_\_  
 DUFO : \_\_\_\_\_

FA

---

**PROGRAMA PROINFÂNCIA - PROJETO TIPO 2**

**PROJETO DE ARQUITETURA**

COORDENAÇÃO CGEST - Coordenação Geral de Infraestrutura Educativa	DETALHAMENTO DE ESQUADRIAS <b>PORTAS</b>	<b>ARQ</b>
FORMATO A1 (841x594)	REVISÃO R00	PRIMEIRA 13