PRODUCED BY AN AUTODESK EDUCATIONAL PRODUCT




Corte C25
escala 1:25




Corte C26
escala 1:25

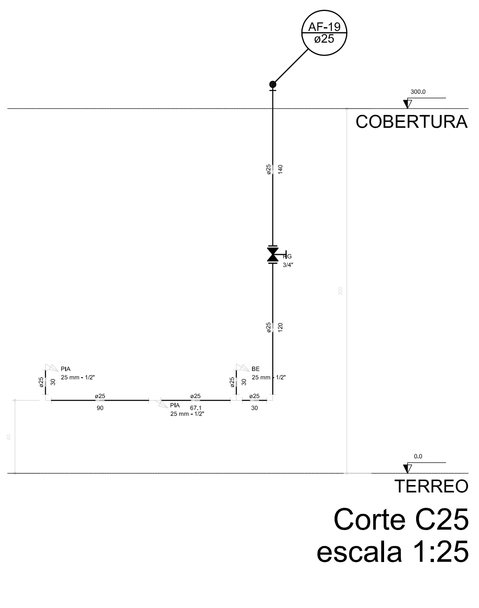


Corte C27
escala 1:25

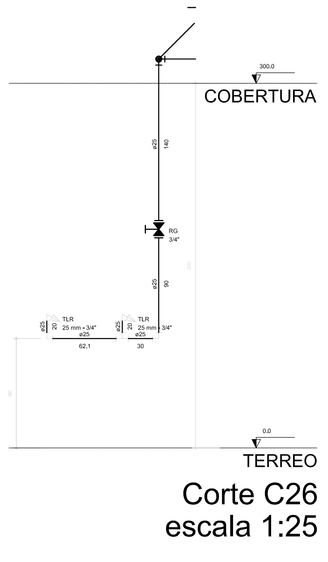


Corte C28
escala 1:25

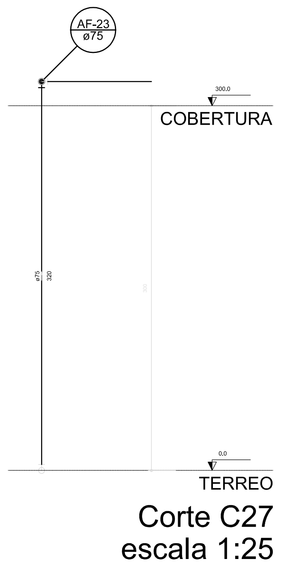


Corte C29
escala 1:25

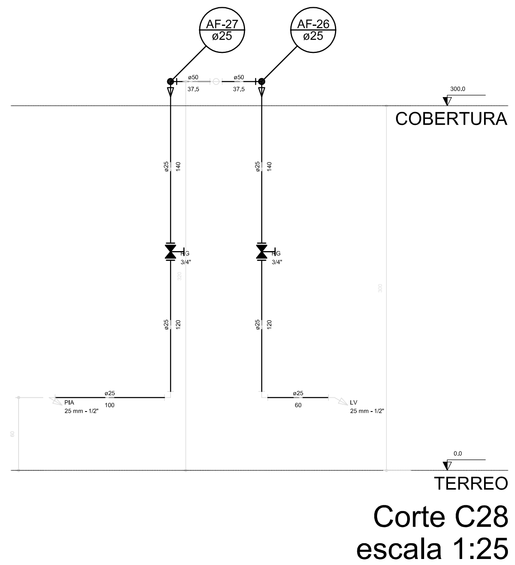


Corte C30
escala 1:25

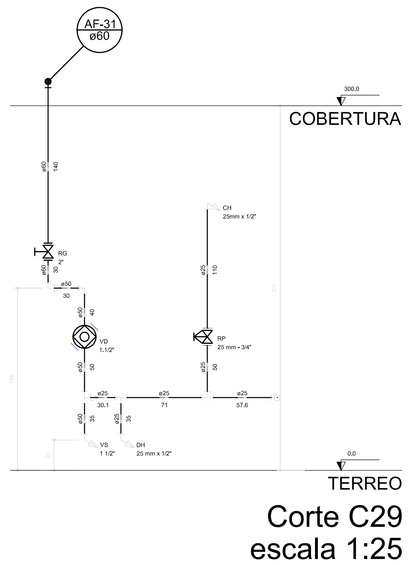


Corte C31
escala 1:25

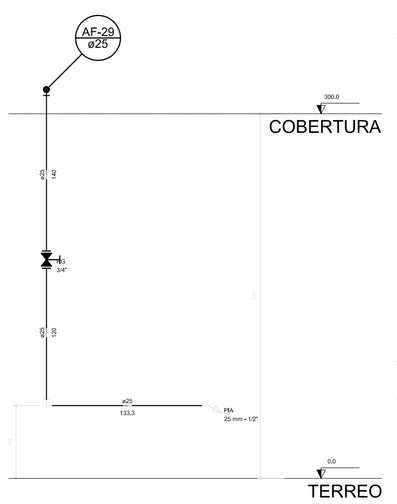


Corte C32
escala 1:25

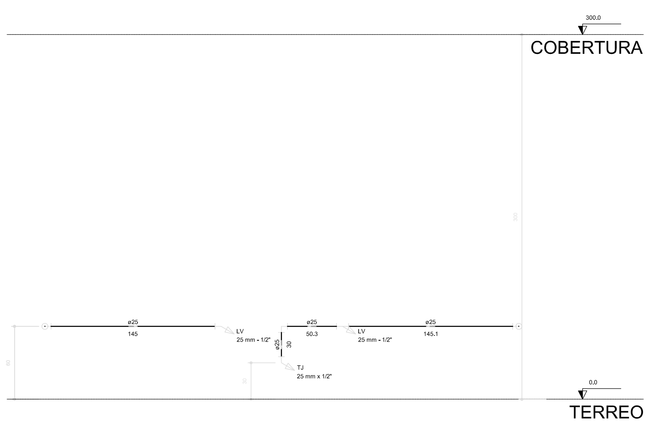


Corte C33
escala 1:25

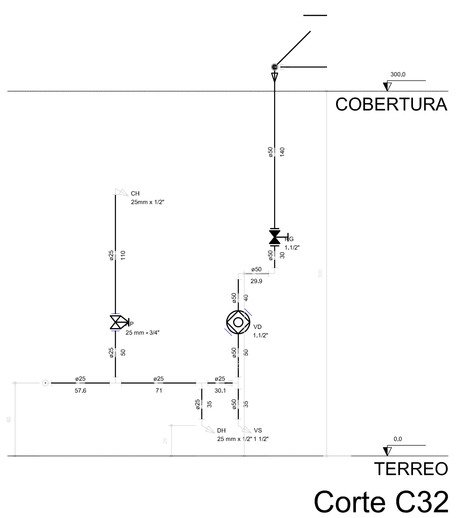


Corte C34
escala 1:25

NOTAS:
1. AS TUBULALÇÕES E CONEXÕES DO ALIMENTADOR PREDIAL, DA REDE PREDIAL DE DISTRIBUIÇÃO ÁGUA FRIA SERÃO EM PVC RÍGIDO SOLDÁVEL CLASSE 15, MARCA TIGRE, AMANCO OU EQUIVALENTE;
2. AS TUBULAÇÕES E CONEXÕES DE ÁGUA QUENTE SERÃO EM CPVC RÍGIDO SOLDÁVEL, MARCA TIGRE, AMANCO OU EQUIVALENTE;
3. OS REGISTROS DE GAVETA DEVERÃO SER METÁLICOS TIPO DOCOL, TIGRE OU EQUIVALENTE, PODENDO SER SUBSTITUÍDO POR DE ESFERA;
4. O HIDRÔMETRO GERAL DEVERÁ SER DO TIPO MULTIJATO, DIÂMETRO NOMINAL 25 mm E DESCARGA CARACTERÍSTICA DE 3 m³/h, CMSEY OU EQUIVALENTE, PADRÃO CAESB, NO MÁXIMO, 1,50 m DE DISTÂNCIA DA FRENTE DO LOTE;
5. AS TUBULAÇÕES ENTERRADAS DEVERÃO TER RECOBRIMENTO CONFORME INDICADO NESTE PROJETO, RESPEITANDO-SE O MÍNIMO DE 0,40 M PARA TRECHOS SEM TRÁFEGO DE VEÍCULOS E NO MÍNIMO DE 0,60 M PARA TRECHOS SUJEITOS A TRÁFEGOS VEÍCULOS LEVES;
6. TODA FURAÇÃO NO RESERVATÓRIO PARA PASSAGEM DOS TUBOS DEVERÁ SER FEITA CONFORME RECOMENDAÇÃO DO FABRICANTE, EM ALGUNS CASOS, ADAPTAÇÕES PODEM SER NECESSÁRIAS ÀS INDICAÇÕES DESTE PROJETO;
7. PONTOS TERMINAIS RECEBEM PEÇAS COM BUCHA DE LATÃO;
8. IMPRETERIVELMENTE DEVE TESTAR PREVIAMENTE A REDE COM 2X A MÁXIMA PRESSÃO DE TRABALHO POR PERÍODO NÃO INFERIOR A 48H;
9. LOUÇAS E METAIS: VER PROJETO DE ARQUITETURA;
10. CHECAR, QUANDO DA AQUISIÇÃO DAS LOUÇAS, OS PONTOS DEFINIDOS;
11. OS REGISTROS BRUTOS PODEM SER SUBSTITUÍDOS POR REGISTRO DE ESFERA PVC DA TIGRE;
12. TODA A TUBULAÇÃO É INDICADA EM MILÍMETROS;
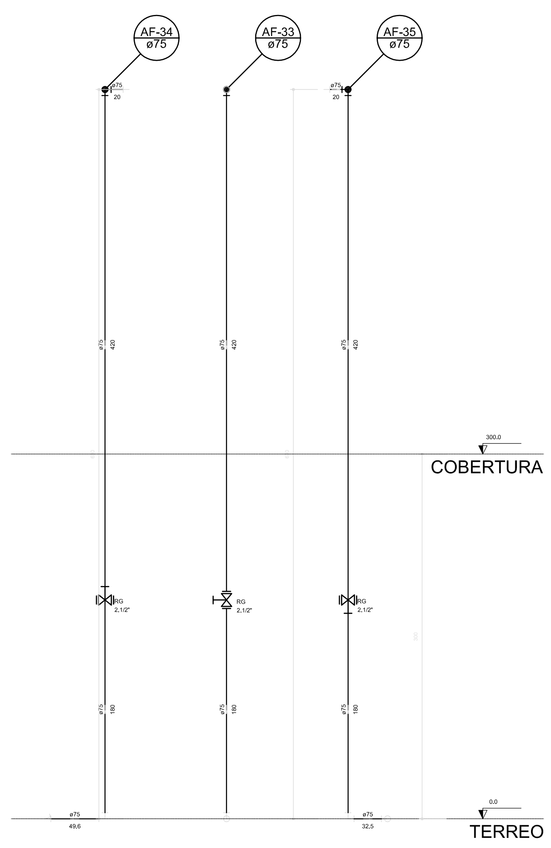
| Legenda das indicações | |
|---|---|
| BE | Bebedouro com jbalho de 90° x 25 mm x 1/2" |
| CH | Chuveiro x 25mm x 1/2" |
| DH | Ducha Higiênica x 25 mm x 1/2" |
| HIDRÔMETRO | Hidrômetro = Leculino 1/2"x7lgts |
| LV | Lavatório com Tx de 90° x 25 mm x 1/2" |
| PIA | Pia de cozinha com jbalho de 90° x 25 mm x 1/2" |
| RG | Registro bruto gaveta Industrial cPVC soldável x 2.1/2" |
| RP | Registro de Pressão com PVC soldável x 25 mm x 3/4" |
| TLR | Torque de lavar com jbalho de 90° x 25 mm x 3/4" |
| TJ | Torneira de Jardim x 25 mm x 1/2" |
| VD | Valvula de descarga cPVC soldável x 1.1/2" |
| VS | Vaso Sanitário com válvula de descarga x 1 1/2" |

Legenda Detalhada

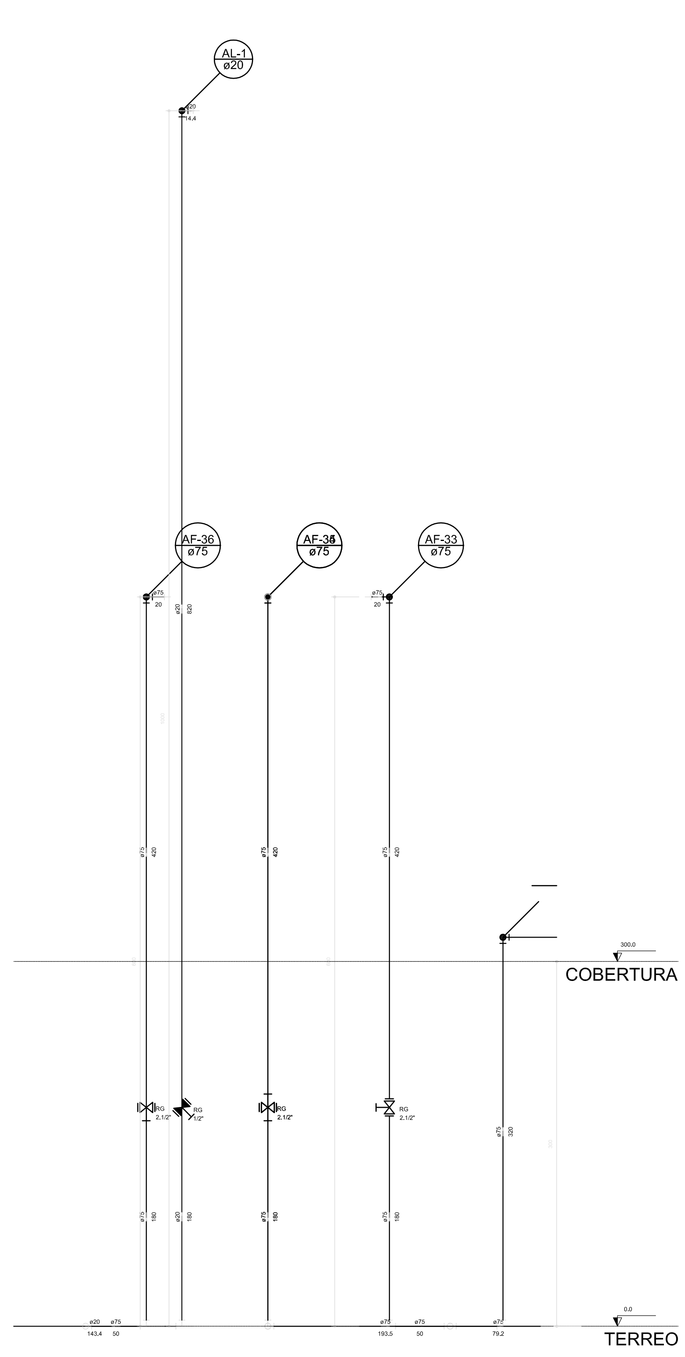Hidrômetros = HIDRÔMETRO

| Unidade | Quantidade |
|---|---|
| Registro esfera bor/solda bruto PVC | |
| 1/2" | 1,8Un |
| PVC rígido soldável | |
| Joelho 90 soldável cl roscа | |
| 25 mm x 1/2" | 4 Un |
| Tubo ablsolo | |
| 1/2" | 2 Un |
| Tê soldável roscа bolsa central | |
| 25 mm x1/2" | 1,8Un |
| PVC rígido roscável | |
| Tubos | |
| 1/2" | 0,22 m |
| PVC rígido soldável | |
| Cxa soldável | |
| 20 mm | 1 Un |
| Tubos | |
| 20 mm | 0,65 m |

Registro bruto gaveta Industrial cPVC soldável=RG

| Unidade | Quantidade |
|---|---|
| Registro bruto de gaveta-Industrial | |
| 2.1/2" | 1,8Un |
| PVC rígido soldável | |
| Adapt soldcurto c/bolsaroscа p registro | |
| 25 mm x 2.1/2" | 2 Un |

Registro de Pressão com PVC soldável=RP

| Unidade | Quantidade |
|---|---|
| Registro de pressão cl canoção cromada | |
| 3/4" | 1,8Un |
| PVC rígido soldável | |
| Luva soldável cl roscа | |
| 25 mm x3/4" | 1,8Un |
| PVC rígido soldável | |
| Adapt soldcurto c/bolsaroscа p registro | |
| 25 mm x 3/4" | 1,8Un |

Registro de gaveta cromada cPVC soldável=RG

| Unidade | Quantidade |
|---|---|
| Registro de gaveta cl canoção cromada | |
| 3/4" | 1,8Un |
| PVC rígido soldável | |
| Adapt soldcurto c/bolsaroscа p registro | |
| 25 mm x 3/4" | 2 Un |

Válvula de descarga cPVC soldável=VD

| Unidade | Quantidade |
|---|---|
| Válvula de descarga baixa pressão | |
| 1.1/2" | 1,8Un |
| PVC Acessórios | |
| Adapt de ligação p/ vaso sanitário | |
| 1.1/2x | 1 Un |
| Tubo de descarga VDE, | |
| 28 mm | 1 Un |
| Tubo de ligação: bidu cromado cl canoção p/ vaso Sa. | |
| 1.1/2" | 1,8Un |
| PVC rígido soldável | |
| Adapt soldcurto c/bolsaroscа p registro | |
| 50 mm x 1.1/2" | 1,8Un |

FNDE Fundo Nacional de Desenvolvimento da Educação — Ministério da Educação — GOVERNO FEDERAL BRASIL PÁTRIA EDUCADORA

PROJETO PADRÃO - FNDE

PROPRIETÁRIO: :

ENDEREÇO:

MUNICÍPIO – UF:

PROPRIETÁRIO

RESP. TÉCNICO — CREA

AUTOR DO PROJETO — CAU

DLFO — CREA — RA

OBSERVAÇÕES:

PROJETO BÁSICO

PROGRAMA PROINFÂNCIA - PROJETO TIPO 2

PROJETO DE INSTALÇAÕES

| | | | |
|---|---|---|---|
| COORDENAÇÃO: CGEST - Coordenação Geral de Infraestrutura Educacional | DESCRIÇÃO: CORTES | | HAG |
| FORMATO: A0 (841x1189) | REVISÃO: R.00 | ESCALA: INDICADA | PRANCHA: 07/09 |
| | | DATA EMISSÃO: MAIO/2015 | |

PRODUCED BY AN AUTODESK EDUCATIONAL PRODUCT