

03

VISTA FRONTAL

Esc.: 1/150



1/150

02

DETALHE 01

Esc.: 1/10

1/10

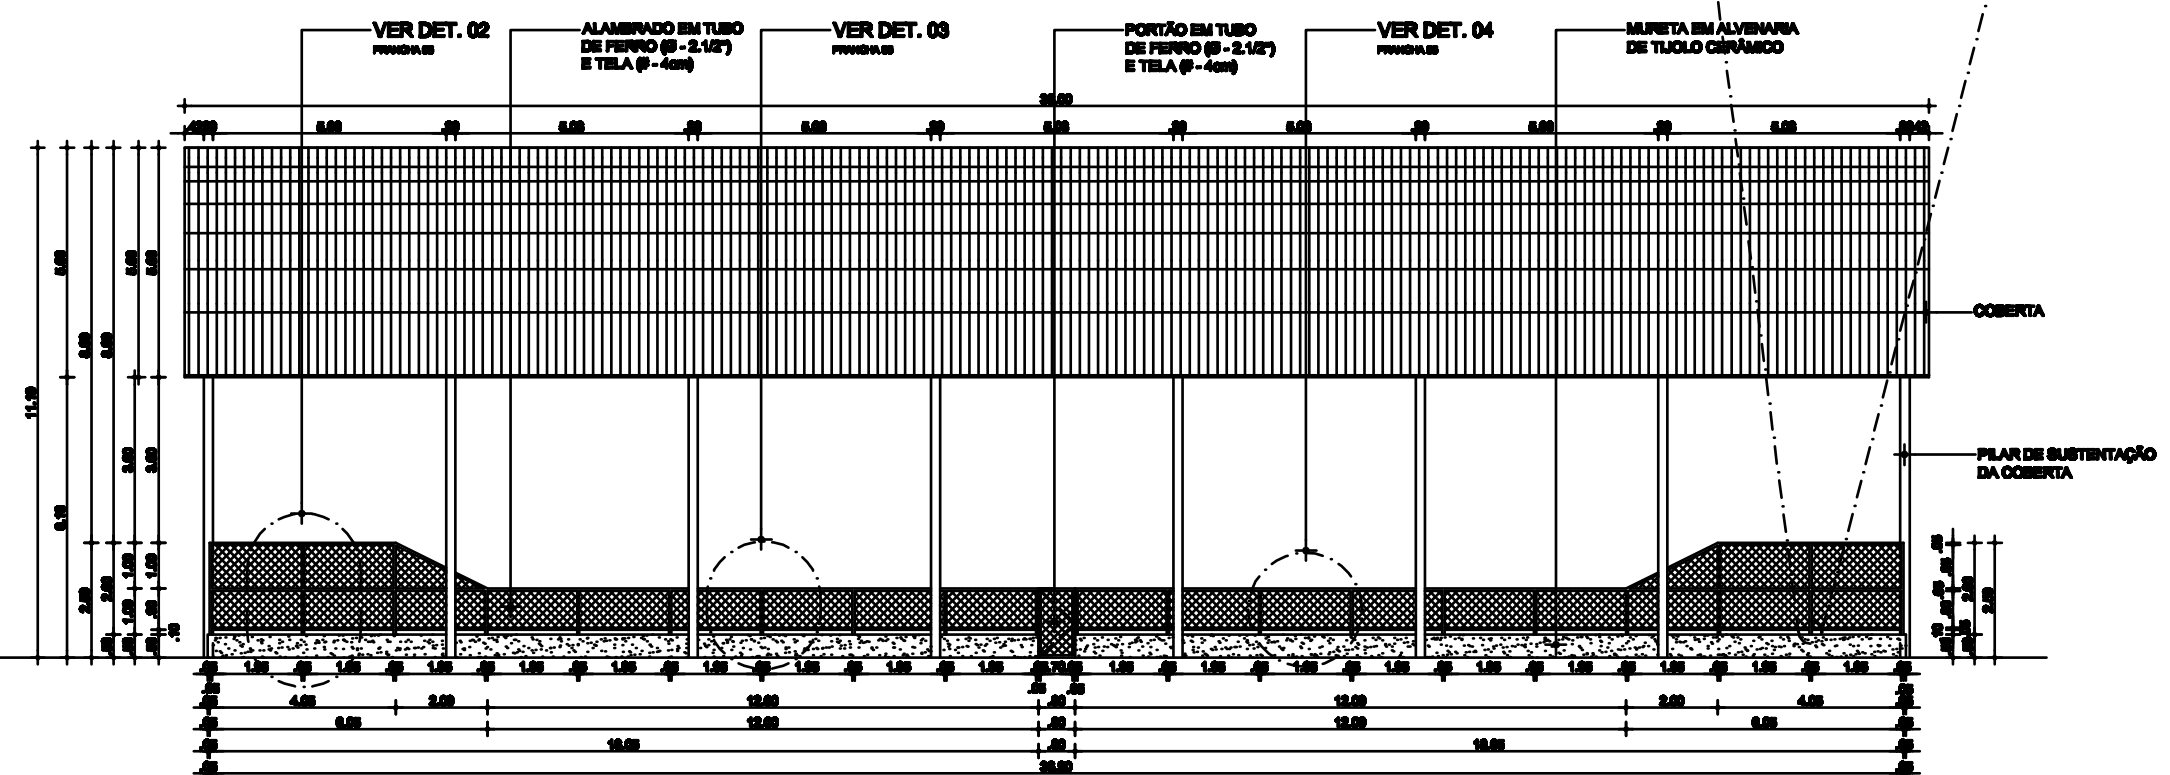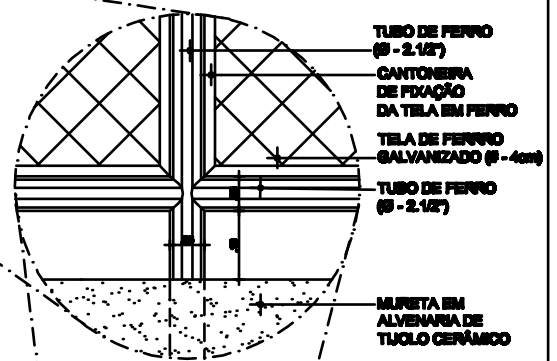

01

VISTA LATERAL

Esc.: 1/150

1/150

CREA

ASSINATURAS

PROP.

PROJ.

CÁLC.

CONST.

PREFEITURA MUNICIPAL DE TAMBORIL/ CE.

OBJ: QUADRA POLIESPORTIVA COBERTA

LOCAL: DISTRITO DE CURATIS

PROJETO: PROJETO ARQUITETÔNICO

CONTÉUDO: 01. VISTA LATERAL

02. DETALHE 01

03. VISTA FRONTAL

ÁREA CONSTRUIDA: 740,00 m²

ESCALA: INDICADA

DATA: JUNHO / 2014

VISTO:

FRANCA:

03 / 05