
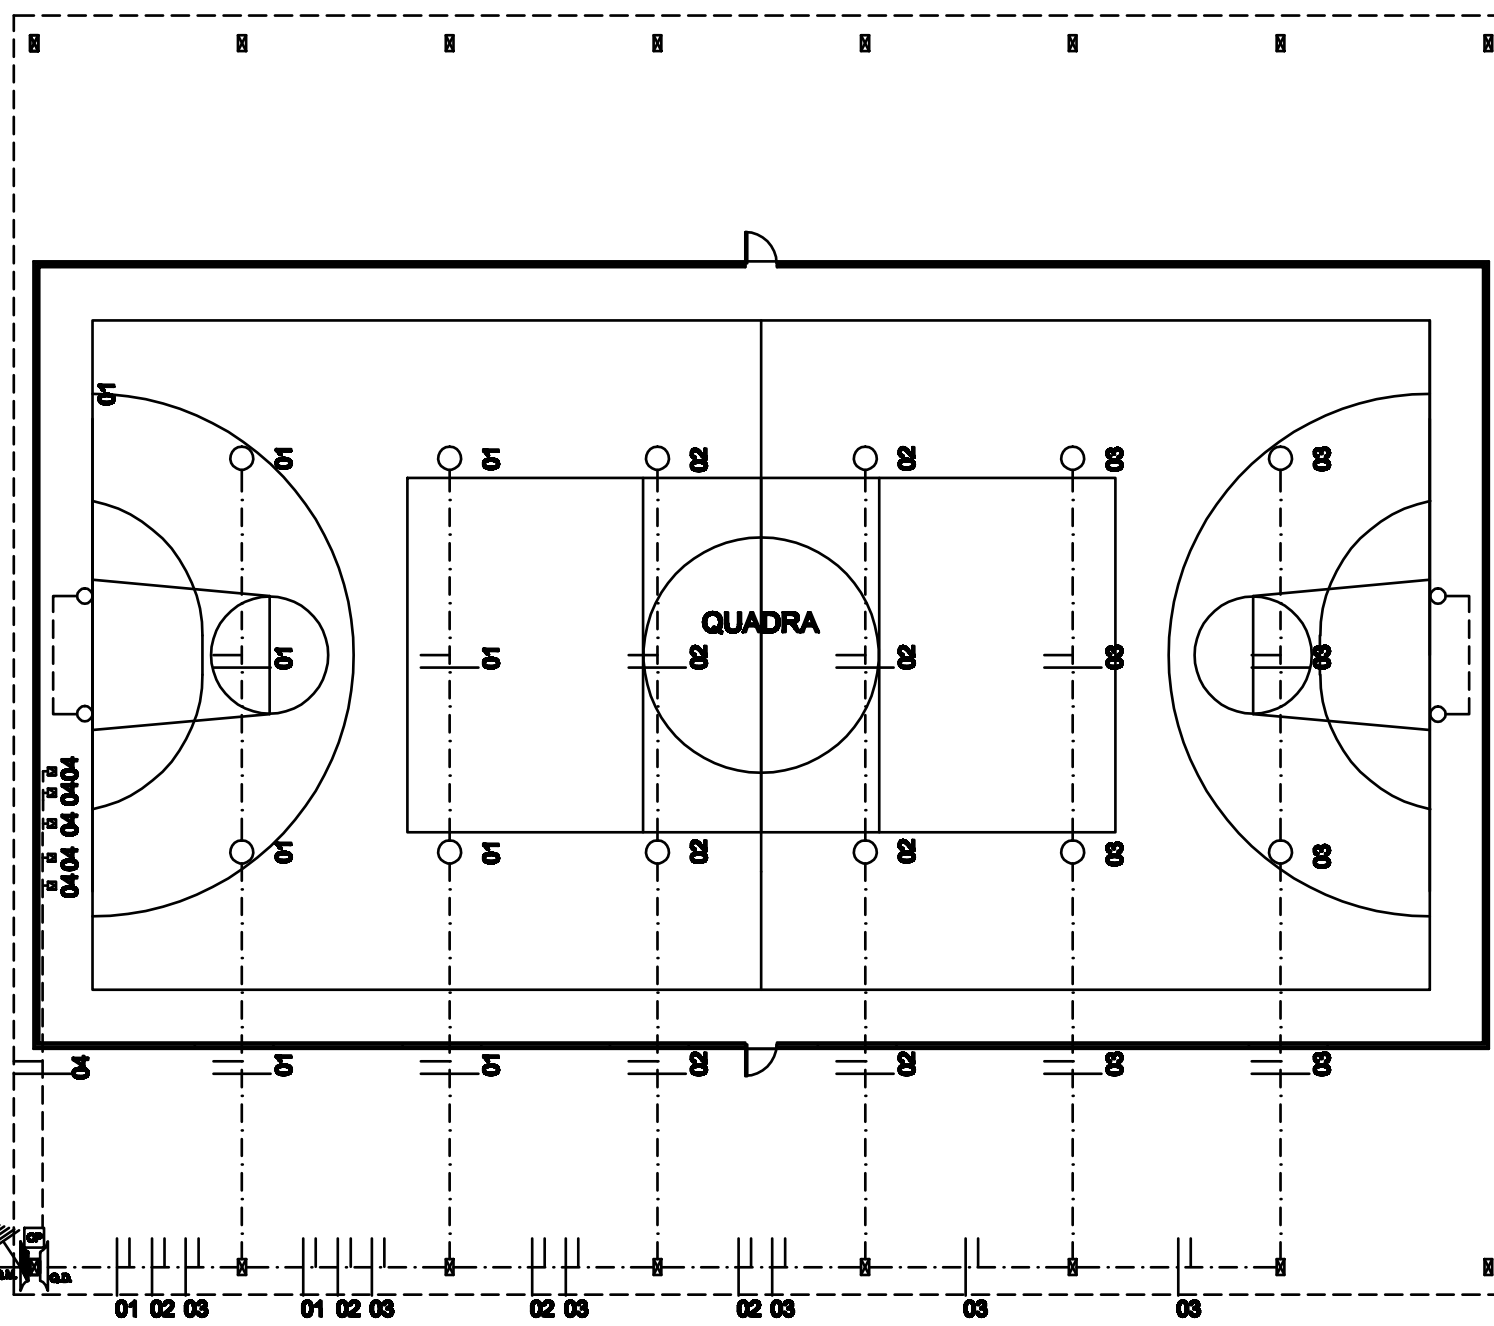


LEGENDA

- PROJETORES COM LÂMPADA HALÓGENA DE 400W NA ESTRUTURA METÁLICA / COBERTA.
- +— FIAÇÃO FASE E NEUTRO, RESPECTIVAMENTE
- - - FIAÇÃO CONDUTIVA EM ELETRODUTO NA COBERTA
- - - FIAÇÃO CONDUTIVA EM ELETRODUTO NO PISO
- ☐ CAIXA DE PASSAGEM
- Q.M. QUADRO P/ MEDIÇÃO C/ VISOR (PADRÃO COELCE) A 1.00 M DO PISO
- Q.D. QUADRO DE DISTRIBUIÇÃO C/ DISJUNTORES A 1.00 M DO PISO
- TOMADA UNIVERSAL NO PISO

REDE CONCESSIONÁRIA - 220V / 380 V

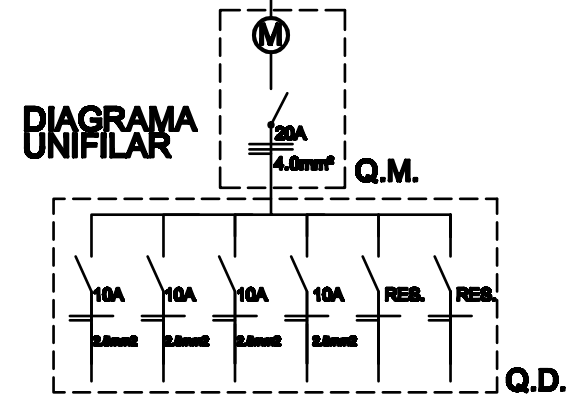

QUADRO DE CARGAS					
COD	PROJ. LAMP. HG 400W/100W	TOM. UNIV. 100W	POTÊNCIA (W)	FIO (mm²)	QNTD.
01	04		1.600	2.5	10
02	04		1.600	2.5	10
03	04		1.600	2.5	10
04		05	500	2.5	10
05	R E S.				
06	R E S.				
TOTAL			5.300	4.0	20

CREA

ASSINATURAS

PROP.

PROJ.

CÁLC.

CONST.

PREFEITURA MUNICIPAL DE TAMBORIL/ CE.

OBJ: QUADRA POLIESPORTIVA COBERTA

LOCAL: DISTRITO DE CURATIS

PROJETO: PROJETO ELÉTRICO

CONTEÚDO: 01. INSTALAÇÕES ELÉTRICAS

ÁREA CONSTRUIDA: 740,00 m²

ESCALA: 1/175

DATA: JUNHO / 2014

VISTO:

FRANCA: 01 / 01