




1 DETALHE - FACHADA EXTERNA
ESCALA 1:50

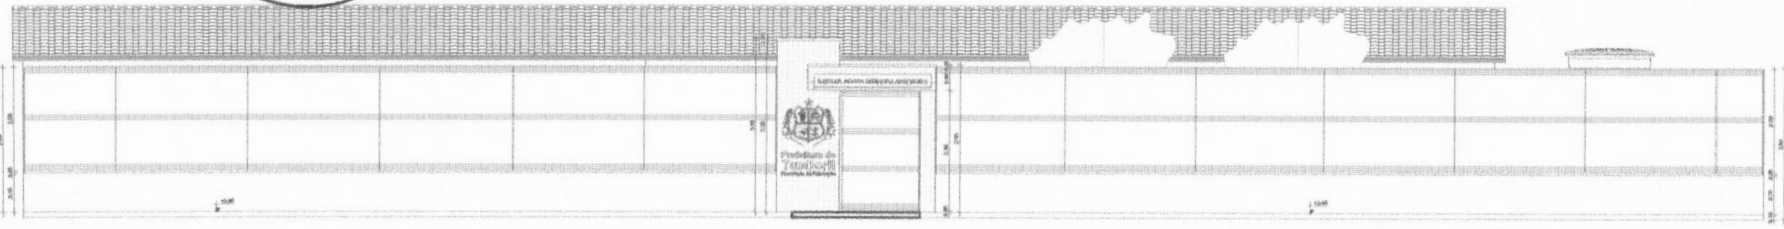


2 CORTE - FACHADA EXTERNA
ESCALA 1:50

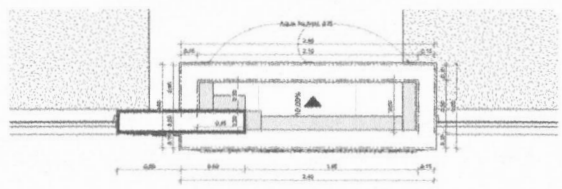

3 COBERTA - FACHADA EXTERNA
ESCALA 1:20

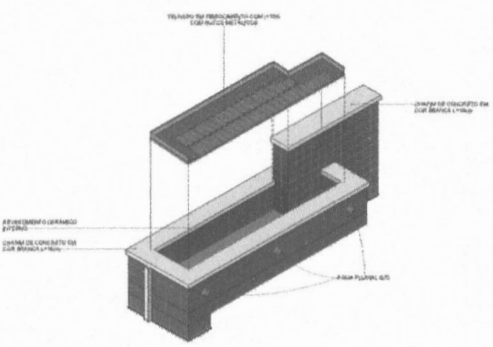


4 DETALHE - COBERTA FACHADA EXTERNA
ESCALA

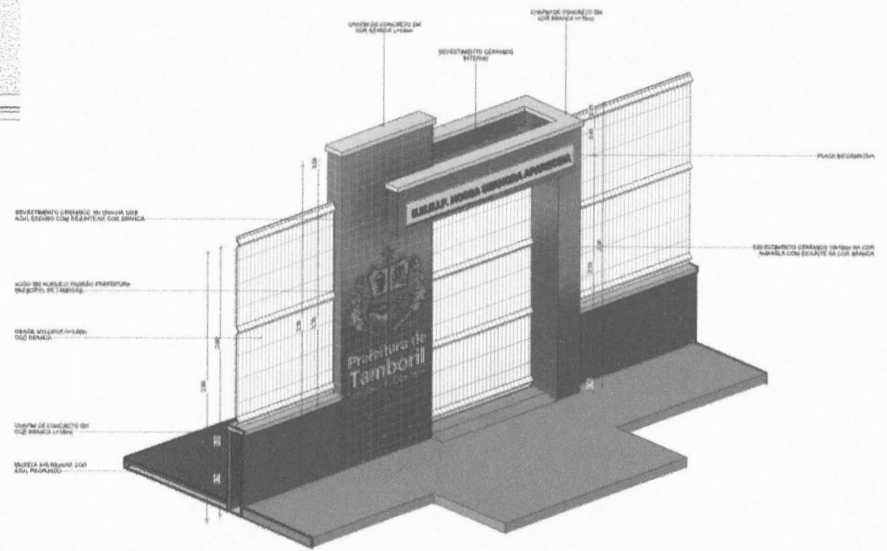


5 VISTA 3D - FACHADA EXTERNA
ESCALA

LISTA - PRANCHAS	
PRANCHA	DESCRIÇÃO

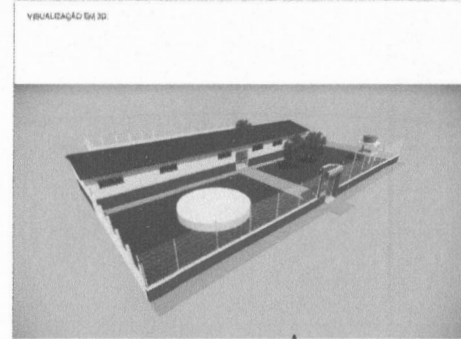

PROPRIETÁRIO: PREFEITURA MUNICIPAL DE TAMBORIL
 PROJETA: MAURO JUNIOR
MAURO APARECIDO A. JUNIOR
ENGENHEIRO CIVIL
 CREA Nº 051900436-4


FOLHA P04 /08	PROJETO: REFORMA DA E.M.E.J.F. NOSSA SENHORA APARECIDA LOCAL: LOCALIDADE DE PASSARINHA, TAMBORIL/CE PROPRIETÁRIO: PREFEITURA MUNICIPAL DE TAMBORIL
DESENHO MAURO JUNIOR	RESPONSÁVEL RUBRICA
CÓPIA JOSIANA PEREIRA	
VISTO KLAIVECTOR	
ESCALAS Como indicado	DESENHO(S) DETALHE - FACHADA EXTERNA
	 Prefeitura de Tamboril ARQUITETURA
	DATA 11/05/23

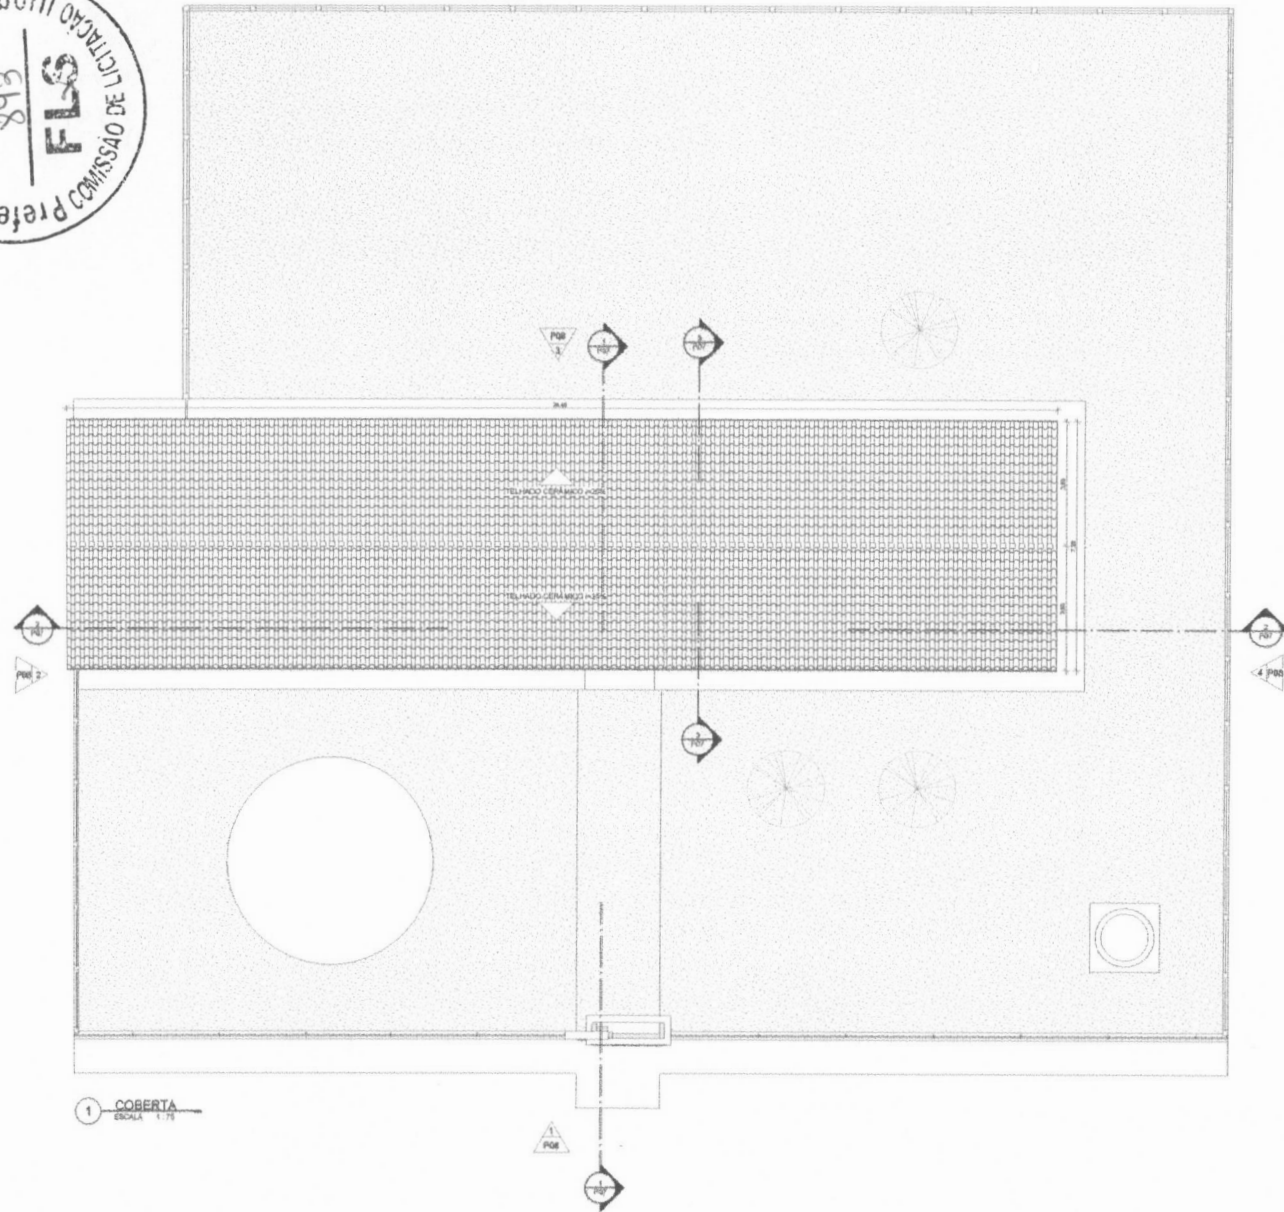1 COBERTA
ESCALA 1:75


LISTA - PRANCHAS	
PRANCHA	DESCRIÇÃO

VISUALIZAÇÃO EM 3D

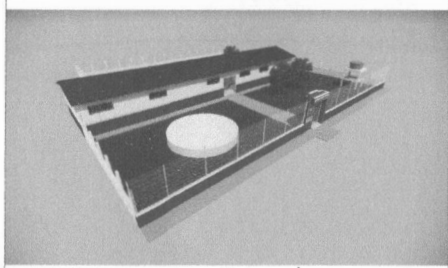


PROPRIETÁRIO: PREFEITURA MUNICIPAL DE TAMBORIL
 PROJETA: MAURO JUNIOR
MAURO CAMILLO JUNIOR
 ENGENHEIRO CIVIL
 CREA Nº 061990436-4


FOLHA P06 /08	PROJETO: REFORMA DA E.M.E.J.F. NOSSA SENHORA APARECIDA LOCAL: LOCALIDADE DE PASSARINHA, TAMBORIL/CE PROPRIETÁRIO: PREFEITURA MUNICIPAL DE TAMBORIL
DESENHO CÓPIA VISTO	RESPONSÁVEL RUBRICA
ESCALAS 1:75	DESENHO(S) PLANTA DE COBERTA
	 Prefeitura de Tamboril ARQUITETURA <small>INSTITUIÇÃO DE REGISTRO DE ENGENHEIROS E ARQUITETOS DO ESTADO DO CEARÁ</small> <small>CONSELHO REGIONAL DE ENGENHEIROS E ARQUITETOS DO CEARÁ</small> <small>110523</small>

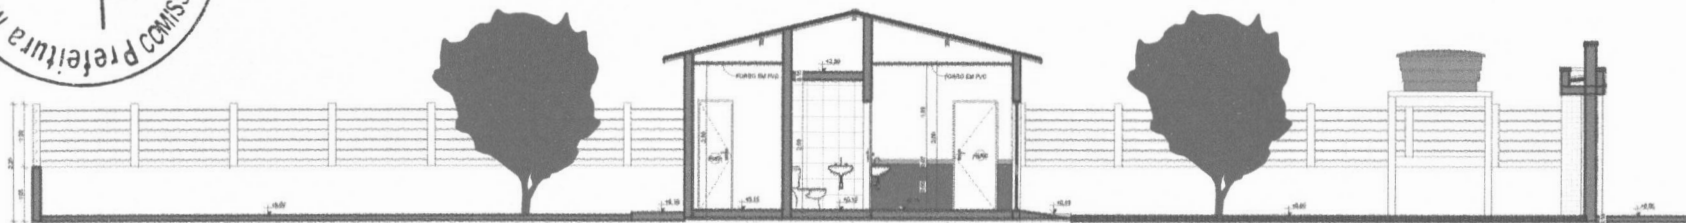1 CORTE A
ESCALA 1:50

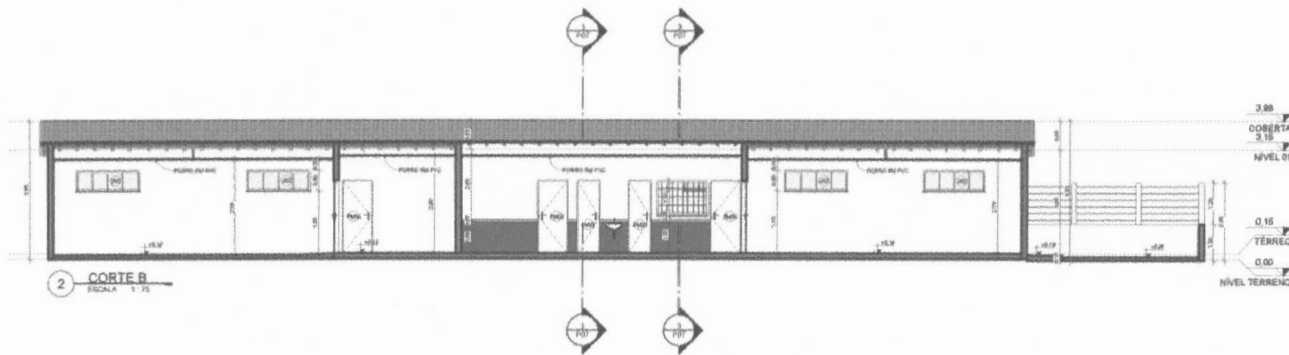


2 CORTE B
ESCALA 1:75

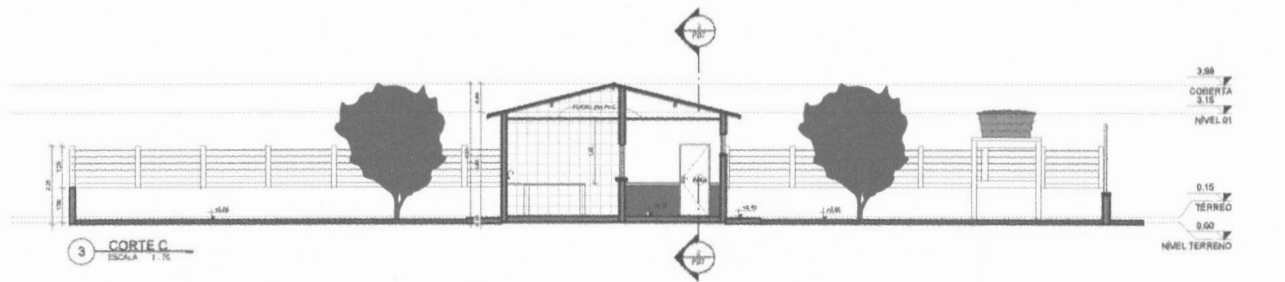

3 CORTE C
ESCALA 1:75

LISTA - PRANCHAS	

REALIZAÇÃO EM 3D


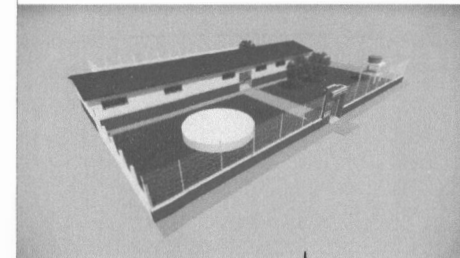


PROPRIETÁRIO: PREFEITURA MUNICIPAL DE TAMBORIL


PROJETISTA: MAURO JUNIOR

Mauro Junior
WILSON CARVALHO A. JUNIOR
ENGENHEIRO CIVIL
CREA Nº 061990436-4


FOLHA P07 /08	PROJETO: REFORMA DA E.M.E.F. NOSSA SENHORA APARECIDA LOCAL: LOCALIDADE DE PASSARINHA, TAMBORIL/CE PROPRIETÁRIO: PREFEITURA MUNICIPAL DE TAMBORIL	
DESENHO	RESPONSÁVEL	RUBRICA
CÓPIA	MAURO JUNIOR	
VISTO	JOCIANA PEREIRA	
ESCALAS	SCAO VECTUR	
Como indicado	DESENHO(S)	
	CORTES	
		Prefeitura de Tamboril ARQUITETURA <small>PROFESSOR DE ARQUITETURA</small> <small>SECRETARIA DE ARQUITETURA</small> <small>CREA Nº 061990436-4</small>
		<small>11/02/23</small>

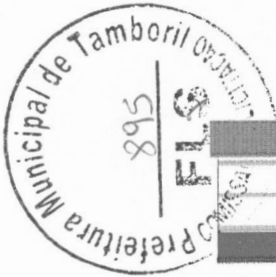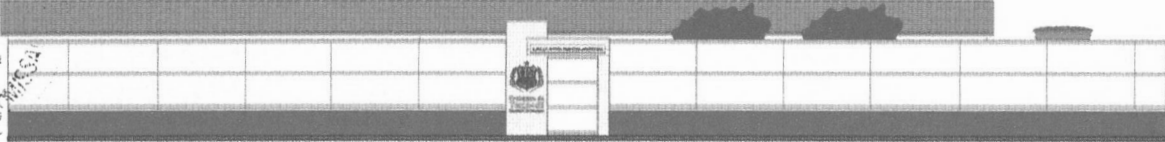
1 FACHADA 01
ESCALA 1:75

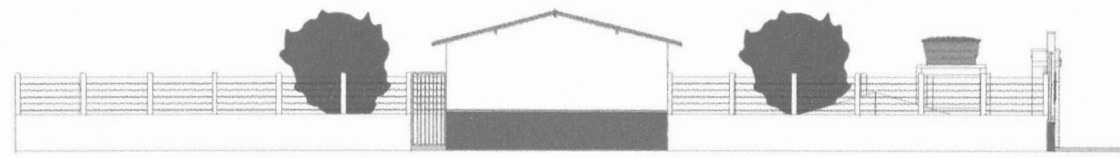

2 FACHADA 02
ESCALA 1:75

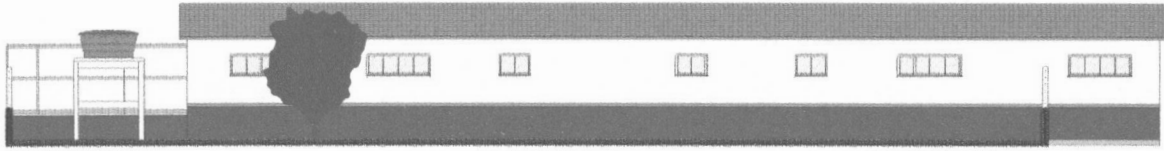


3 FACHADA 03
ESCALA 1:75

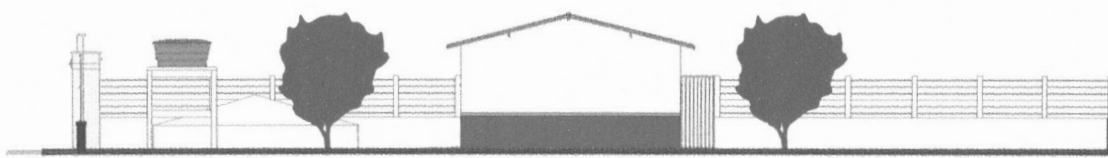

4 FACHADA 04
ESCALA 1:75


LISTA - PRANCHAS	
PRONOME	DESCRIÇÃO
PR01	FACHADA 01 - 02/03/04

VISUALIZAÇÃO 3D:

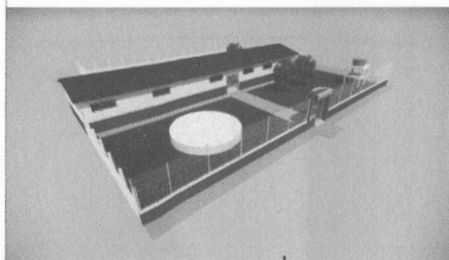

PROPRIETÁRIO: PREFEITURA MUNICIPAL DE TAMBORIL
 PROJETISTA: MAURO JUNIOR
MAURO CAVALLANTE JUNIOR
 ENGENHEIRO CIVIL
 CREA Nº 061990436-4

FOLHA P08 /08	PROJETO: REFORMA DA E.M.E.F. NOSSA SENHORA APARECIDA LOCAL: LOCALIDADE DE PASSARINHA, TAMBORIL/CE PROPRIETÁRIO: PREFEITURA MUNICIPAL DE TAMBORIL
DESENHO	RESPONSÁVEL
CÓPIA	RUBRICA
METRO	PROF. MAURO JUNIOR
ESCALAS	PROF. MAURO JUNIOR
1:75	DESENHOS/FACHADAS
ARQUITETURA	
PROF. MAURO JUNIOR	
CONSELHO REGIONAL DE ENGENHARIA CIVIL DO CEARÁ - CREA Nº 061990436-4	
11/03/22	

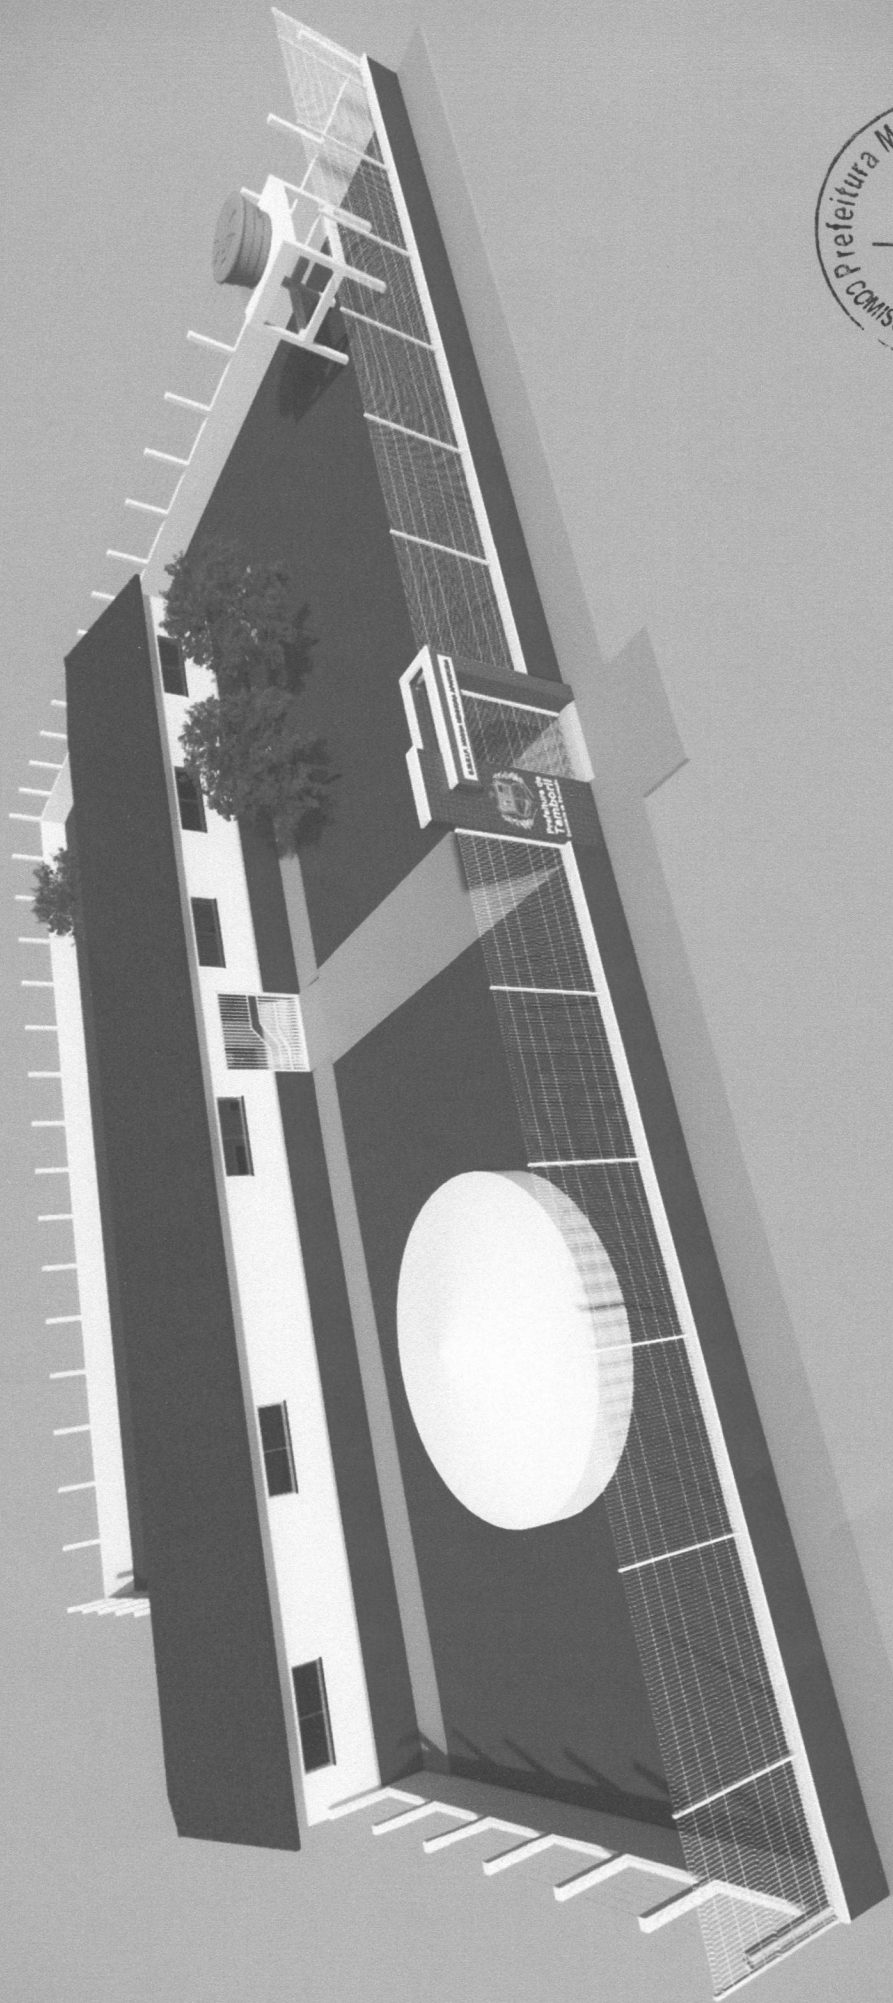

Handwritten signature