


LEGENDA DE MOBILIÁRIO	QTD	DESCRIÇÃO
AMBIENTES		

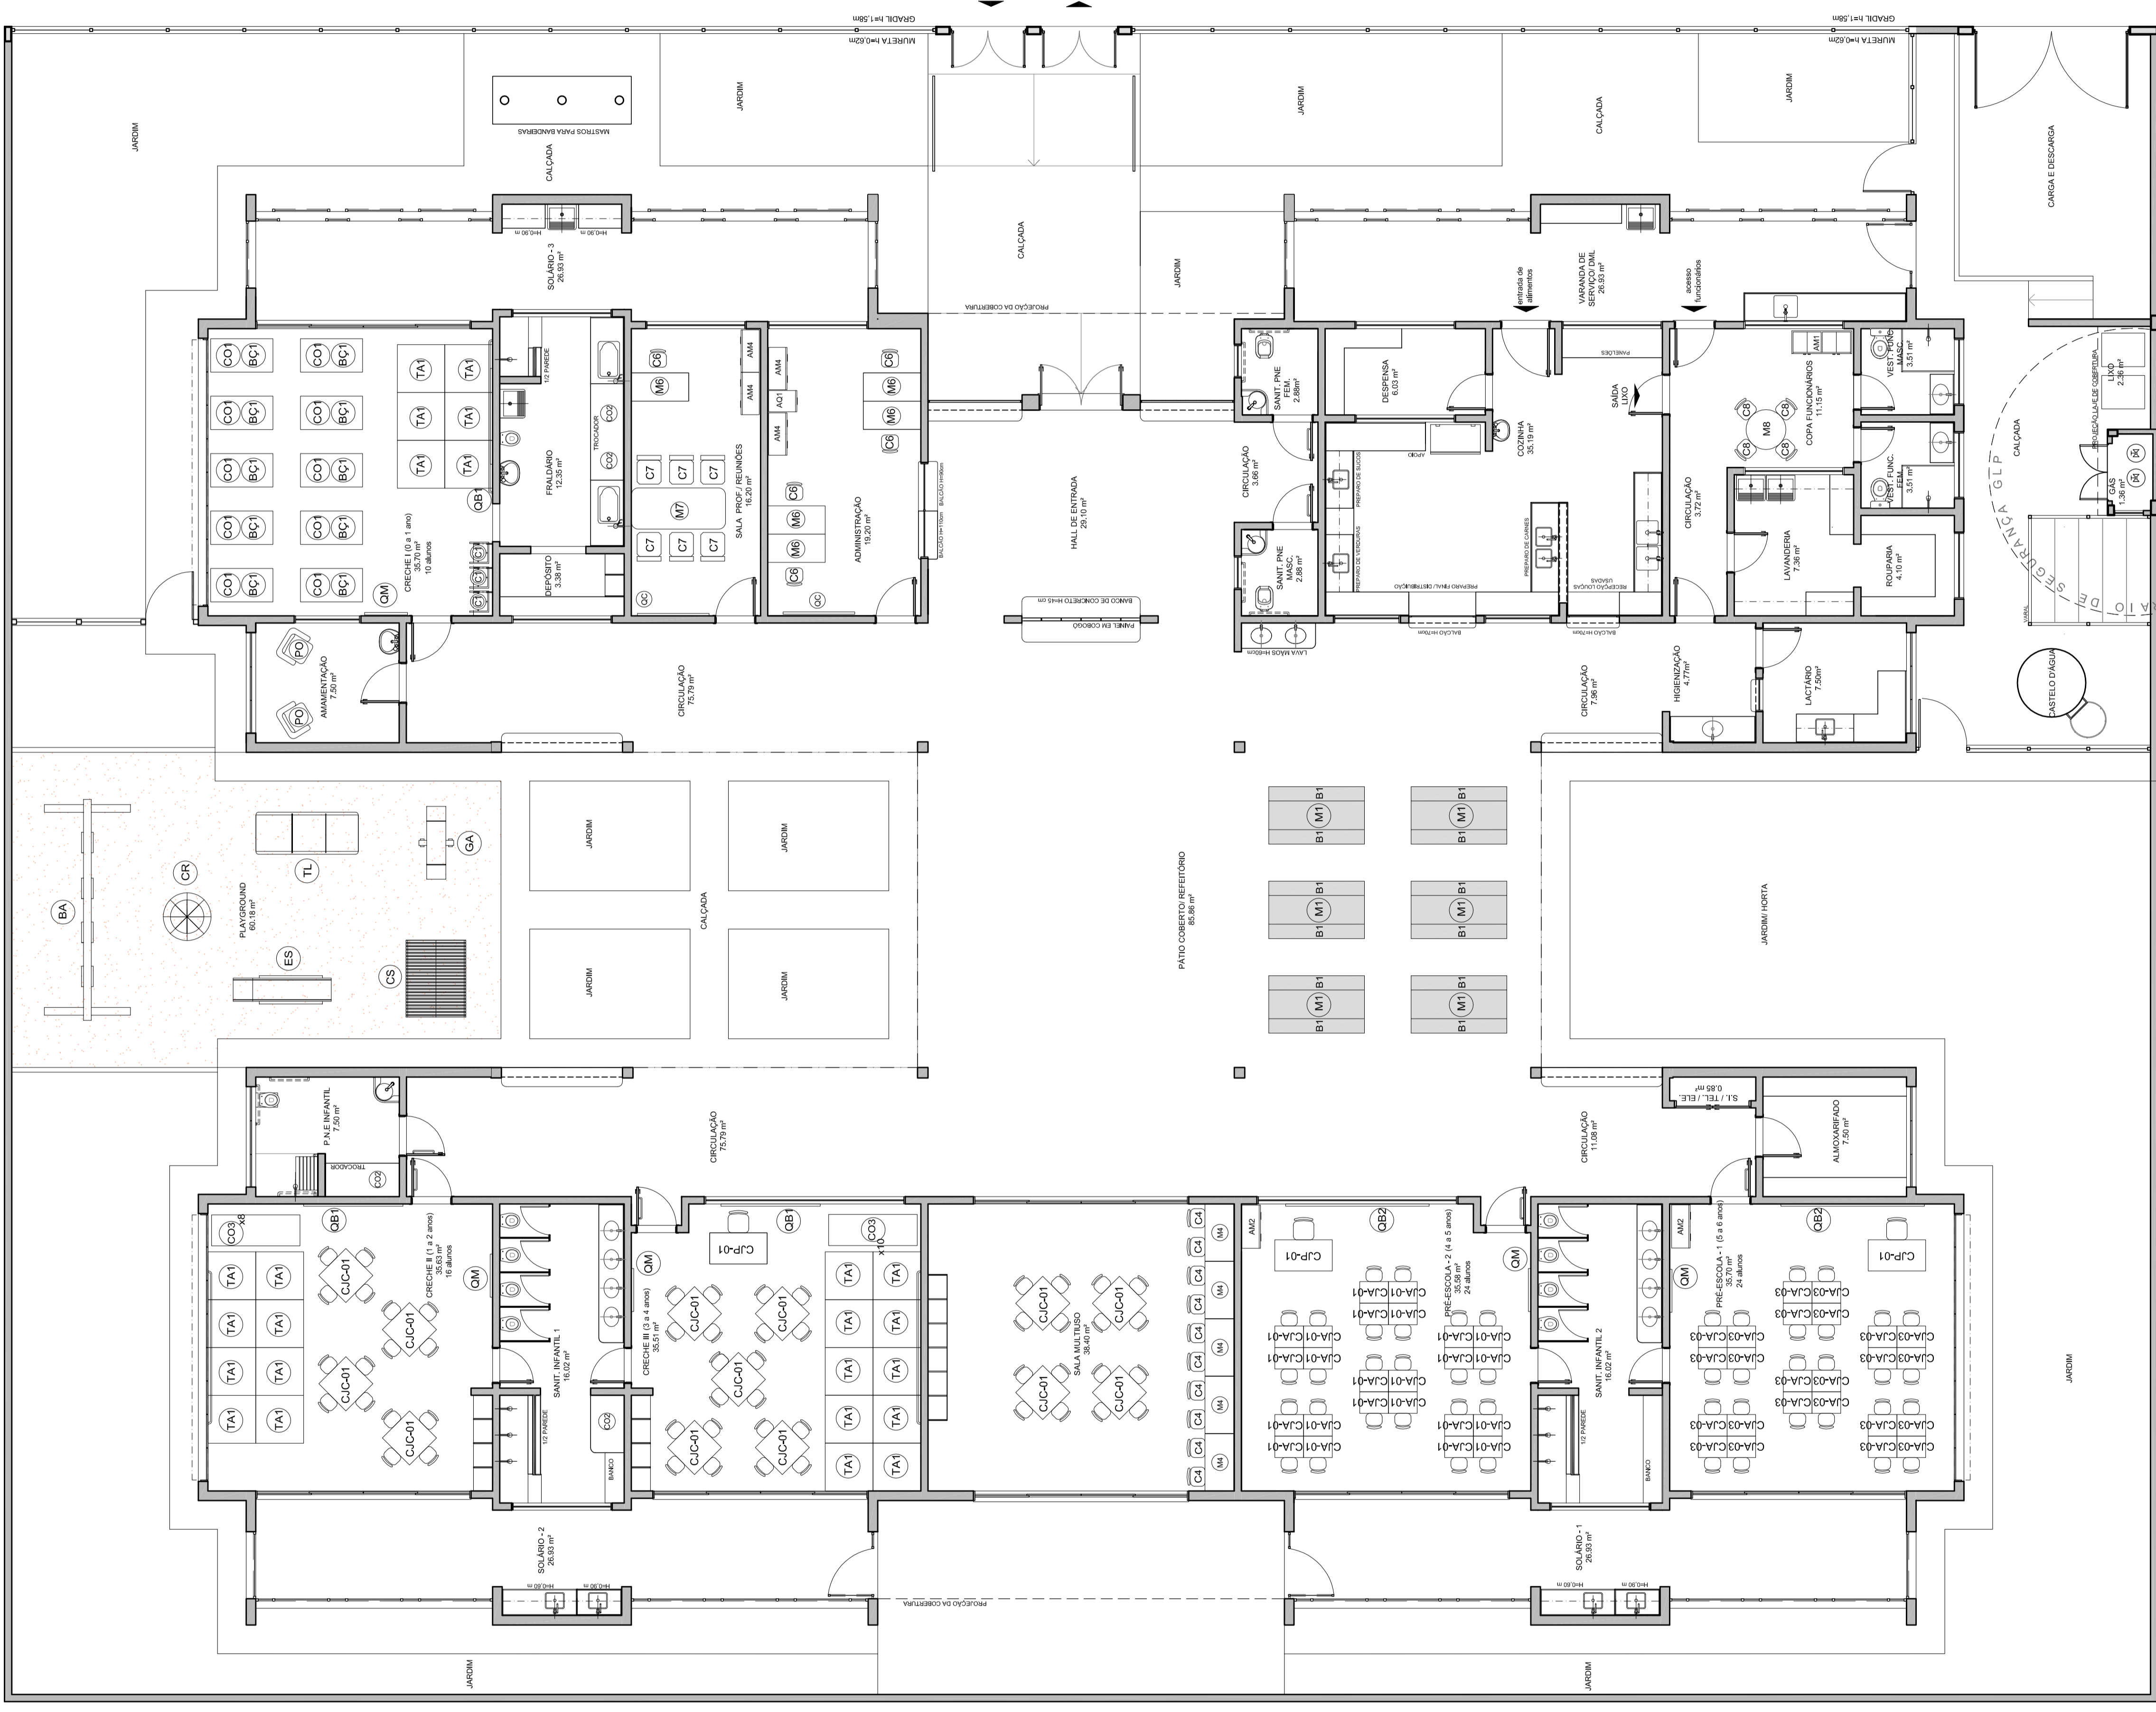

**NOTAS**

- MEASURAS E INGRESSOS EM METROS.
- VERIFICAR POSIÇÃO EXATA DOS PILARES NO PROJETO ESTRUTURAL.
- EM CASO DE CONFLITO DE INFORMAÇÕES ENTRE O PROJETO GRÁFICO E O MEMORIAL DESCRITIVO, PREVALECE A INFORMAÇÃO CONTIDA NOS DESENHOS.
- ALTEZAS NESTE PROJETO SOBRE COM AUTORIZAÇÃO EXPRESSA DO PNE.

**REFERÊNCIAS:**

- PLANO DE QUANTITATIVOS.
- MEMORIAL DESCRITIVO E ESPECIFICAÇÕES TÉCNICAS.

**LEGENDA:**

INDICAÇÃO DE INGRESSO	INDICAÇÃO DE INGRESSO	INDICAÇÃO DE INGRESSO	INDICAÇÃO DE INGRESSO

**FUNDE** Fundo Nacional de Desenvolvimento da Educação  
**BRASIL** GOVERNO FEDERAL  
 Ministério da Educação  
 PATRIA EDUCADORA

**PROJETO PADRÃO - FUNDE**

PROPRIETÁRIO: :  
 ENDEREÇO: :  
 MUNICÍPIO - UF: :  
 PROPRIETÁRIO:  
 RESP. TÉCNICO: :  
 AUTOR DO PROJETO: :  
 DULO: :  
 CREA: :  
 RA: :

OBSERVAÇÕES:

**PROGRAMA PROINFÂNCIA - PROJETO TIPO 2**  
**PROJETO DE ARQUITETURA**

COORDENAÇÃO: :  
 COEST - Coordenação Geral de Infraestrutura Educacional  
 MOBILIÁRIO  
 ESCALA: 1/75  
 DATA EMISSÃO: :  
 REVISÃO: R.00  
 PÁGINA: 03  
 FORMATO: (80x60cm)

