


LEGENDA DE EQUIPAMENTO	QUANTIDADE	DESCRIÇÃO
COZINHA	01	REFRIGERADOR VERTICAL INDUSTRIAL 4 PORTAS (COZINHA)
DESPENSA	01	REFRIGERADOR DOMESTICO TROFIFREE (VUL. DESPENSA)
LACTÁRIO	01	REFRIGERADOR DOMESTICO TROFIFREE (VUL. LACTÁRIO)
01	REFRIGERADOR DOMESTICO TROFIFREE (VUL. LACTÁRIO)	
01	FREZER INDUSTRIAL VERTICAL 30L (DESPENSA)	
01	FOGO INDUSTRIAL 06 QUEIMADORES (3 DUPLO E 3 SIMPLES) PARA COZINHA (COZINHA)	
01	FOGO DOMESTICO DE 4 QUEIMADORES COM FORNO (LACTÁRIO)	
02	MICROONDAS 3X - LINHA BRANCA (COZINHA/LACTÁRIO)	
01	LAVALOUÇAS (COZINHA)	
01	ESTERILIZADOR PARA VAMAZIDAS PARA MICHODIDAS (LACTÁRIO)	
01	LIQUIDIFICADOR INDUSTRIAL CAPACIDADE DE 1L (COZINHA)	
01	LIQUIDIFICADOR INDUSTRIAL CAPACIDADE DE 8L (COZINHA)	
01	LIQUIDIFICADOR INDUSTRIAL CAPACIDADE DE 4L (LACTÁRIO)	
01	BALANÇA DIGITAL DE PRATO COM CAPACIDADE MÍN. 30KG (COZINHA)	
01	BALANÇA PAVADORA 150 Kg (TRAMBAJ LAVAGEM)	
01	ESPRESSO DE FRUTAS (COZINHA)	
01	BATEDORA PLANTAIN INDUSTRIAL 2L (COZINHA)	
01	MULTIPROCESSADOR DE ALIMENTOS (COZINHA)	
01	CENTRÍFUGA DE FRUTAS DE BOM (COZINHA)	
01	MIXER DE ALIMENTOS 1L (COZINHA)	
01	CAFETERA ELÉTRICA 1000ml (SALA PROFESSORES)	
01	CAFETERA ELÉTRICA 1000ml (SALA PROFESSORES)	
01	EXAUSTOR INDUSTRIAL PARA FOGÃO DE QUEIMADORES (COZINHA)	
01	LAVADORA DE ROUPAS 11kg - LINHA BRANCA	
01	SECADORA DE ROUPAS 10kg LINHA BRANCA	
02	FERRÃO ELÉTRICO SECO	
01	CANHO COLETOUR DE LIXO - CAPACIDADE 100,00 Kg	
01	LIXEIRA DE COLETOUR DE LIXO (SALA MULTIFUNÇÃO)	
01	CONJUNTO DE LINHA PARA COLETA SELETIVA MULTIPURA DE VIDRO CAPACIDADE DE 30L (CIRCULAÇÃO BLOCO B)	
02	BEBEDOURO ELÉTRICO ACESSÍVEL CAPACIDADE 10L 6LTA (CIRCULAÇÃO BLOCO B)	
01	BEBEDOURO INDUSTRIAL DE 2L (REFETÓRIO PATIO COBERTO) (SALA MULTIFUNÇÃO)	
01	APARELHO DE AR CONDICIONADO SPLIT 3,00BTU'S (SALA MULTIFUNÇÃO)	
02	APARELHO DE AR CONDICIONADO SPLIT 18,00BTU'S	
02	TELEVISOR 55" COM PORTA USB 3.0 CONEXÃO PARA HD/TV (SALA MULTIFUNÇÃO) (SALA DOS PROFESSORES)	
02	APARELHO DE DVD (SALA MULTIFUNÇÃO) (SALA DOS PROFESSORES)	
02	APARELHO DE SOM TIPO MICROSYSTEM COM ENTRADA USB (SALA MULTIFUNÇÃO) (SALA DOS PROFESSORES)	
01	APARELHO DE SOM TIPO MICROSYSTEM COM ENTRADA USB E CARTÃO DE MEMÓRIA (CRECHES I E II) (SALA MULTIFUNÇÃO)	

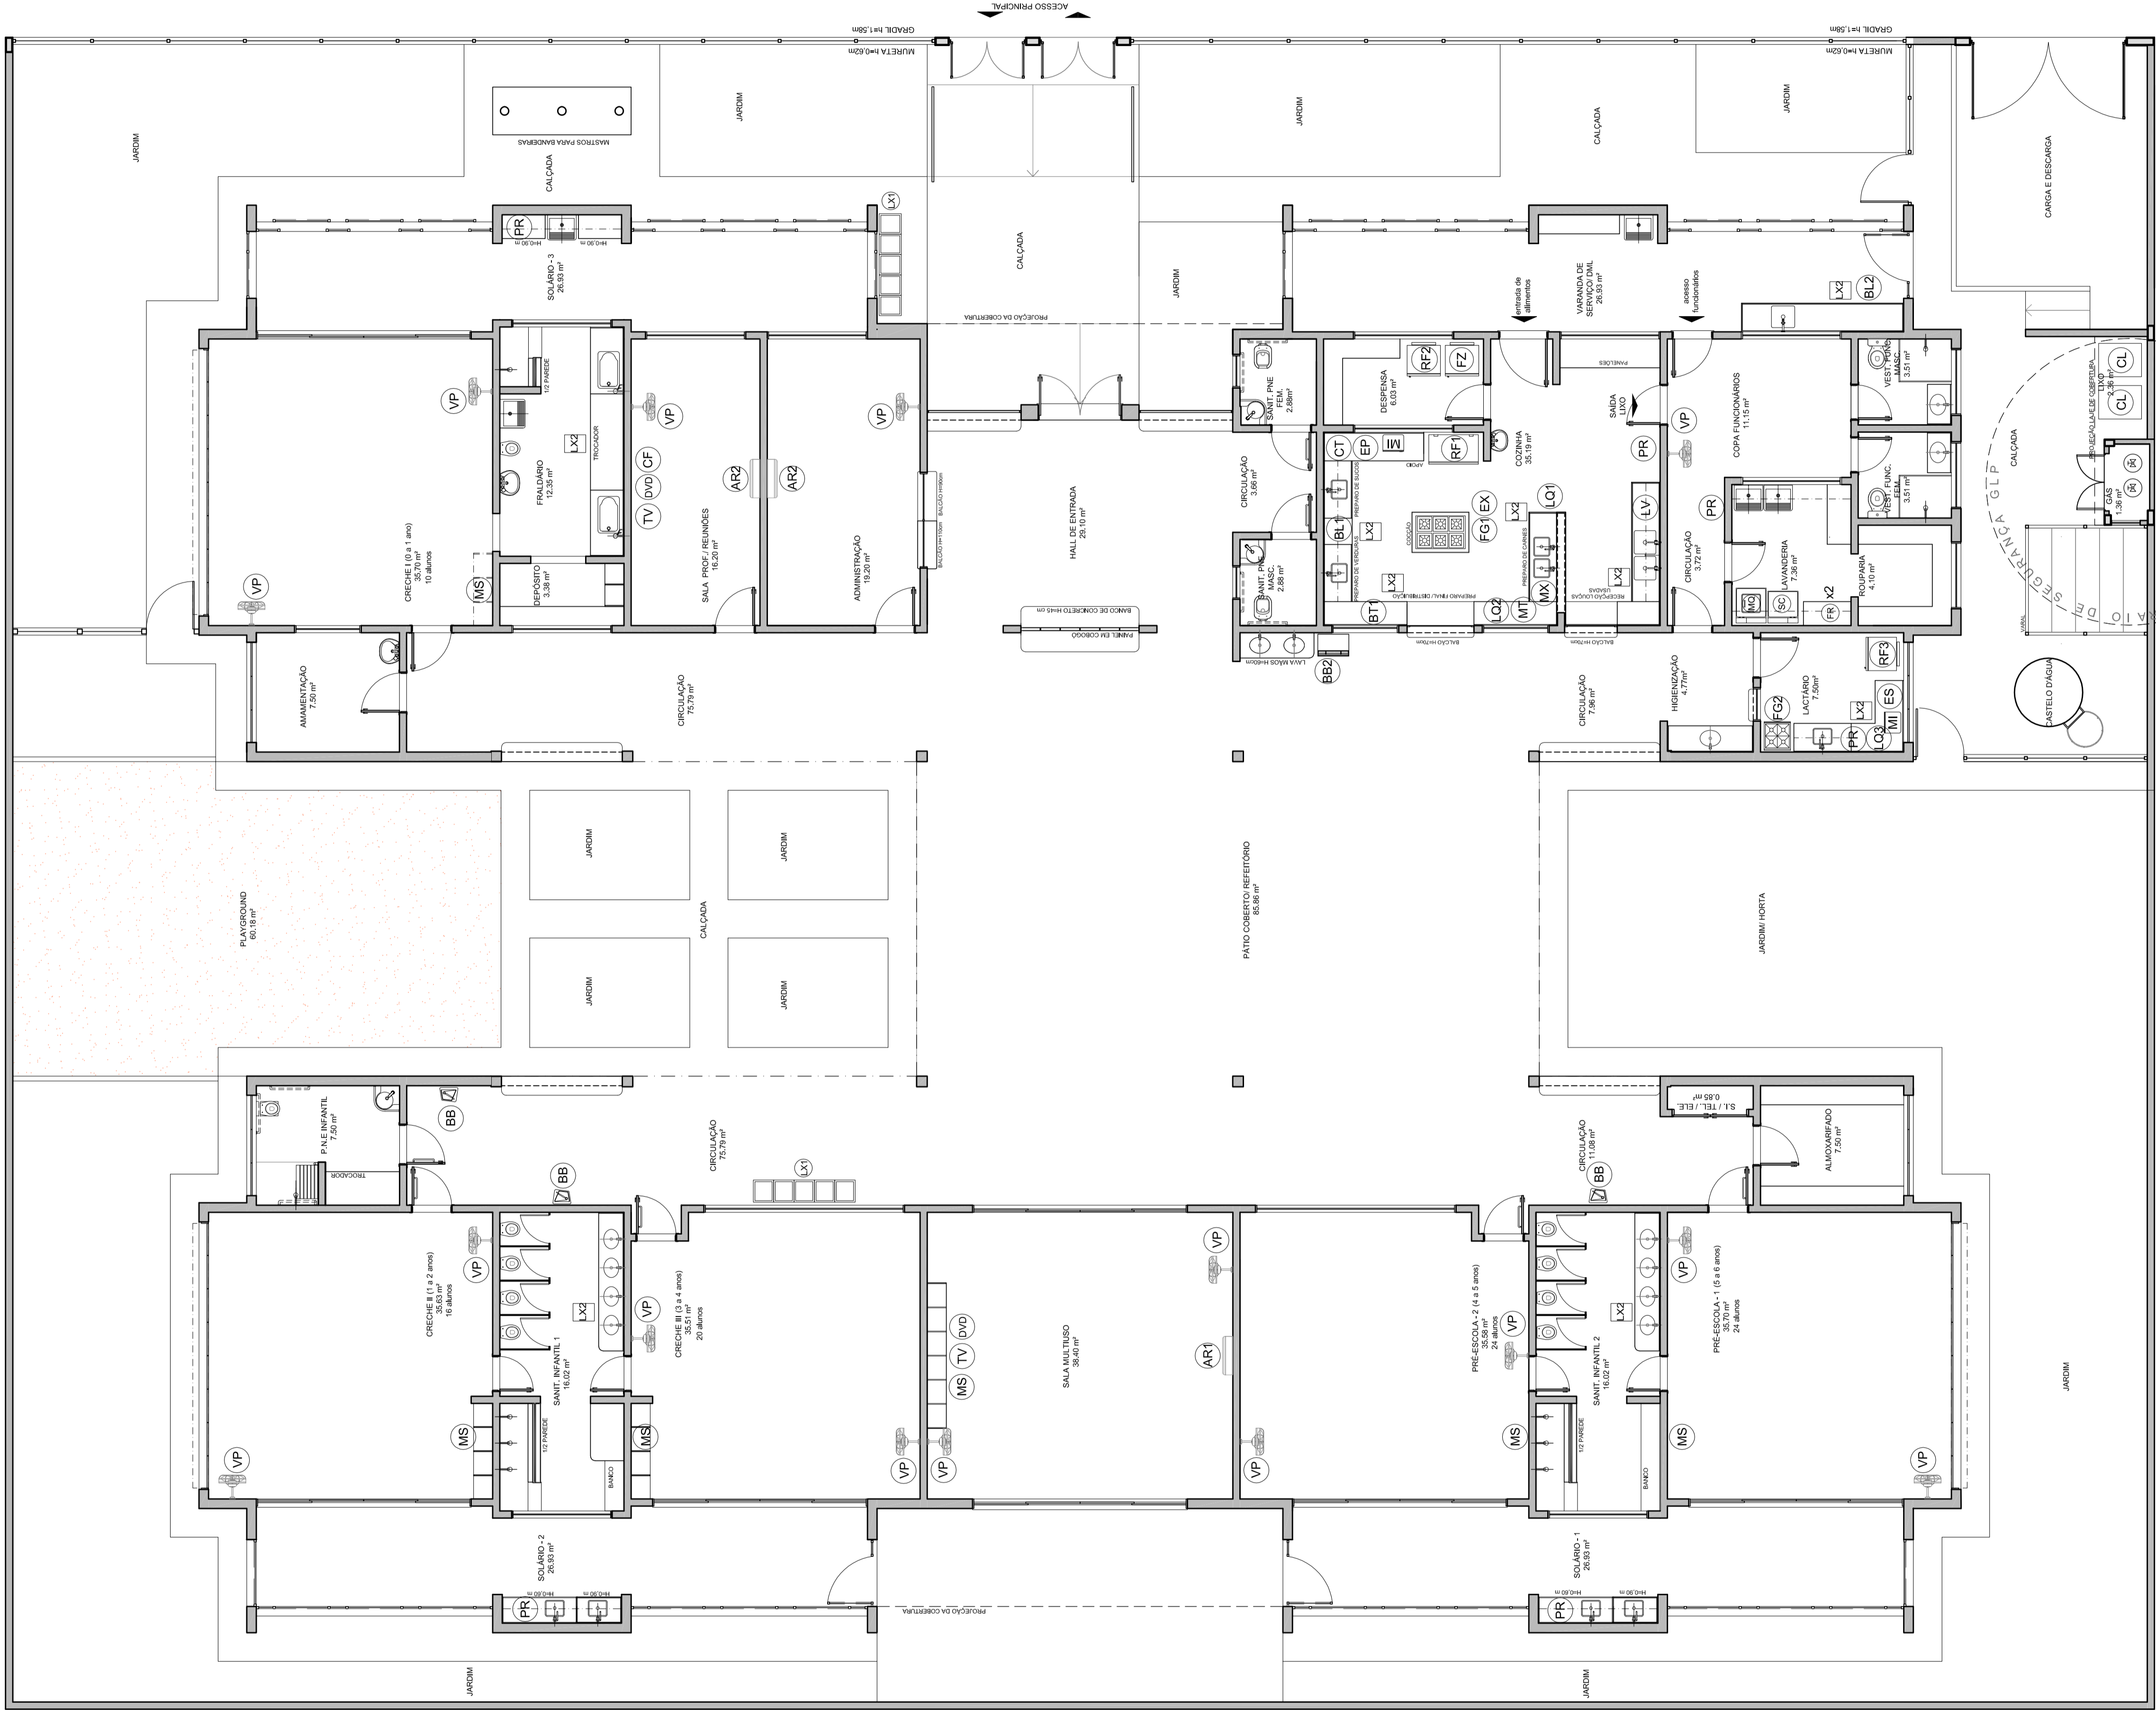

1 PLANTA DE LAYOUT - EQUIPAMENTO
ESCALA 1/75

NOTAS

- MEDIDAS E NÍVEIS EM METROS;
- VERIFICAR NÍVEIS EM TODAS AS PONTAS DE ENTREVISTA;
- VERIFICAR DETALHES CONSTRUTIVOS PRESENTES NAS PLANILHAS DE DETALHAMENTO;
- EM CASO DE CONFLITO DE INFORMAÇÕES ENTRE O PROJETO GRÁFICO E O MEMORIAL DESCRITIVO, PREVALECE A INFORMAÇÃO DO MEMORIAL DESCRITIVO;
- ALTERAÇÕES NESTE PROJETO SOMENTE COM AUTORIZAÇÃO EXPRESSA DO FINE

REFERÊNCIAS:

- PLANILHAS DE QUANTITATIVOS;
- MEMORIAL DESCRITIVO E ESPECIFICAÇÕES TÉCNICAS

LEGENDA:

	INDICAÇÃO NÍVEL PLANTA E CORTE	INDICAÇÃO DE VISTAS
	INDICAÇÃO DE CORTES	ESPECIFICAÇÕES DE MATERIAS
	INDICAÇÃO DE FACHADAS	INDICAÇÃO DE EIXOS
	INDICAÇÃO DE PORTAS E JANELAS	INDICAÇÃO DE ELEMENTOS (BANCADA, PRATELEIAS E ETC.)

FINE Fundo Nacional de Desenvolvimento da Educação
BRASIL PATRIA EDUCADORA

PROJETO PADRÃO - FINE

PROPRIETÁRIO: :
 ENDEREÇO: :
 MUNICÍPIO - UF: :
 PROPRIETÁRIO: :
 RESP. TÉCNICO: :
 AUTOR DO PROJETO: :
 DUTO: :
 CREA: :
 RA: :
 OBSERVAÇÕES: :