




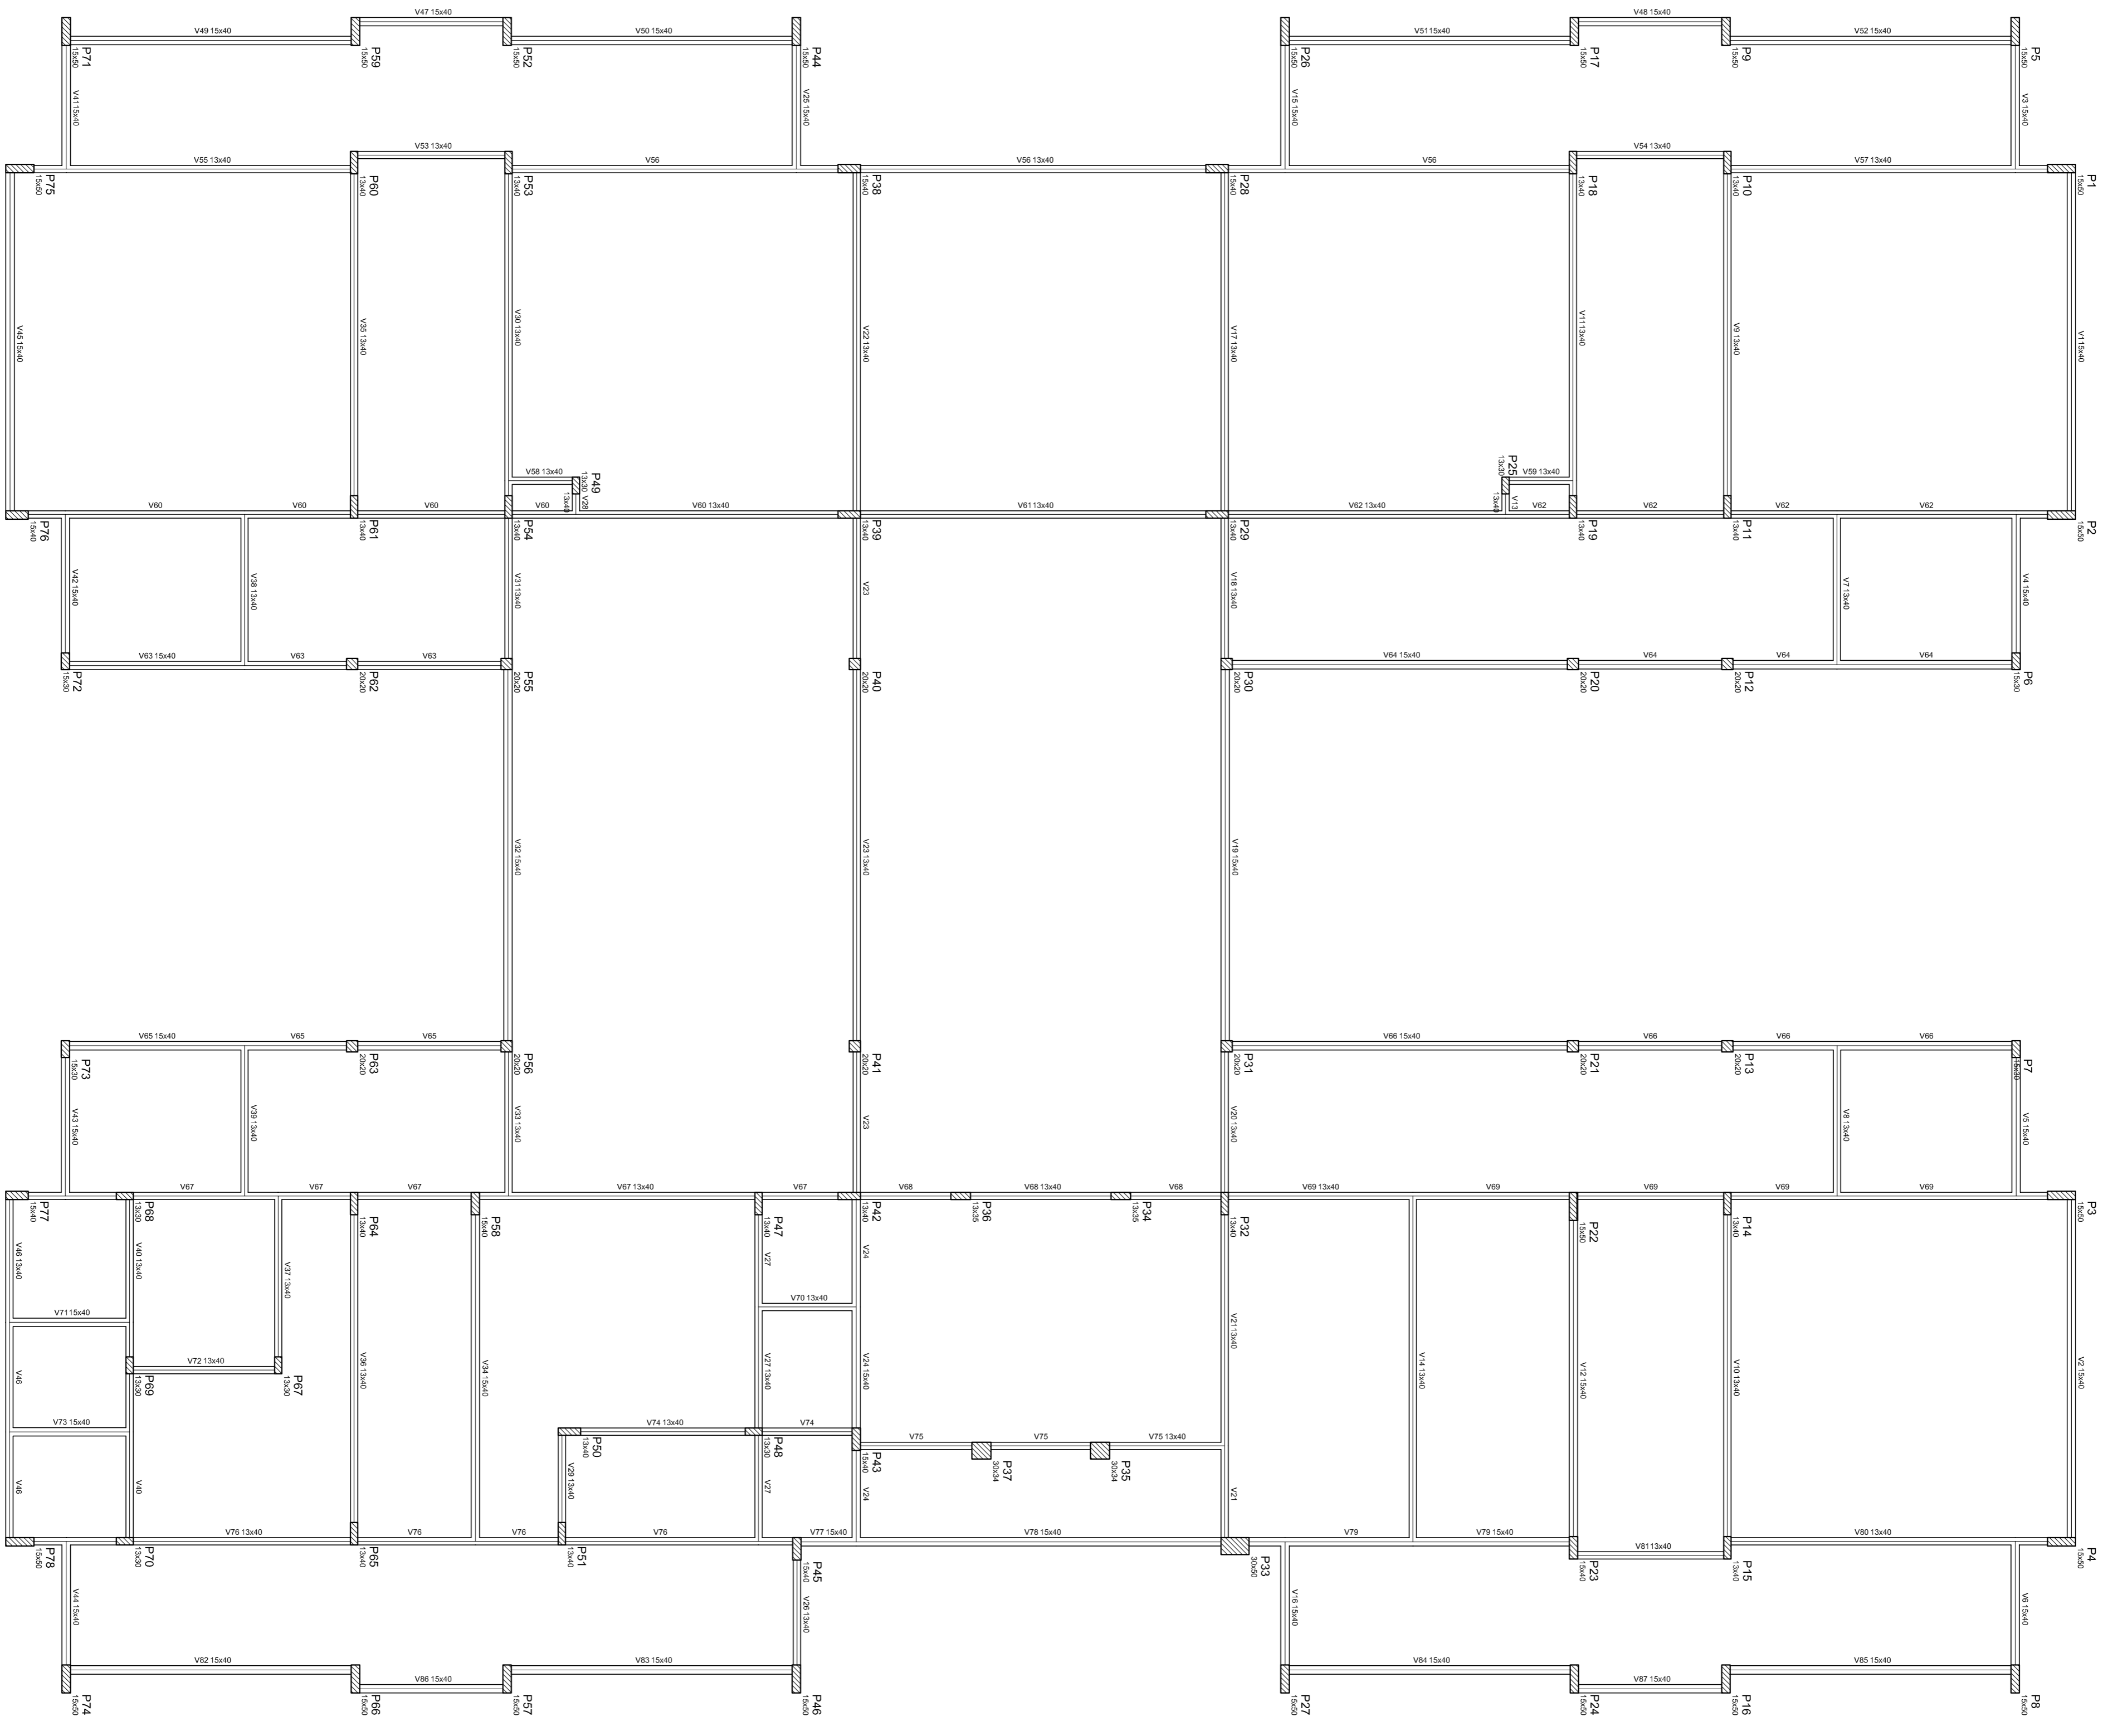

Forma do pavimento Nivel 000
escala 1:75

PROJETO PADRÃO - FNDE			
PROPRIETÁRIO:	FUNDO NACIONAL DE DESENVOLVIMENTO DA EDUCAÇÃO - FNDE		
ENDEREÇO:			
MUNICÍPIO - UF:			
PROPRIETÁRIO			
RESP. TÉCNICO	CREA		
AUTOR DO PROJETO	CAU		
D.L.F.O	01/14		
OBSERVAÇÕES: <div style="border: 1px solid black; padding: 5px; width: fit-content;">RA</div>			
PROGRAMA PROINFÂNCIA - PROJETO TIPO 2 PROJETO DE ESTRUTURA			
COORDENADOR CGEST - Coordenação Geral de Infraestrutura Educacional		VIGAS - Nivel : 0,00 PLANTA DE FORMA	
FÓRUM A104 (1/2015)	RENOVO P-00	ESCALA 1:75	PRONCIA 01/14

PROJETO BÁSICO