


Resumo do aço

AÇO	DIAM (mm)	C.TOTAL (m)	PESO + 10% (kg)
CA50	8,0	62,3	271,4
CA60	5,0	837,8	142
PESO TOTAL (kg)			413
CA50		271,4	
CA60		142	

Volume de concreto (C-25) = 81,5 m³
 Área de terra = 102,99 m²

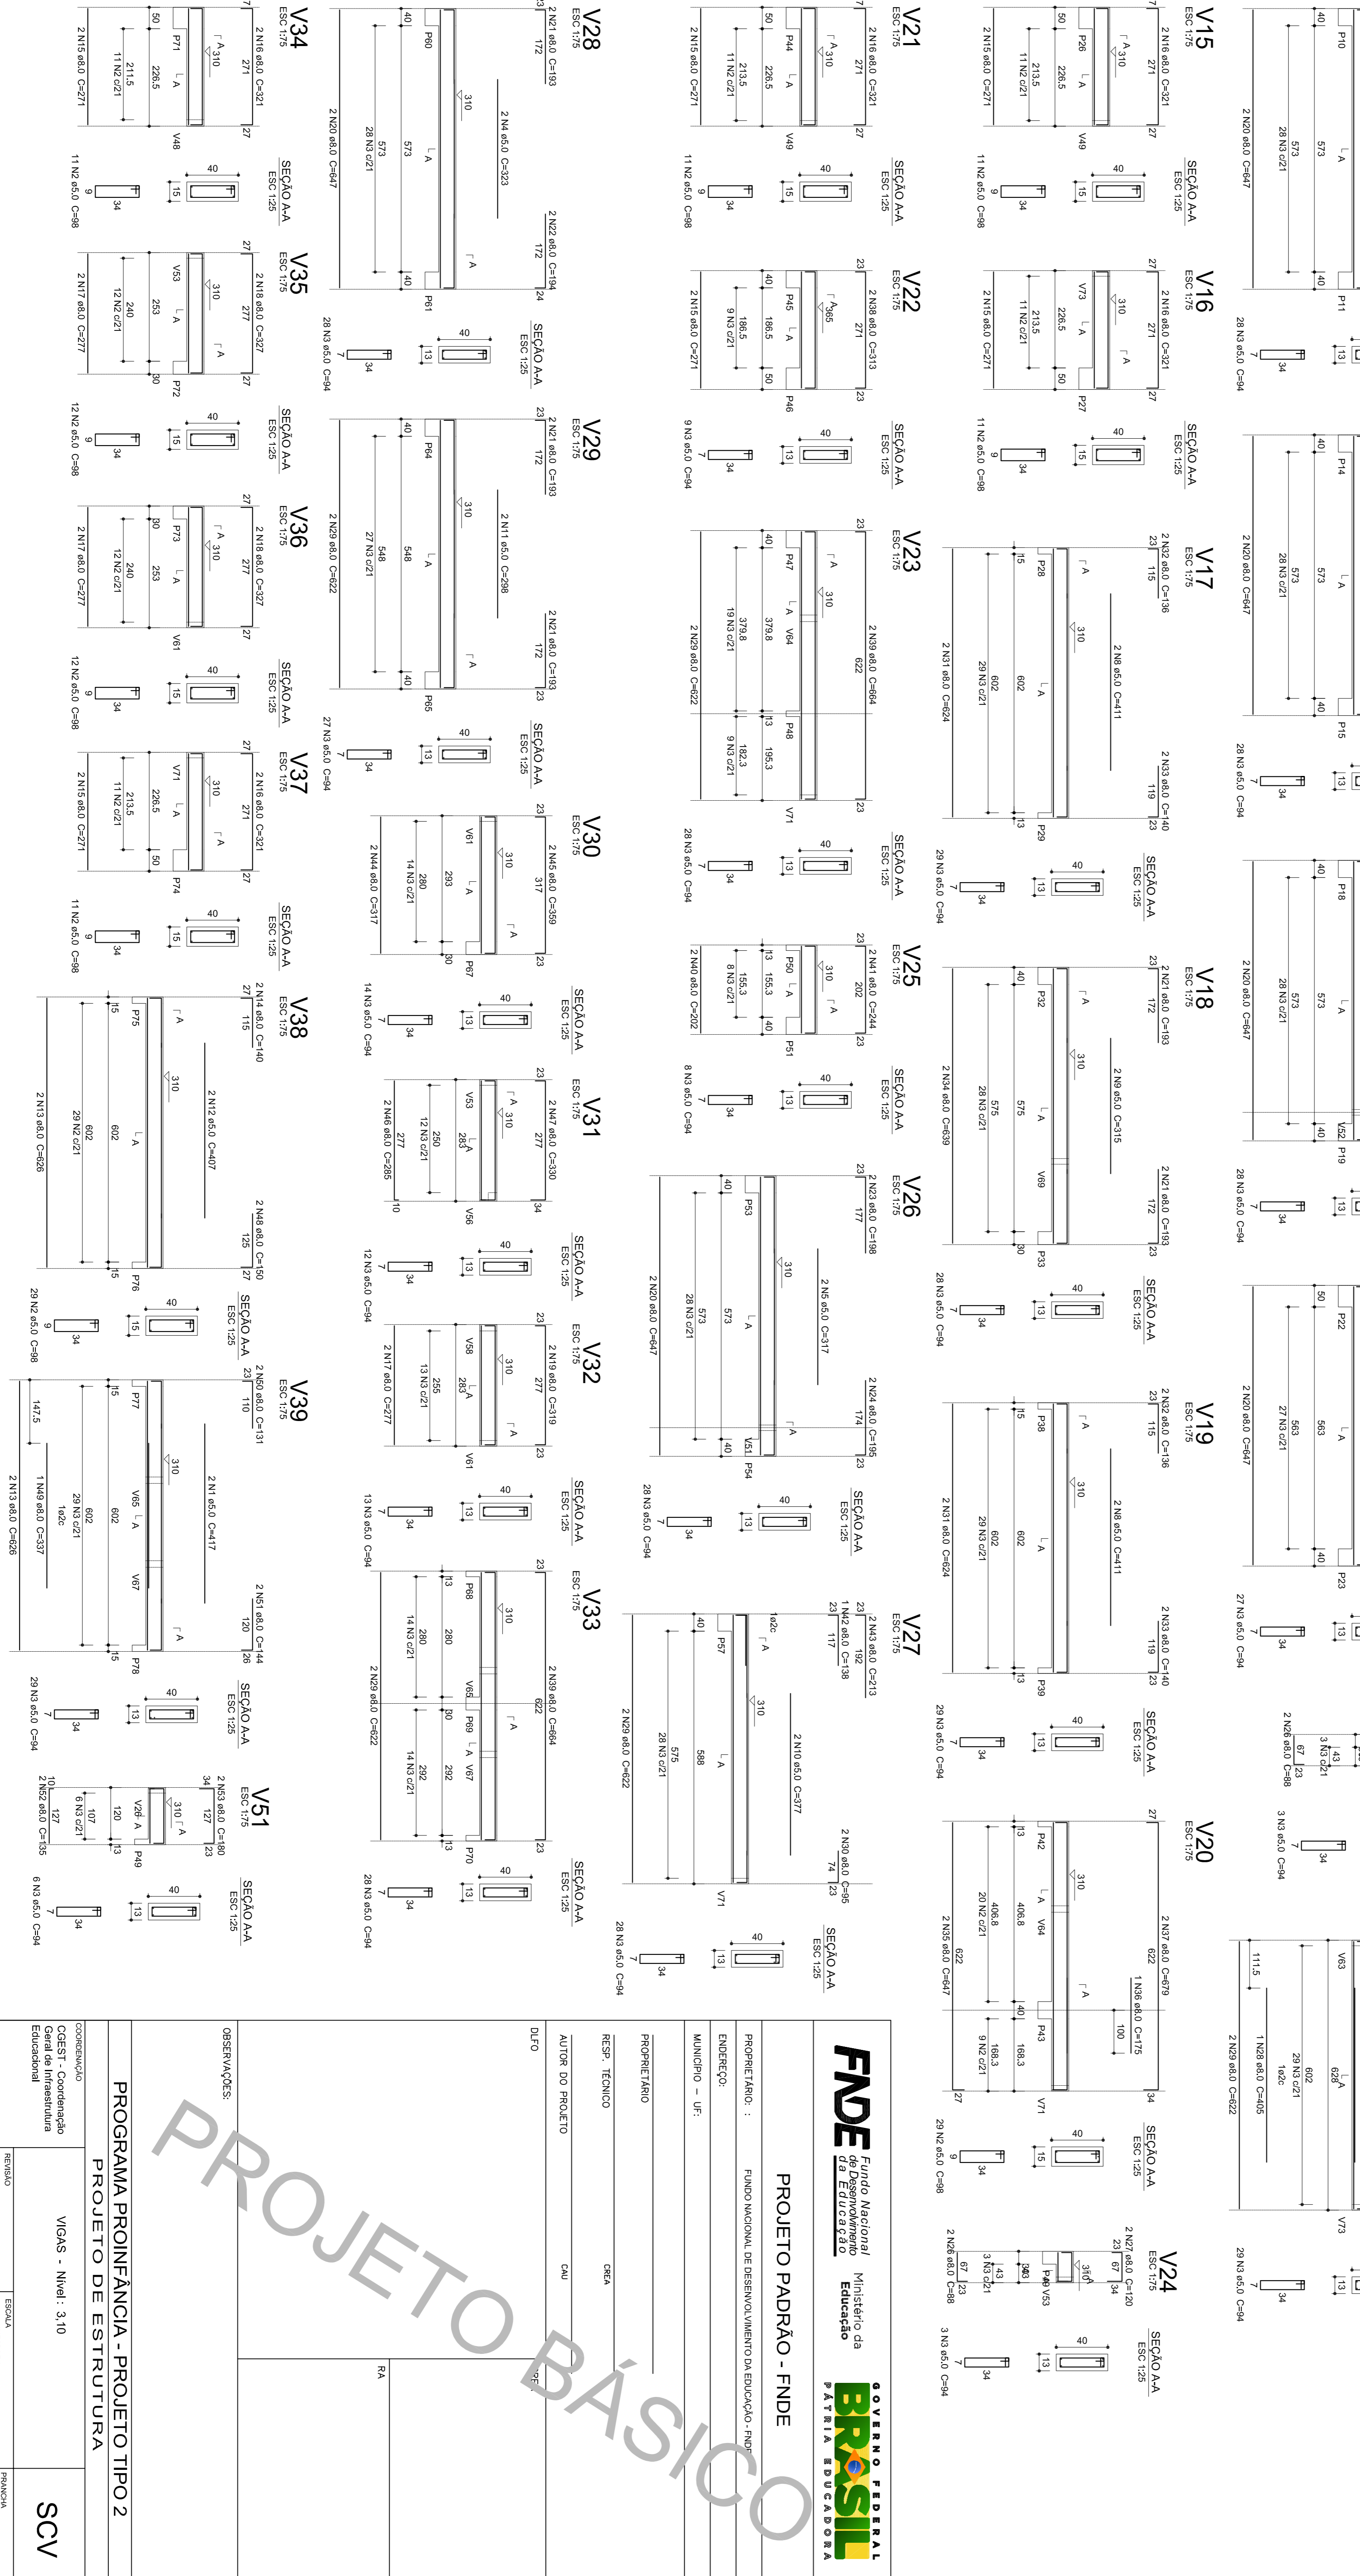

PROJETO PADRÃO - FNDE

GOVERNO FEDERAL
BRASIL
 Ministério da Educação
 PATRIARCA EDUCADORA

PROPRIETÁRIO: FUNDO NACIONAL DE DESENVOLVIMENTO DA EDUCAÇÃO - FNDE
 ENFEREJO:
 MUNICÍPIO - UF:
 PROPRIETÁRIO:
 RESP. TÉCNICO: CREA
 AUTOR DO PROJETO: CADU
 DLF/O: RA

PROGRAMA PROINFÂNCIA - PROJETO TIPO 2
 PROJETO DE ESTRUTURA

VIGAS - Nível: 3.10

SCV

FORMATO: A1 (84x119cm)
 RISOLO: R40
 ESCALA: INDICADA
 DATA EMISSÃO: MAIO/2015
 PRONCHA: 07/14