


- NOTAS:




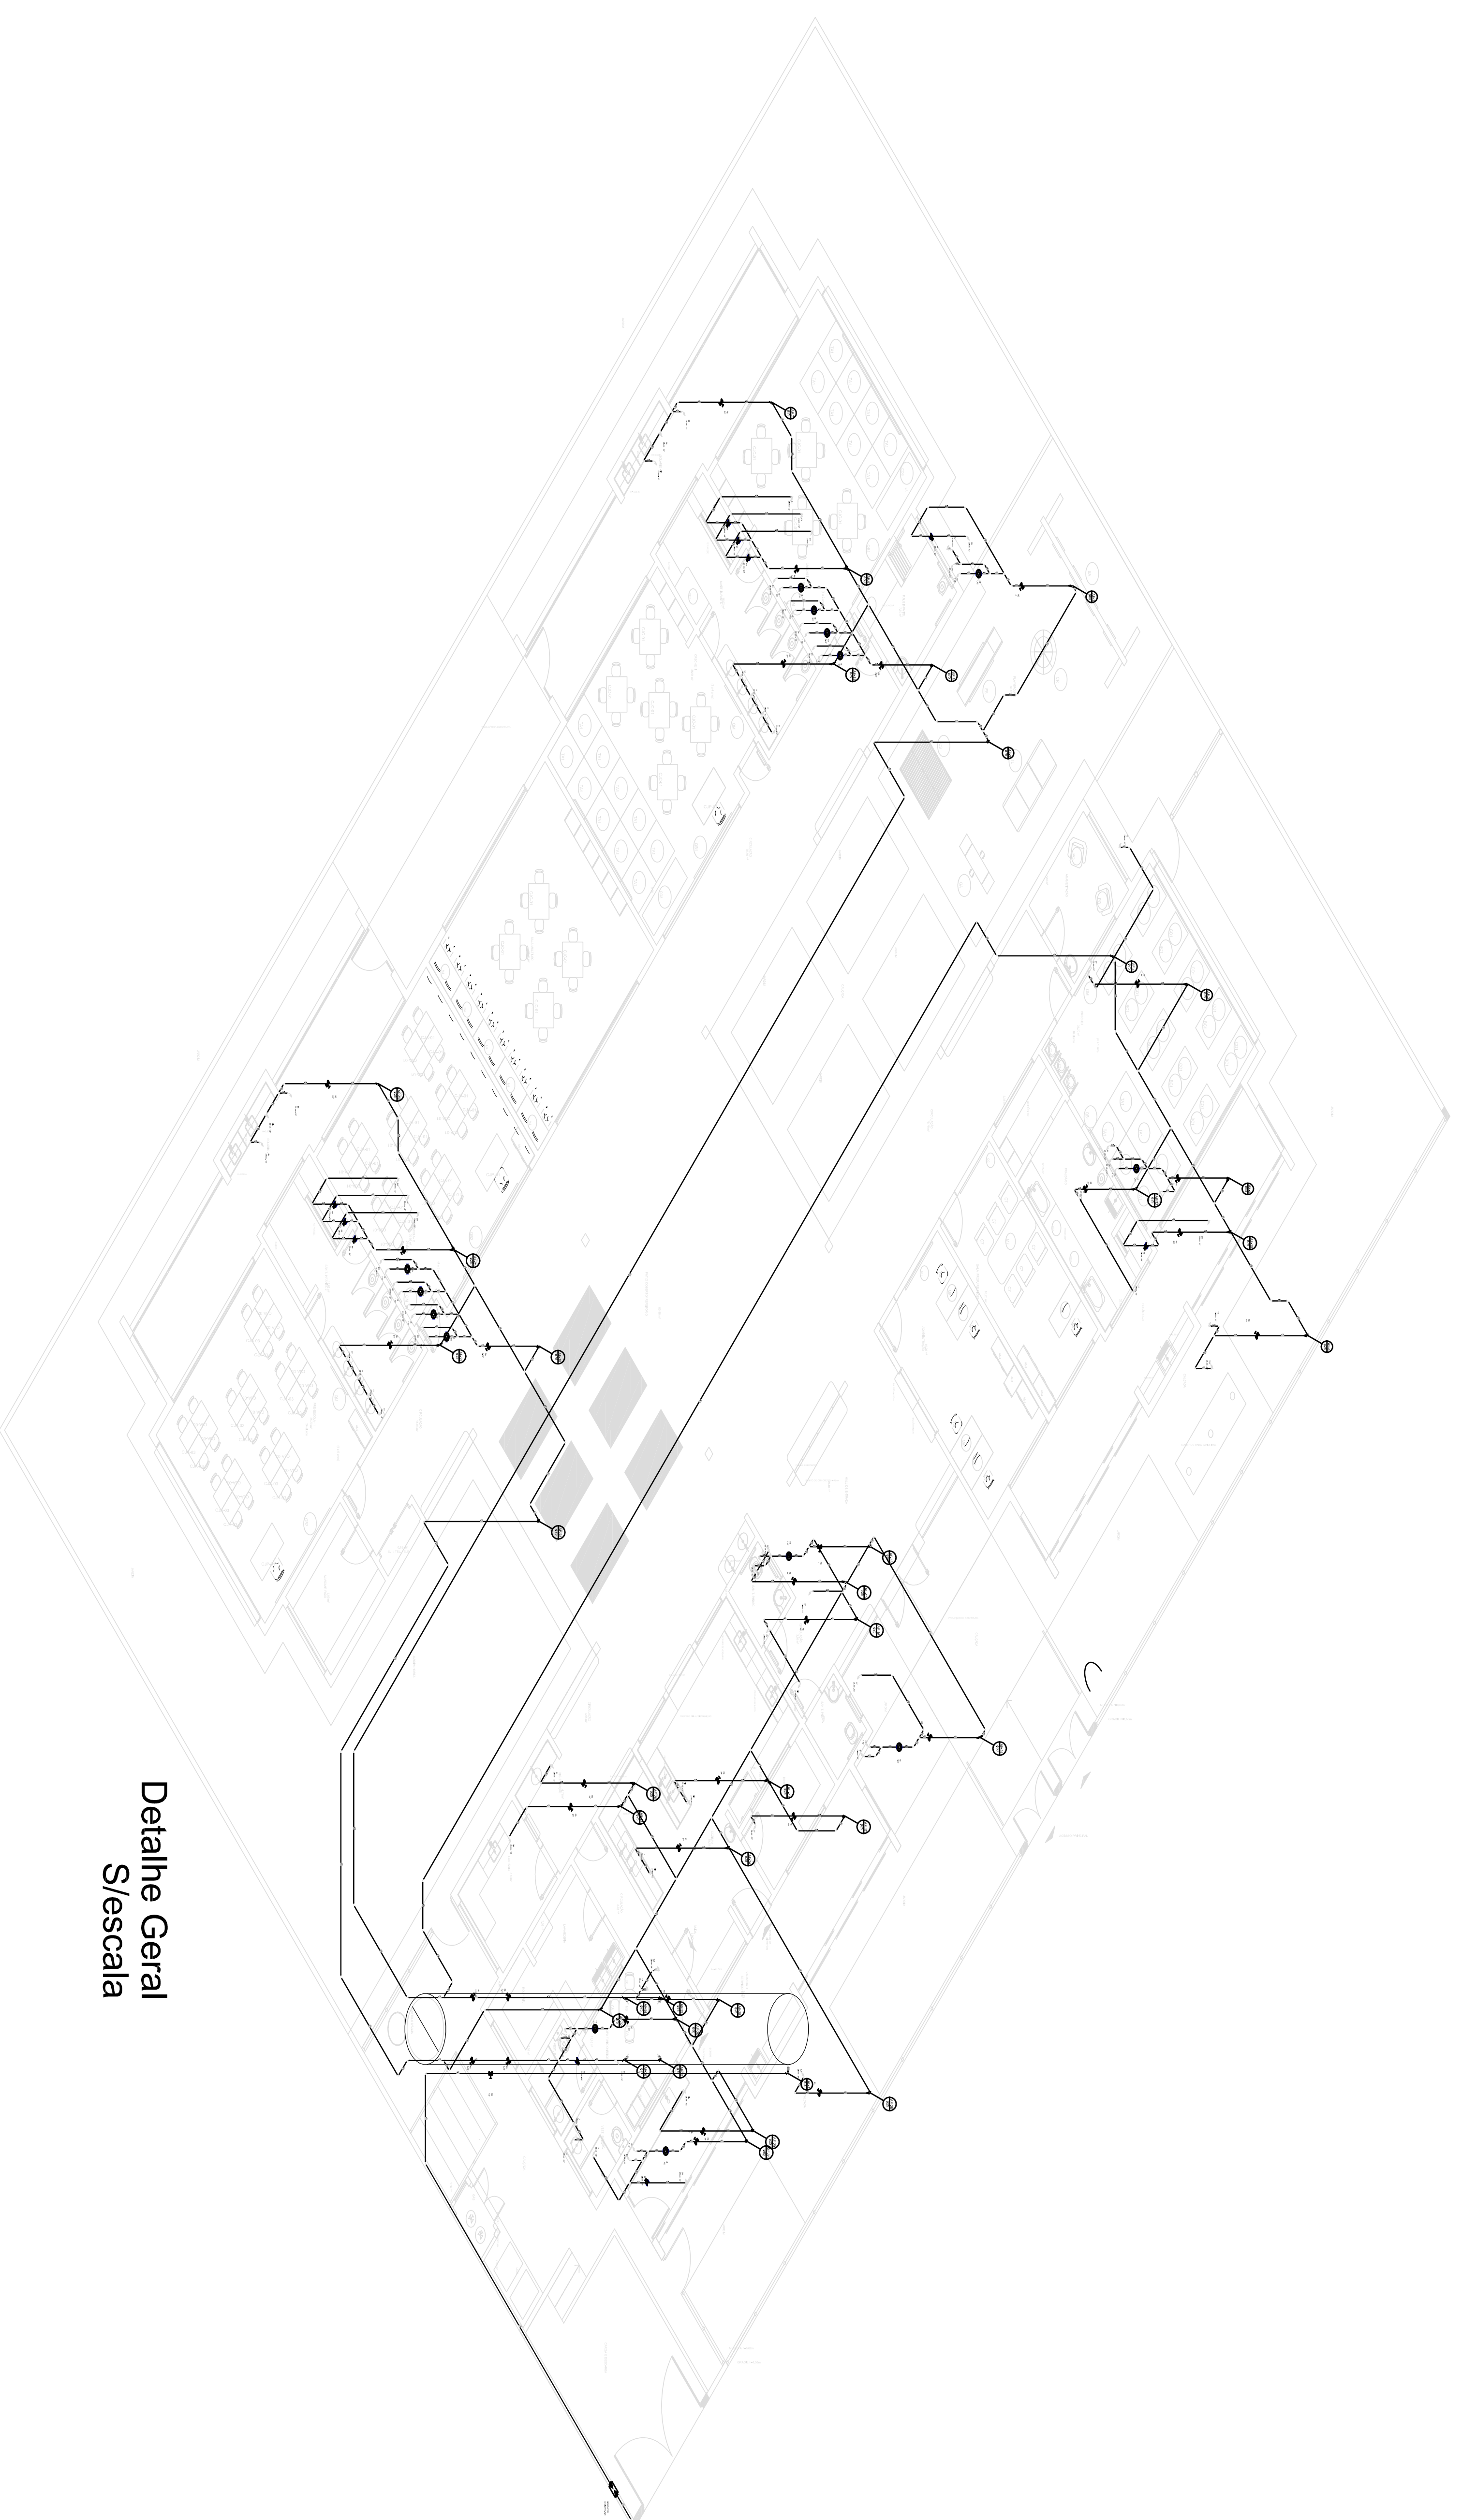

Detalhe Geral
S/escala

FUNDAÇÃO NACIONAL DE ENSINO E DESENVOLVIMENTO

MINISTÉRIO DA EDUCAÇÃO

PROJETO PADRÃO - FNDE

PROPRIETÁRIO : _____

DESCRIÇÃO : _____

MUNICÍPIO - UF : _____

PROPRIETÁRIO : _____

RES - REGISTRO : _____

AUTOR DO PROJETO : _____

OUTRO : _____

PROGRAMA PROINFANCIA - PROJETO TIPO 2

PROJETO DE INSTALAÇÕES

