



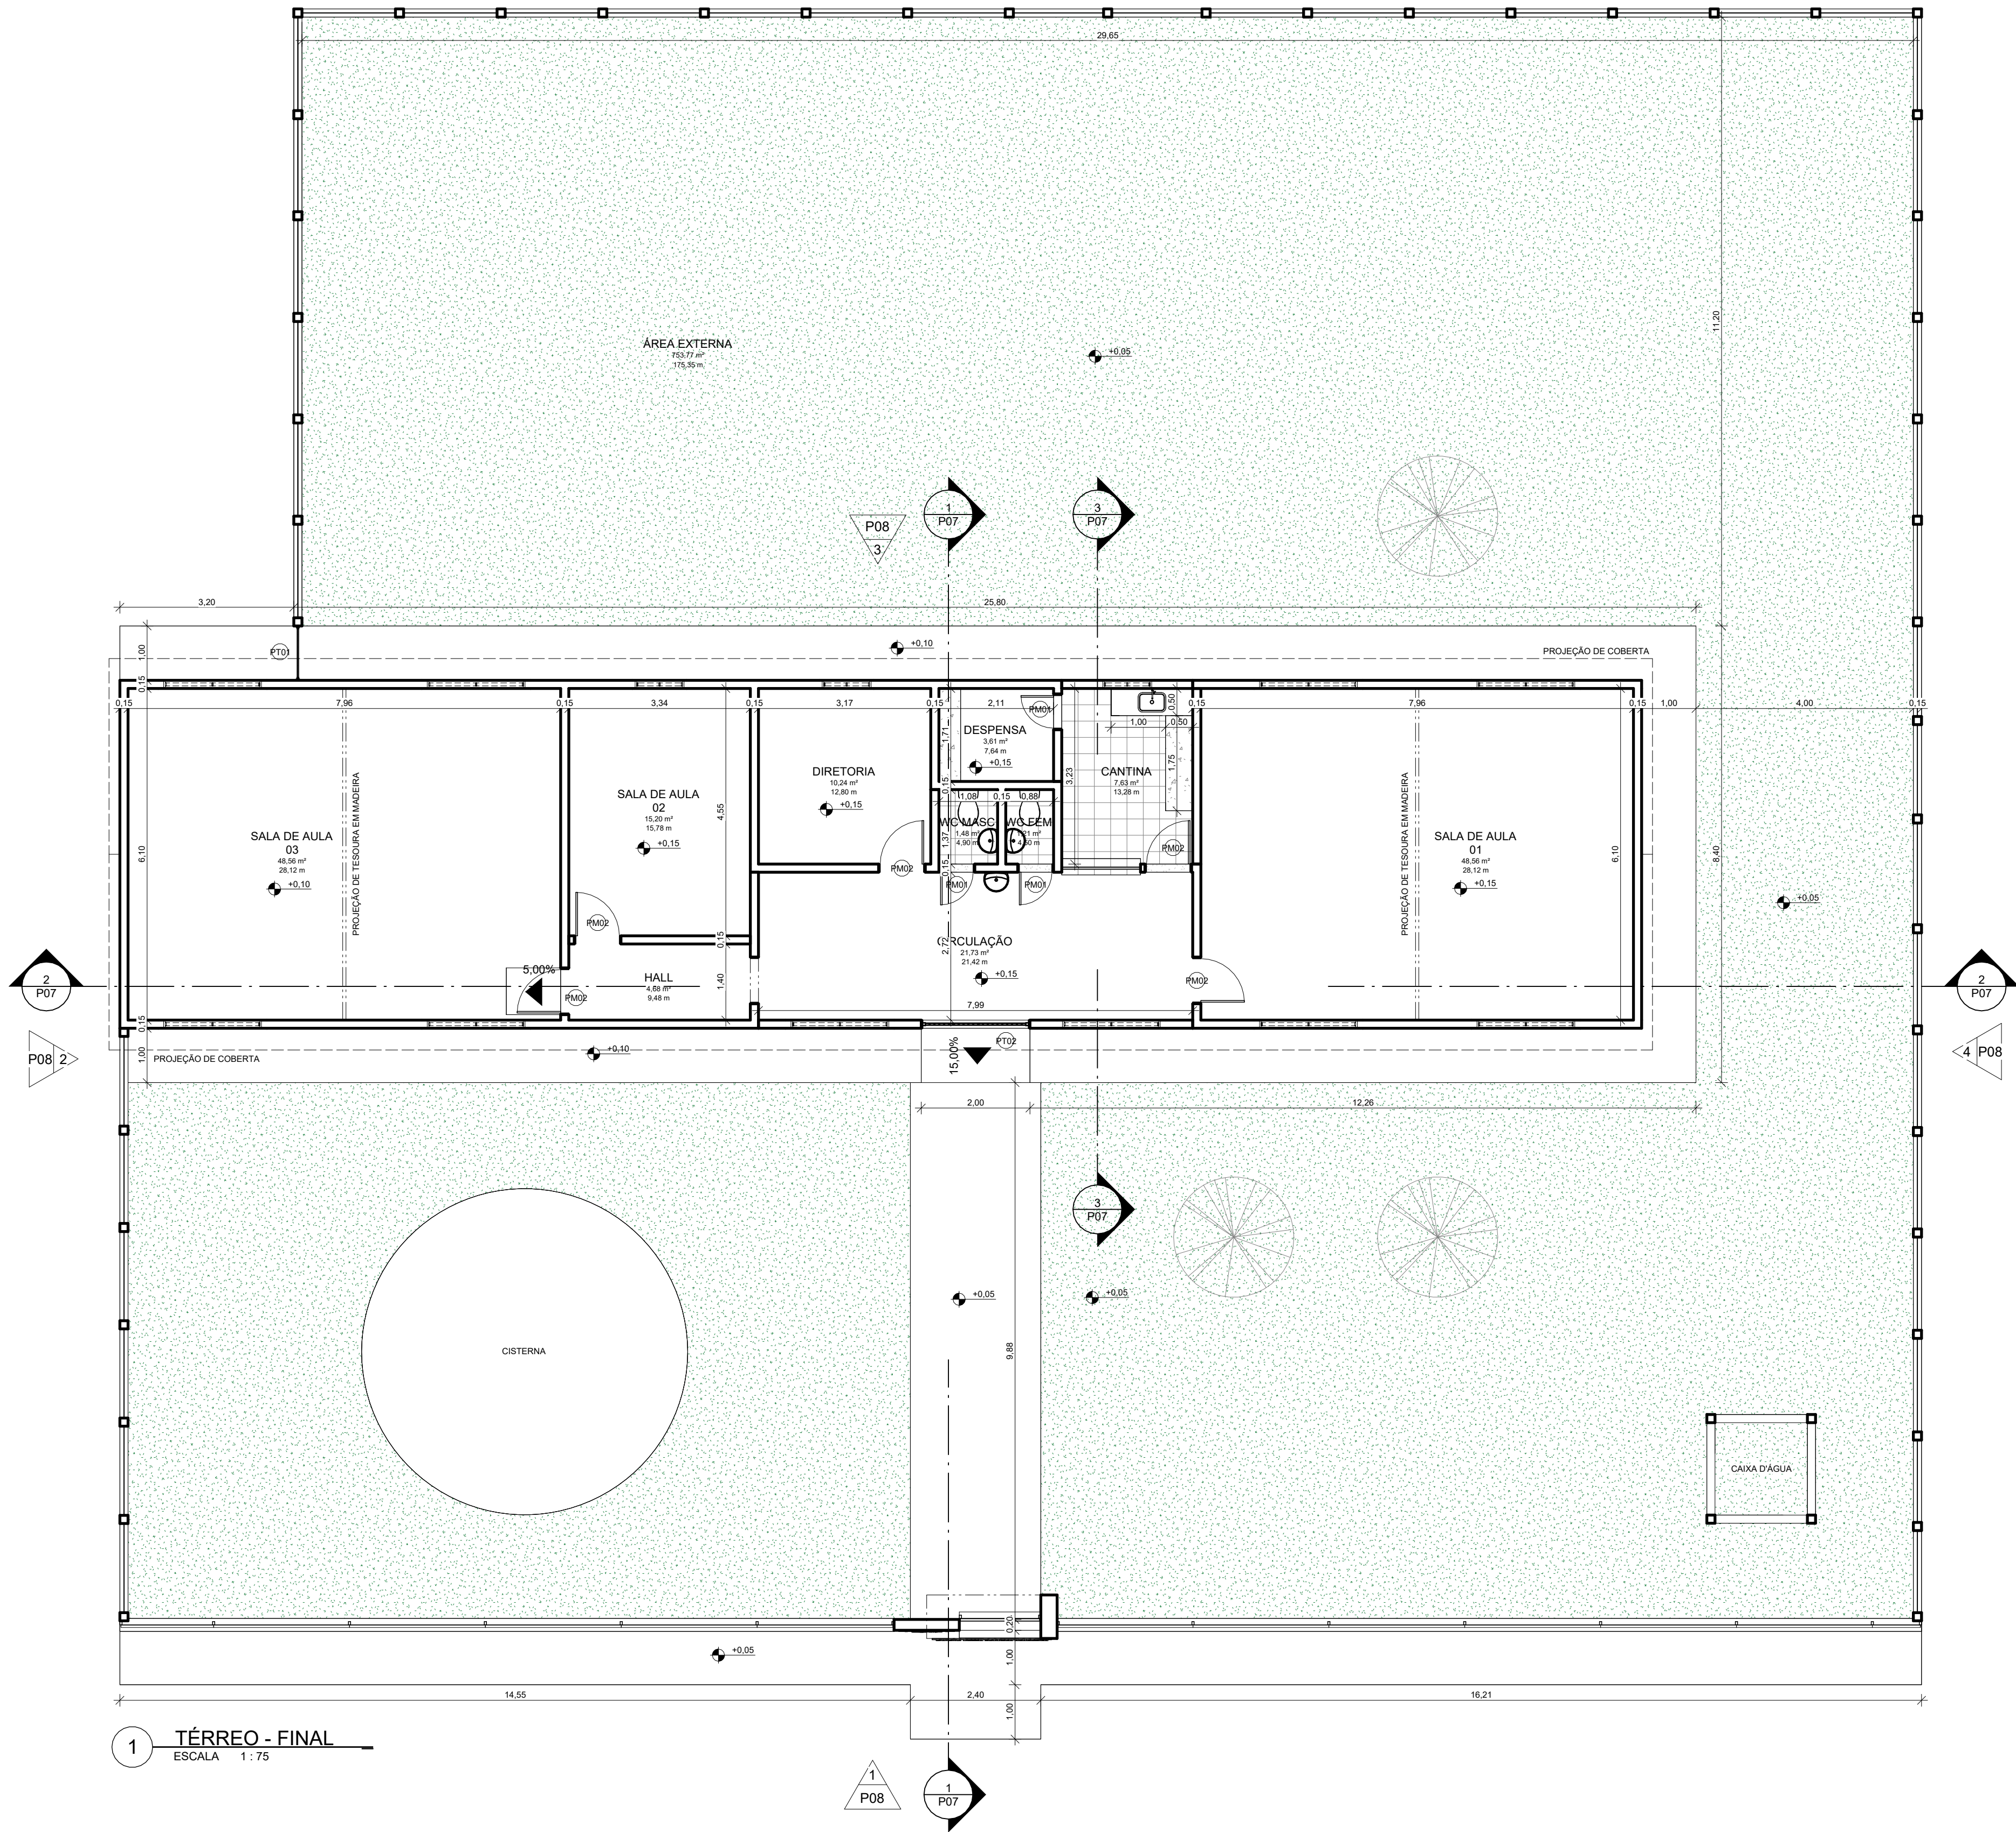

QUADRO GERAL DE ÁREAS INTERNAS - FINAL		
NOME	ÁREA	PERÍMETRO
CANTINA	7,63 m²	13,28 m
CIRCULAÇÃO	21,73 m²	21,42 m
DESPENSA	3,61 m²	7,94 m
DIRETORIA	10,24 m²	12,80 m
HALL	4,68 m²	9,48 m
SALA DE AULA 01	48,56 m²	29,12 m
SALA DE AULA 02	15,20 m²	15,78 m
SALA DE AULA 03	48,56 m²	29,12 m
WC FEM	1,21 m²	4,50 m
WC MASO	1,48 m²	4,90 m
ÁREA EXTERNA	753,77 m²	175,36 m

LISTA - PRANCHAS	
PRANCHA	DESCRIÇÃO
P01	PLANTA BAIXA TERREO - EXISTENTE
P02	PLANTA BAIXA TERREO - DEMOLIÇÃO
P03	PLANTA BAIXA TERREO - CONSTRUÇÃO
P04	DETALHE - FACHADA EXTERNA
P05	PLANTA BAIXA TERREO - FINAL
P06	PLANTA DE COBERTA
P07	CORTES
P08	FACHADAS

VISUALIZAÇÃO EM 3D:

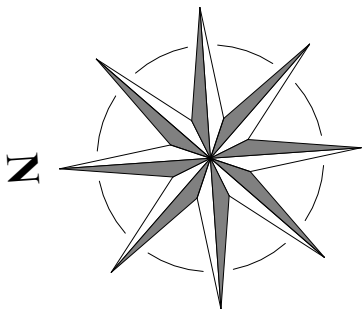

PROPRIETÁRIO: PREFEITURA MUNICIPAL DE TAMBORIL

PROJETISTA: MAURO JUNIOR

TABELA DE JANELAS - FINAL						
TIPO	QUANTIDADE	COMPRIMENTO	ALTURA	PEITORIL	ÁREA	DESCRIÇÃO
J01	3	0,90 m	0,60 m	1,80 m	0,54 m²	JANELA DE ALUMÍNIO DE CORRER COM 2 FOLHAS PARA VIDROS, COM VIDROS, BATENTE, ACABAMENTO COM ACETATO OU BRILHANTE E FERRAGENS, EXCLUSIVE ALZAR E CONTRAMARCO, FORNECIMENTO E INSTALAÇÃO, AF. 12/2019 - M²
J02	10	1,80 m	0,60 m	1,80 m	1,08 m²	JANELA DE ALUMÍNIO DE CORRER COM 2 FOLHAS PARA VIDROS, COM VIDROS, BATENTE, ACABAMENTO COM ACETATO OU BRILHANTE E FERRAGENS, EXCLUSIVE ALZAR E CONTRAMARCO, FORNECIMENTO E INSTALAÇÃO, AF. 12/2019 - M²

TABELA DE PORTAS - FINAL						
TIPO	QUANTIDADE	COMPRIMENTO	ALTURA	ÁREA	DESCRIÇÃO	
PM01	3	0,66 m	2,10 m	1,39 m²	PORTA TIPO PARANA (0,66 x 2,10 m), COMPLETA - UND	
PM02	5	0,66 m	2,10 m	1,81 m²	PORTA TIPO PARANA (0,66 x 2,10 m), COMPLETA - UND	
PT01	1	1,00 m	2,10 m	2,10 m²	PORTÃO METÁLICO - UND	
PT02	1	2,00 m	2,10 m	4,20 m²	PORTÃO METÁLICO - UND	

FOLHA P05 /08	PROJETO: REFORMA DA E.M.E.I.F. NOSSA SENHORA APARECIDA LOCAL: LOCALIDADE DE PASSARINHA, TAMBORIL/CE PROPRIETÁRIO: PREFEITURA MUNICIPAL DE TAMBORIL		
	RESPONSÁVEL	RUBRICA	
	DESENHO	MAURO JUNIOR	
	CÓPIA	JOCIANA PEREIRA	
VISTO	DESENHO(S)	PLANTA BAIXA TERREO - FINAL	
	ARQUITETURA	ARQUITETURA	
ESCALAS 1 : 75	RESPONSABILIDADE		DATA
	NÚMERO DE REGISTRO CREA nº 061990436-4		11/2023