



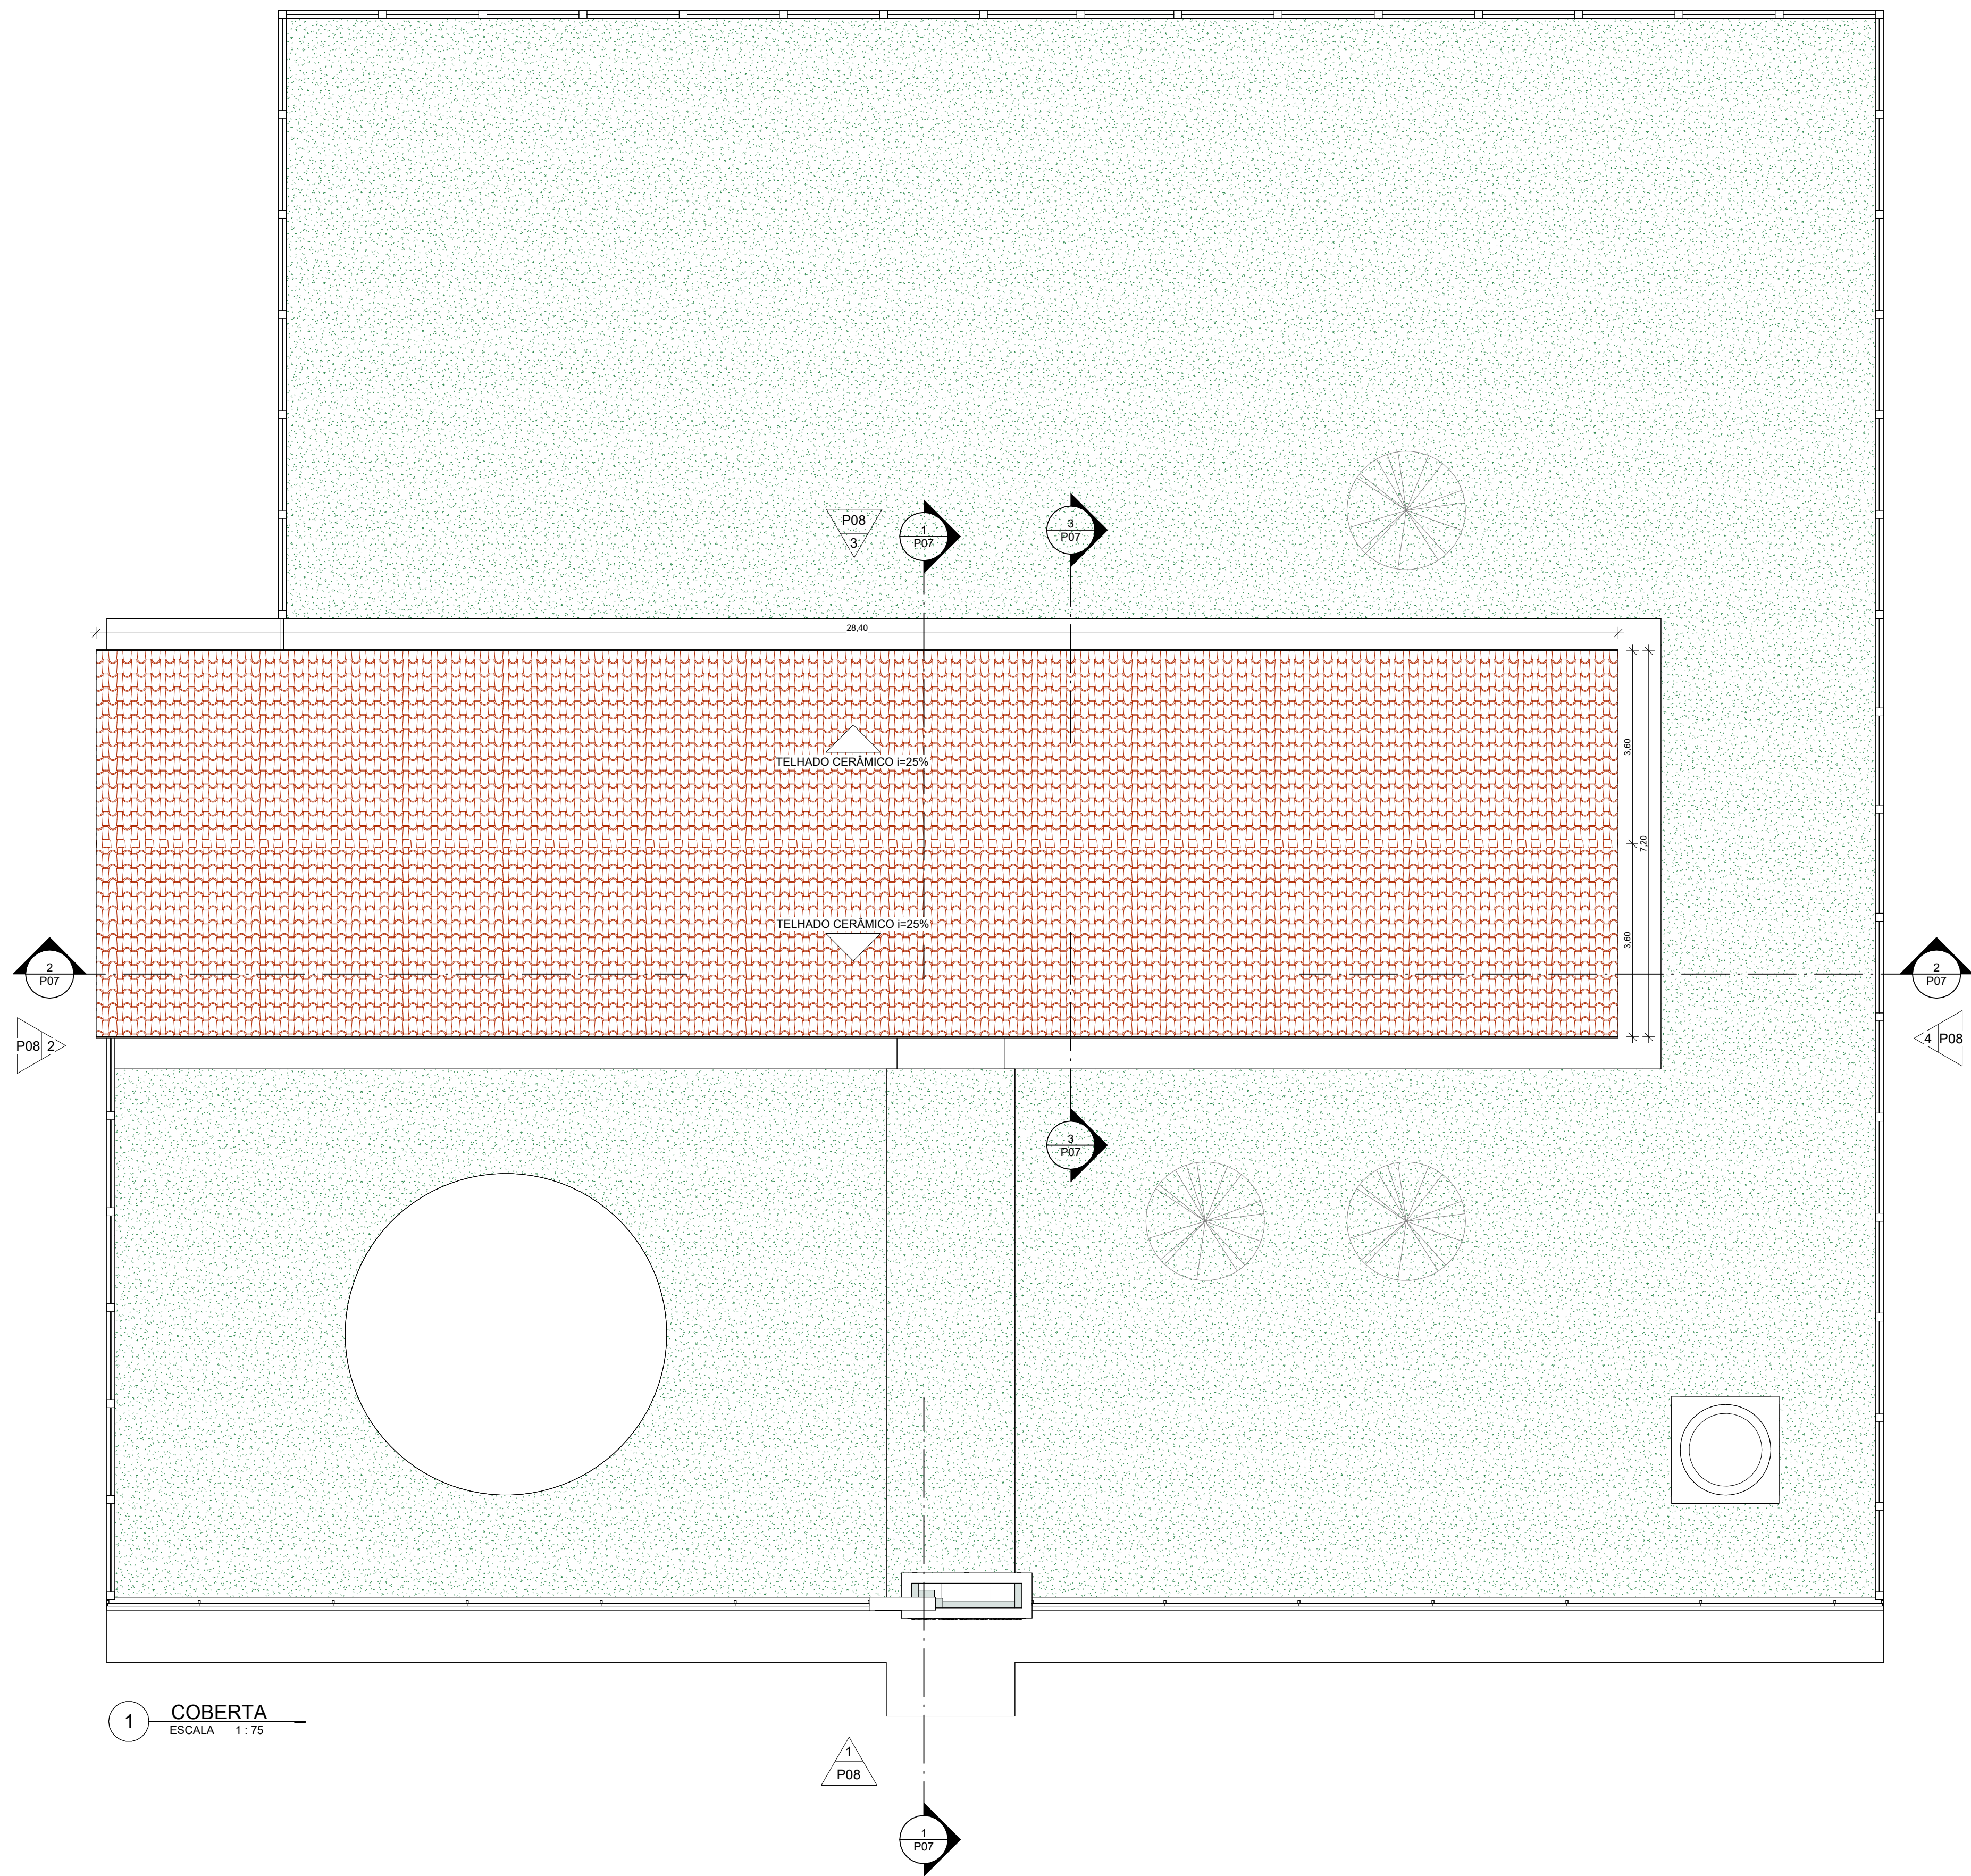

LISTA - PRANCHAS	
PRANCHA	DESCRIÇÃO
P01	PLANTA BAIXA TERREO - EXISTENTE
P02	PLANTA BAIXA TERREO - DEMOLIÇÃO
P03	PLANTA BAIXA TERREO - CONSTRUÇÃO
P04	DETALHE - FACHADA EXTERNA
P05	PLANTA BAIXA TERREO - FINAL
P06	PLANTA DE COBERTA
P07	CORTES
P08	FACHADAS

VISUALIZAÇÃO EM 3D:

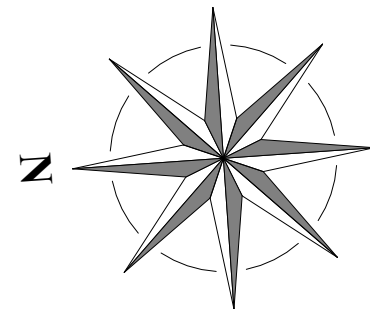

PROPRIETÁRIO: PREFEITURA MUNICIPAL DE TAMBORIL

PROJETISTA: MAURO JUNIOR

FOLHA P06 /08		PROJETO: REFORMA DA E.M.E.I.F. NOSSA SENHORA APARECIDA LOCAL: LOCALIDADE DE PASSARINHA, TAMBORIL/CE PROPRIETÁRIO: PREFEITURA MUNICIPAL DE TAMBORIL	
	RESPONSÁVEL	RUBRICA	
DESENHO	MAURO JUNIOR	 Prefeitura de Tamboril	
CÓPIA	JOCIANA PEREIRA		
VISTO	JOÃO VÍCTOR		
ESCALAS 1 : 75	DESENHO(S) PLANTA DE COBERTA		ARQUITETURA
		RESPONSABILIDADE	DATA
		NÚMERO DE REGISTRO CREA nº 061990436-4	11/2023